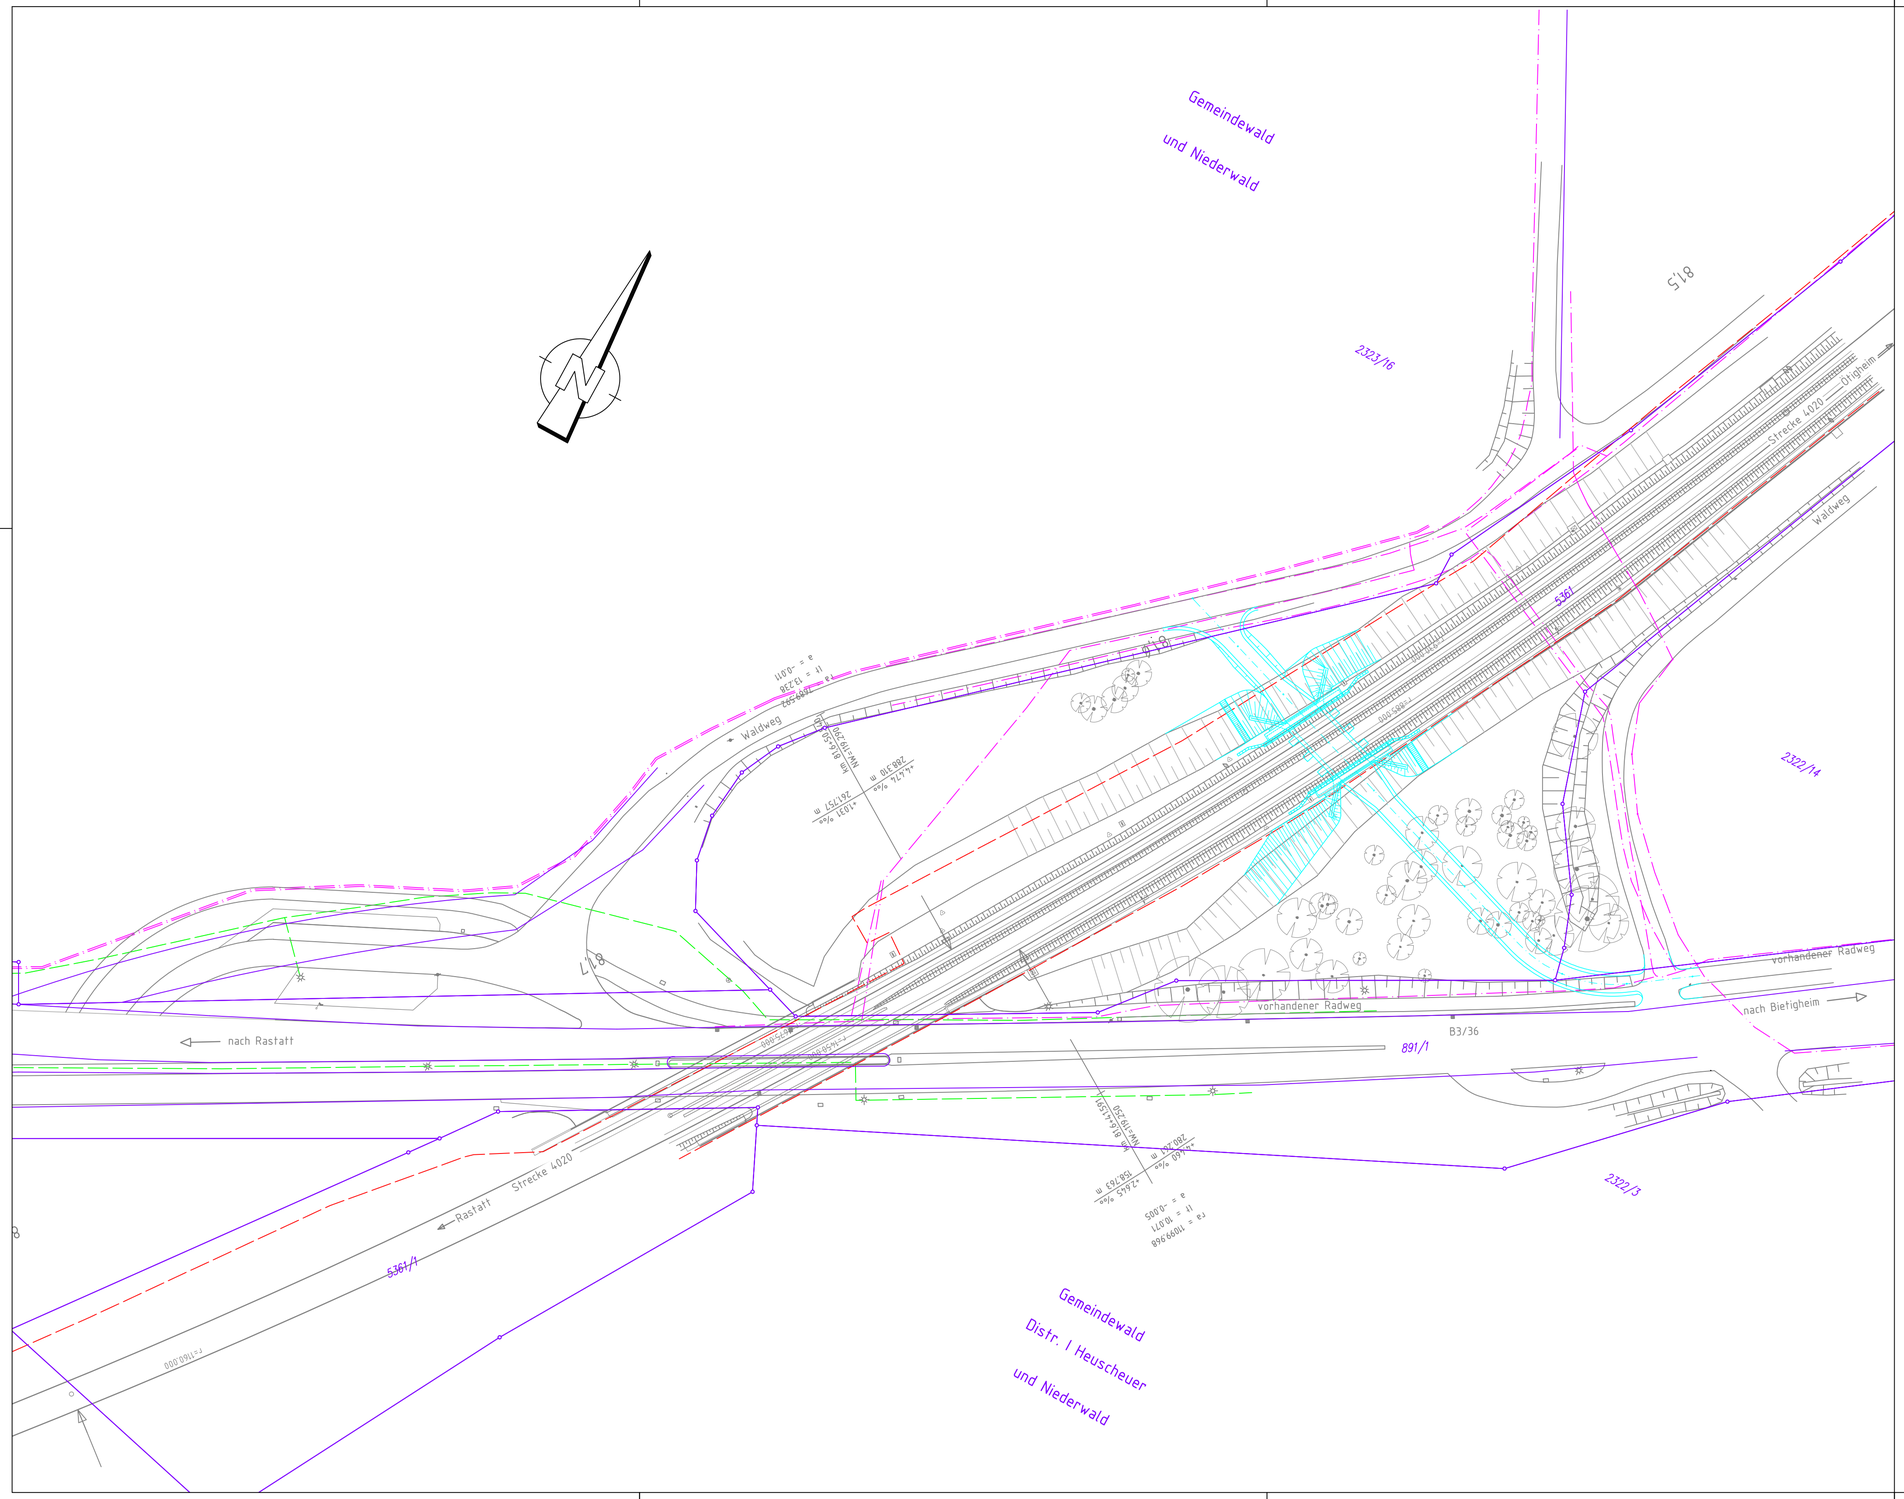

Zeichenerklärung

Bestandsleitungsplan 1 : 500

Versorgungseinrichtungen

vorhanden

- Telekomunikationsleitung
- Leitung Straßenbeleuchtung
- DB Fernmeldekabel

Feststellungsentwurf

REGIERUNGSPRÄSIDIUM
KARLSRUHE

Emch + Berger GmbH
Ingenieure und Planer Karlsruhe
76135 Karlsruhe
Lorenzstr. 34 Tel.: 0721 8208 - 0
http://www.emchundberger.de

gez. Stickel

Karlsruhe, den 21.01.2016

	Datum	Zeichen
bearbeitet	03/2015	sce
gezeichnet	03/2015	ora/lub
geprüft	21/01/2016	gez. Stickel

Nr.	Art der Änderung bzw. Ergänzung	Datum	Zeichen
a			
b			
c			
d			

PSP-Element-Nummer

V – Organisationseinh. 2220 – Straße B0003 / – Projekt – –

Projis - Nummer: Land | Jahr | laufende Nummer | VKE | Vertrag

Straßenplan Nr.

	von Netzknoten	nach Netzknoten	Station
Anfangsstation			
Endstation			

Straßenbauverwaltung Baden-Württemberg

Straße: B 3/36

Nächster Ort: Rastatt

Anlage: 16.1

Plan: 1

	Datum	Zeichen
bearbeitet		
gezeichnet		
geprüft		

B 3/36

Neubau einer EÜ
über einen Radweg bei Rastatt

Bestandsleitungsplan
Maßstab: 1:500

Aufgestellt: Regierungspräsidium Karlsruhe
Karlsruhe, den 25.01.2016

gez. Wörner

Genehmigt: Regierungspräsidium Karlsruhe
Karlsruhe, den 27.01.2016

gez. Speer