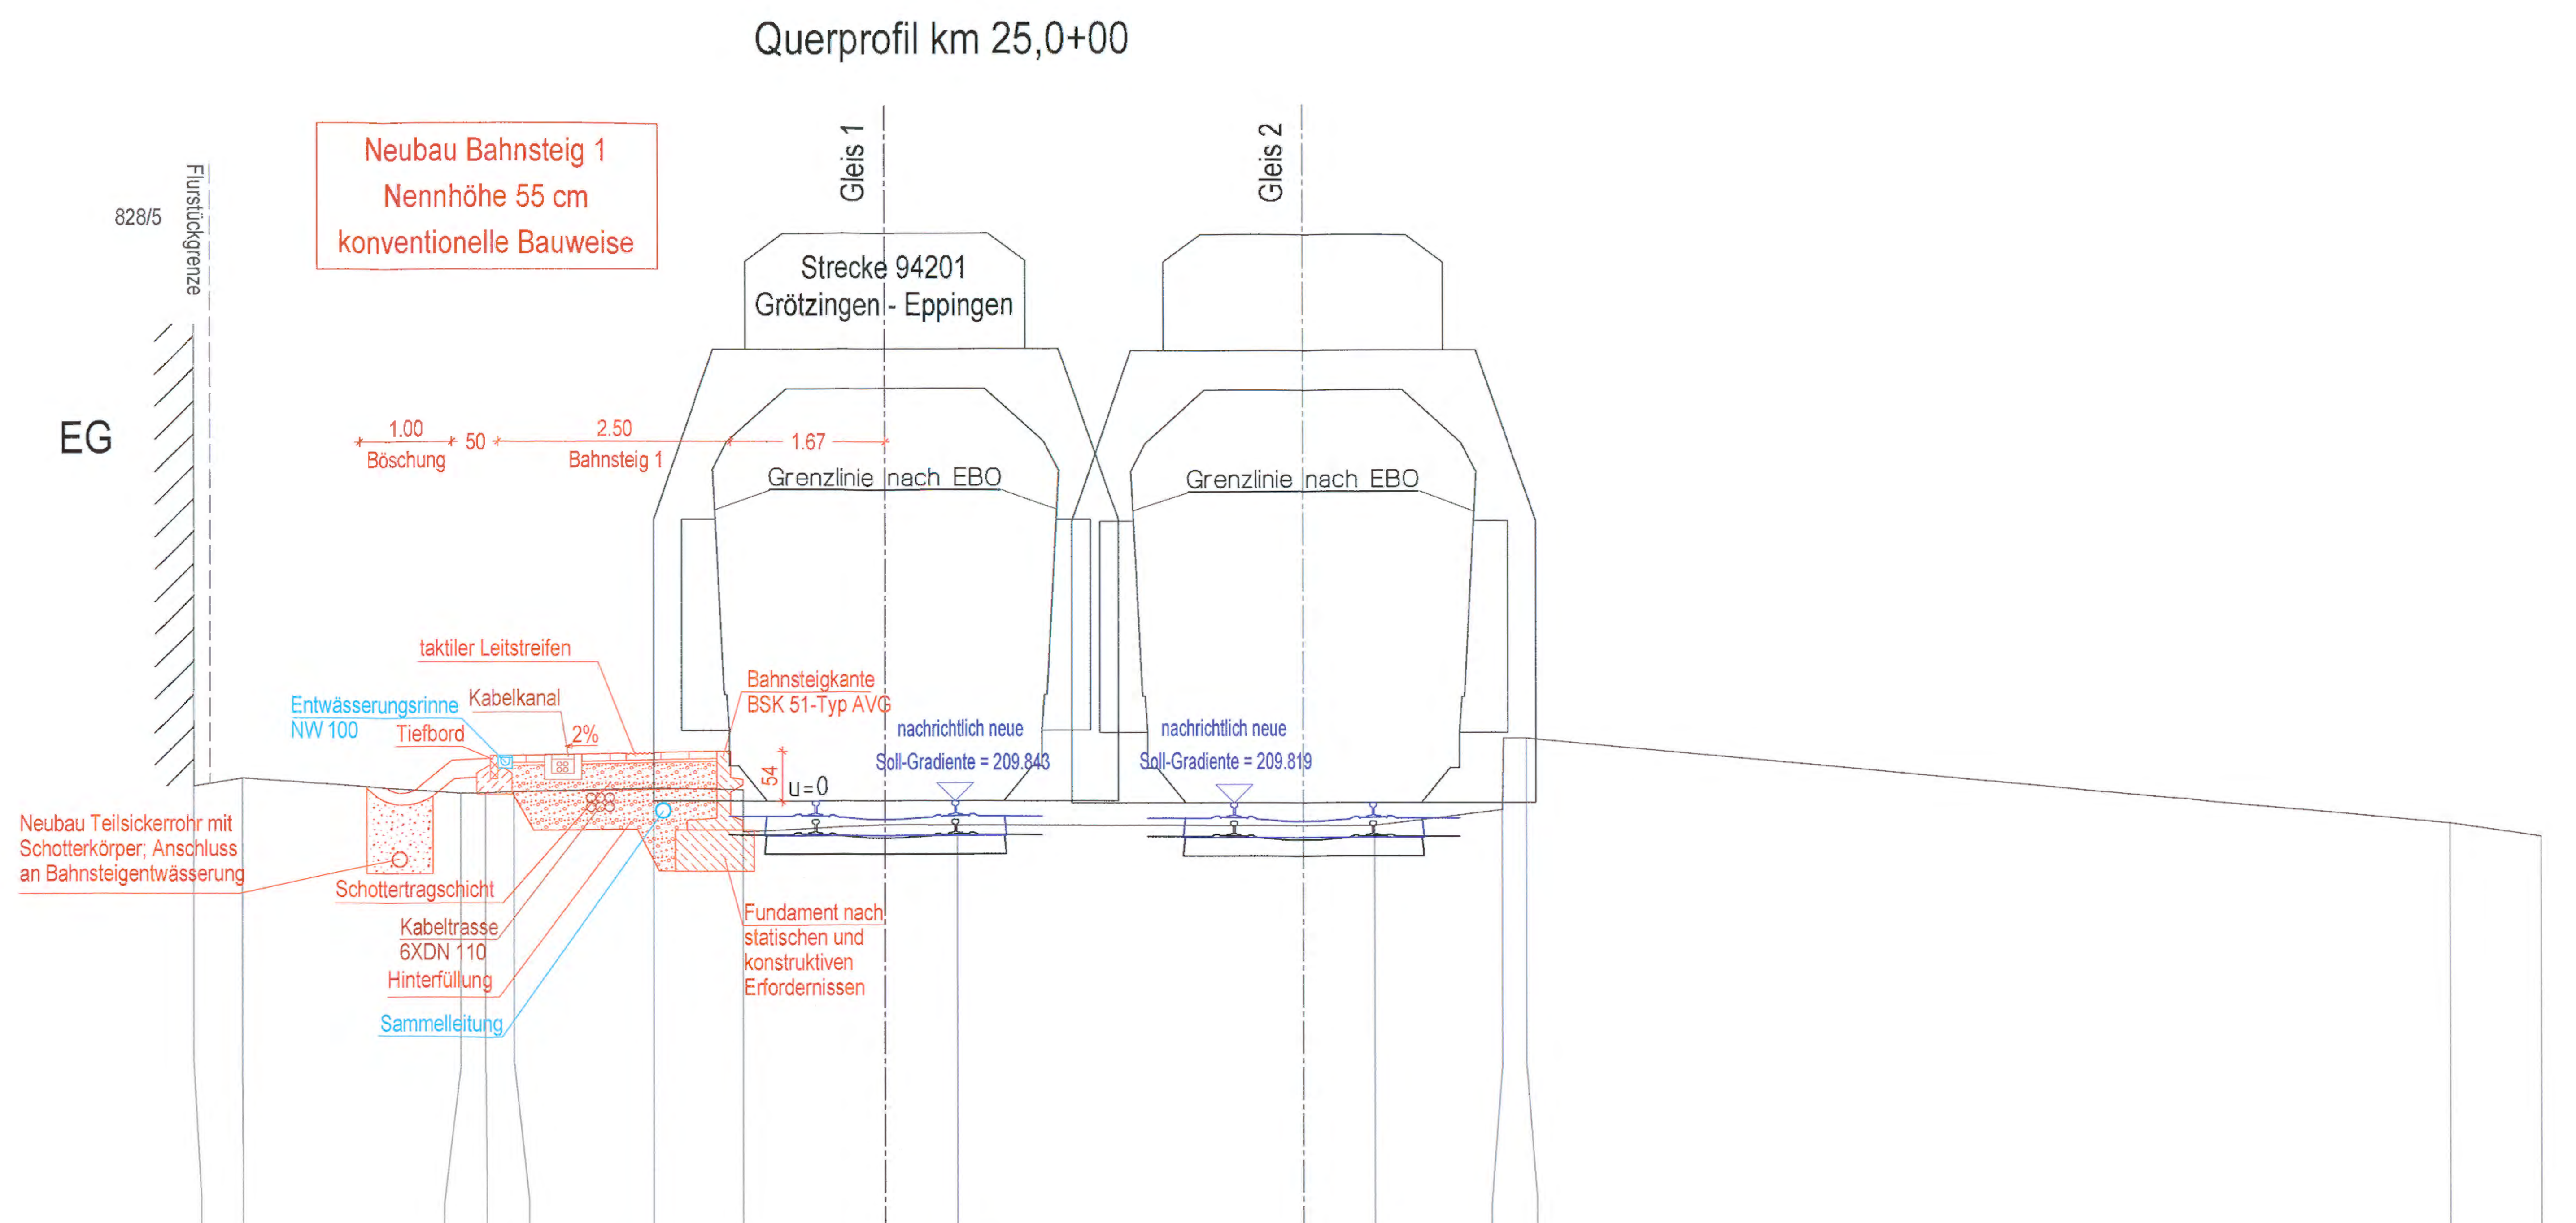

Höhe Bestand	210.006	210.088	209.924	209.928	209.945	209.981	209.509	209.586	209.581		209.572	209.742	210.515	209.587	209.441
Länge Bestand	-7.465	-6.941	-4.572	-4.307	-3.997	-2.499	-1.536		0.777	4.500	5.271	6.640	6.899	16.820	17.804

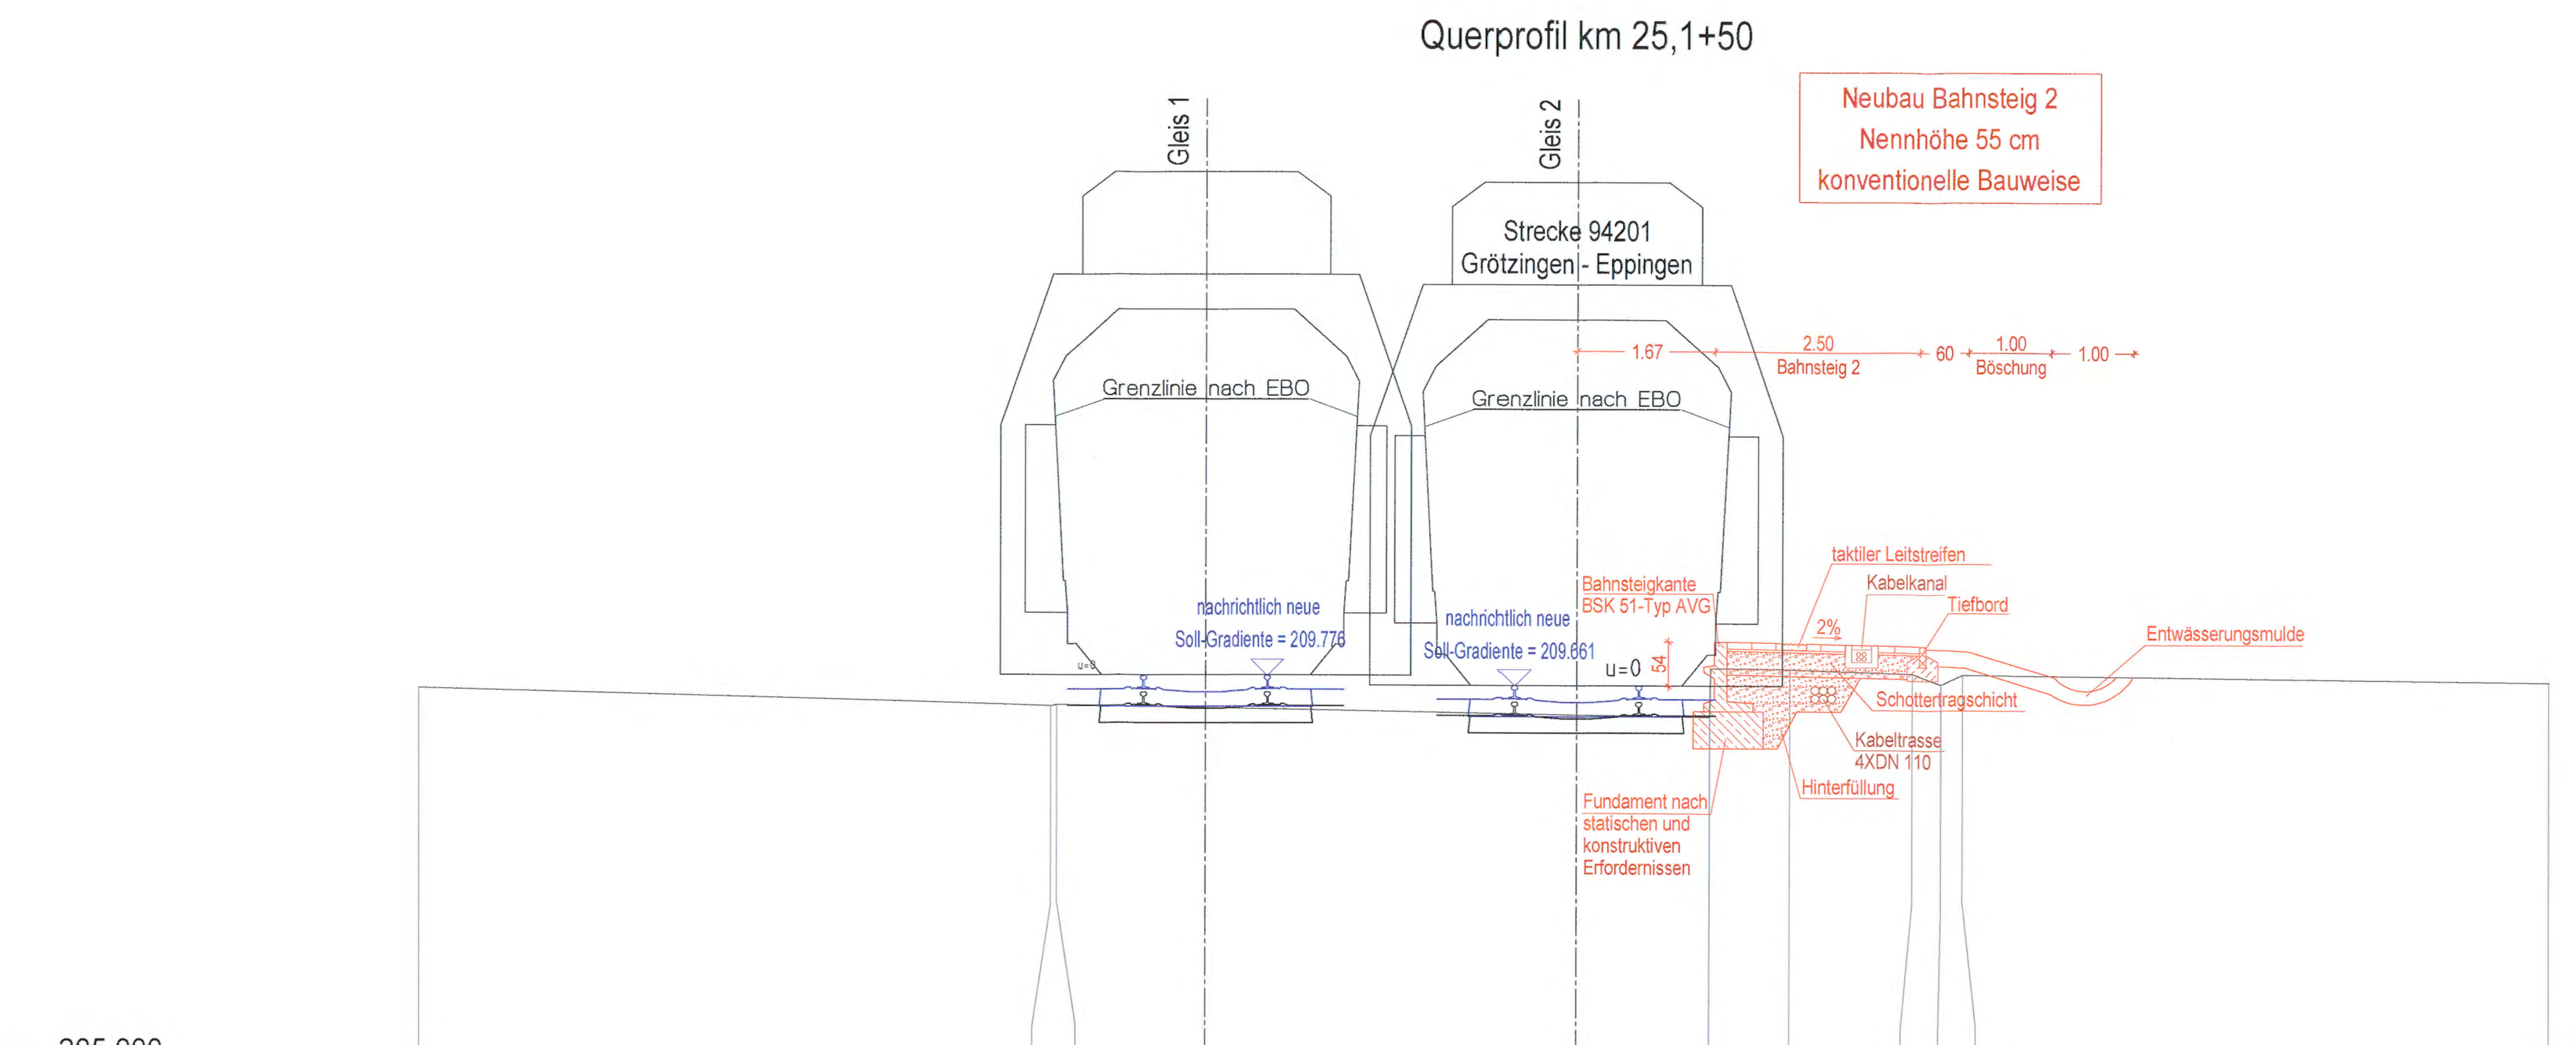

Höhe Bestand	209.616	209.406	209.422	209.384		209.280	209.867	209.819	209.689	209.811	209.741
Länge Bestand	-9.572	-1.882	-1.809	0.000	4.500	6.113	7.091	8.582	8.938	9.201	16.330

Name	Datum	Änderung

Genehmigungsplanung nach §18 AEG

	Name	Datum
bearbeitet	Dammert	16.01.20
gezeichn.	Firouzi	16.01.20
geprüft	Müller	16.01.20

Müller Ingenieurplan GmbH
Ettlinger Str. 27, 76137 Karlsruhe
Telefon 07 21 / 91 38 0-0
Telefax 07 21 / 91 38 0-30
e-mail: info@mip-ka.de

	Name	Datum
gez.		
geprüft	R. Ad	16/01/20
A2-PL	[signature]	12/05/20
A2-PA	[signature]	18/05/20
A2-IH	[signature]	12/5/20
A1		
EBL	Müller	20.05.'20

Albtal-Verkehrs-Gesellschaft mbH
Tullastraße 71, 76131 Karlsruhe
Telefon 07 21 / 61 07-0
Telefax 07 21 / 61 07-51 09

Strecke: Grötzingen - Eppingen	Streckennummer AVG: 94201
Bf Bauerbach	DB/VzG Strecken-Nr. 4201
Maßnahme: Barrierefreier Ausbau Bf Bauerbach	A2-PL-Projekt-Nr.: 1037
Darstellung: Querschnitte Bahnsteig 1 — Maßstab: 1 : 50	Anlage: 6

H/B = 480 / 1560 (0.75m²)
Allplan 2018