


Barrierefreier Ausbau
Bf Zaisenhausen

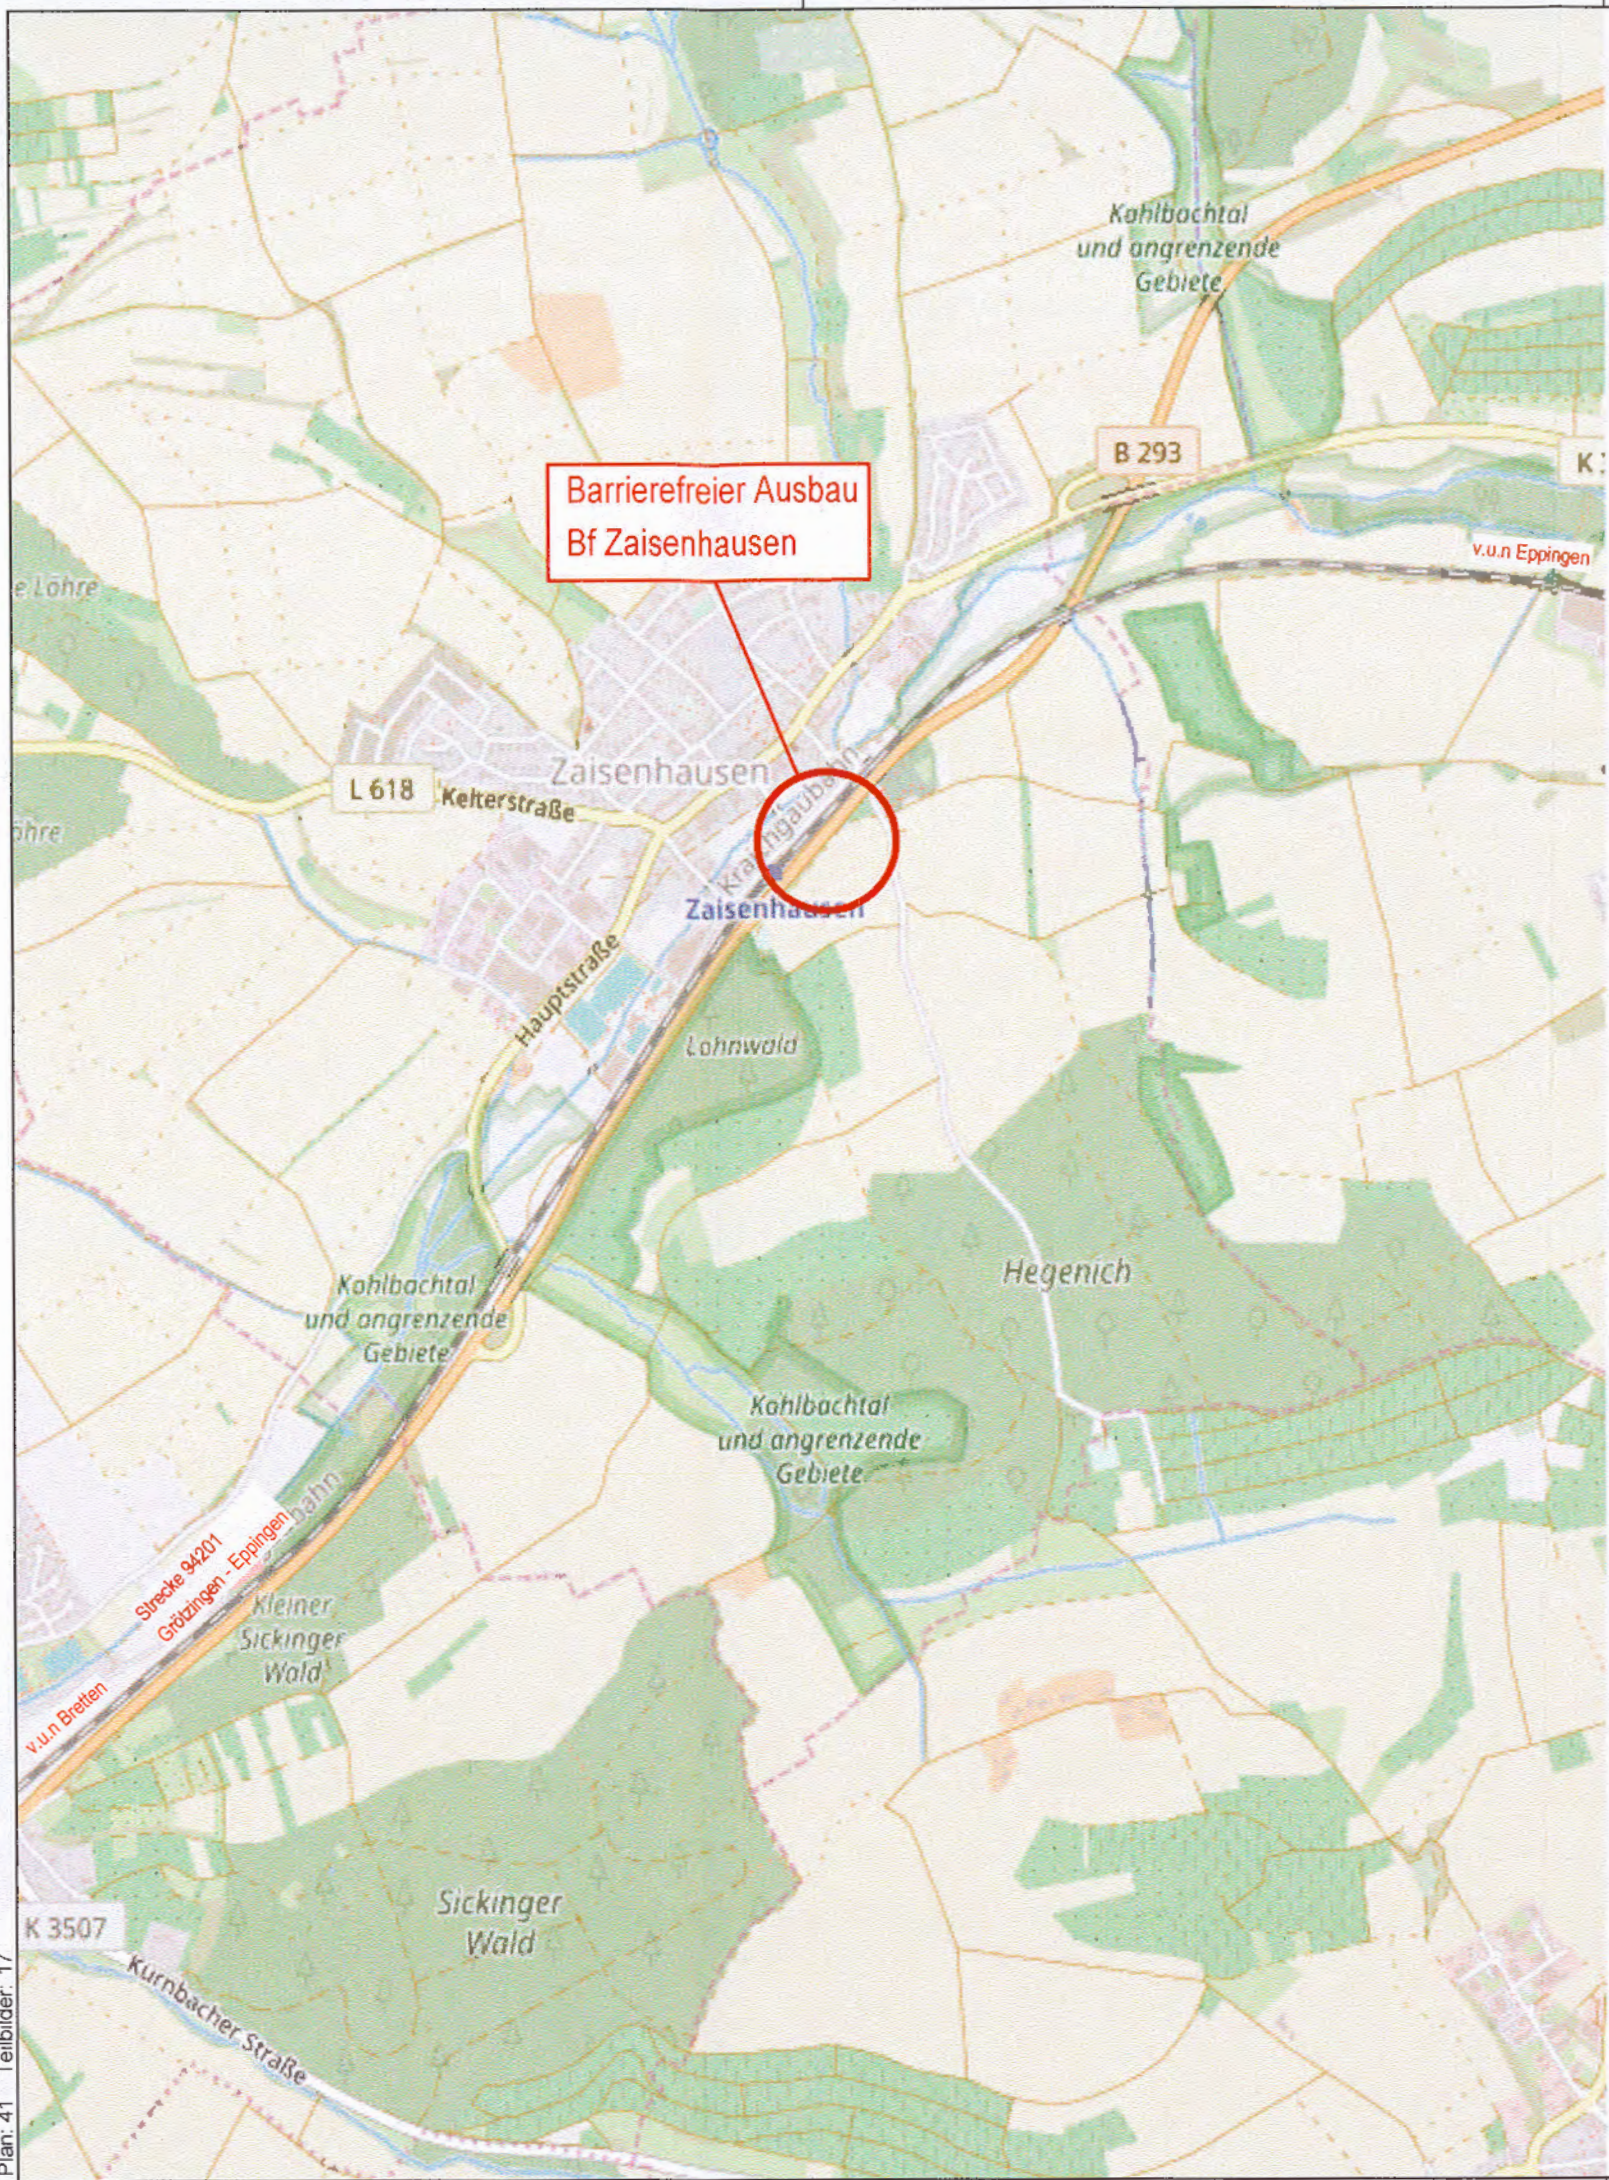

Name	Datum	Änderung

Genehmigungsplanung nach §18 AEG

Name	Datum
bearbeitet Dammert	21.01.20
gezeichnet Firouzi	21.01.20
geprüft Müller	21.01.20

Müller Ingenieurplan GmbH
Ettlinger Str. 27, 76137 Karlsruhe
Telefon 07 21 / 91 38 0-0
Telefax 07 21 / 91 38 0-30
e-mail: info@mip-ka.de



Name	Datum
gez. <i>[Signature]</i>	07/05/20
geprüft <i>[Signature]</i>	07/05/20
A2-PL <i>[Signature]</i>	07/05/20
A2-PA <i>[Signature]</i>	07/05/20
A2-IH <i>[Signature]</i>	07/05/20
A1	
EBL <i>[Signature]</i>	20.05.'20

Albtal-Verkehrs-Gesellschaft mbH
Tullastraße 71, 76131 Karlsruhe
Telefon 07 21 / 61 07-0
Telefax 07 21 / 61 07-51 09



Strecke:	Grötzingen - Eppingen	Streckennummer AVG:	94201
	Bf Zaisenhausen	DB/VzG Strecken-Nr.:	4201
Maßnahme:	Barrierefreier Ausbau Bf Zaisenhausen	A2-PL-Projekt-Nr.:	1107
Darstellung:	Übersichtsplan	Maßstab:	o. M.
		Anlage:	3