Querprofil 31,9+14

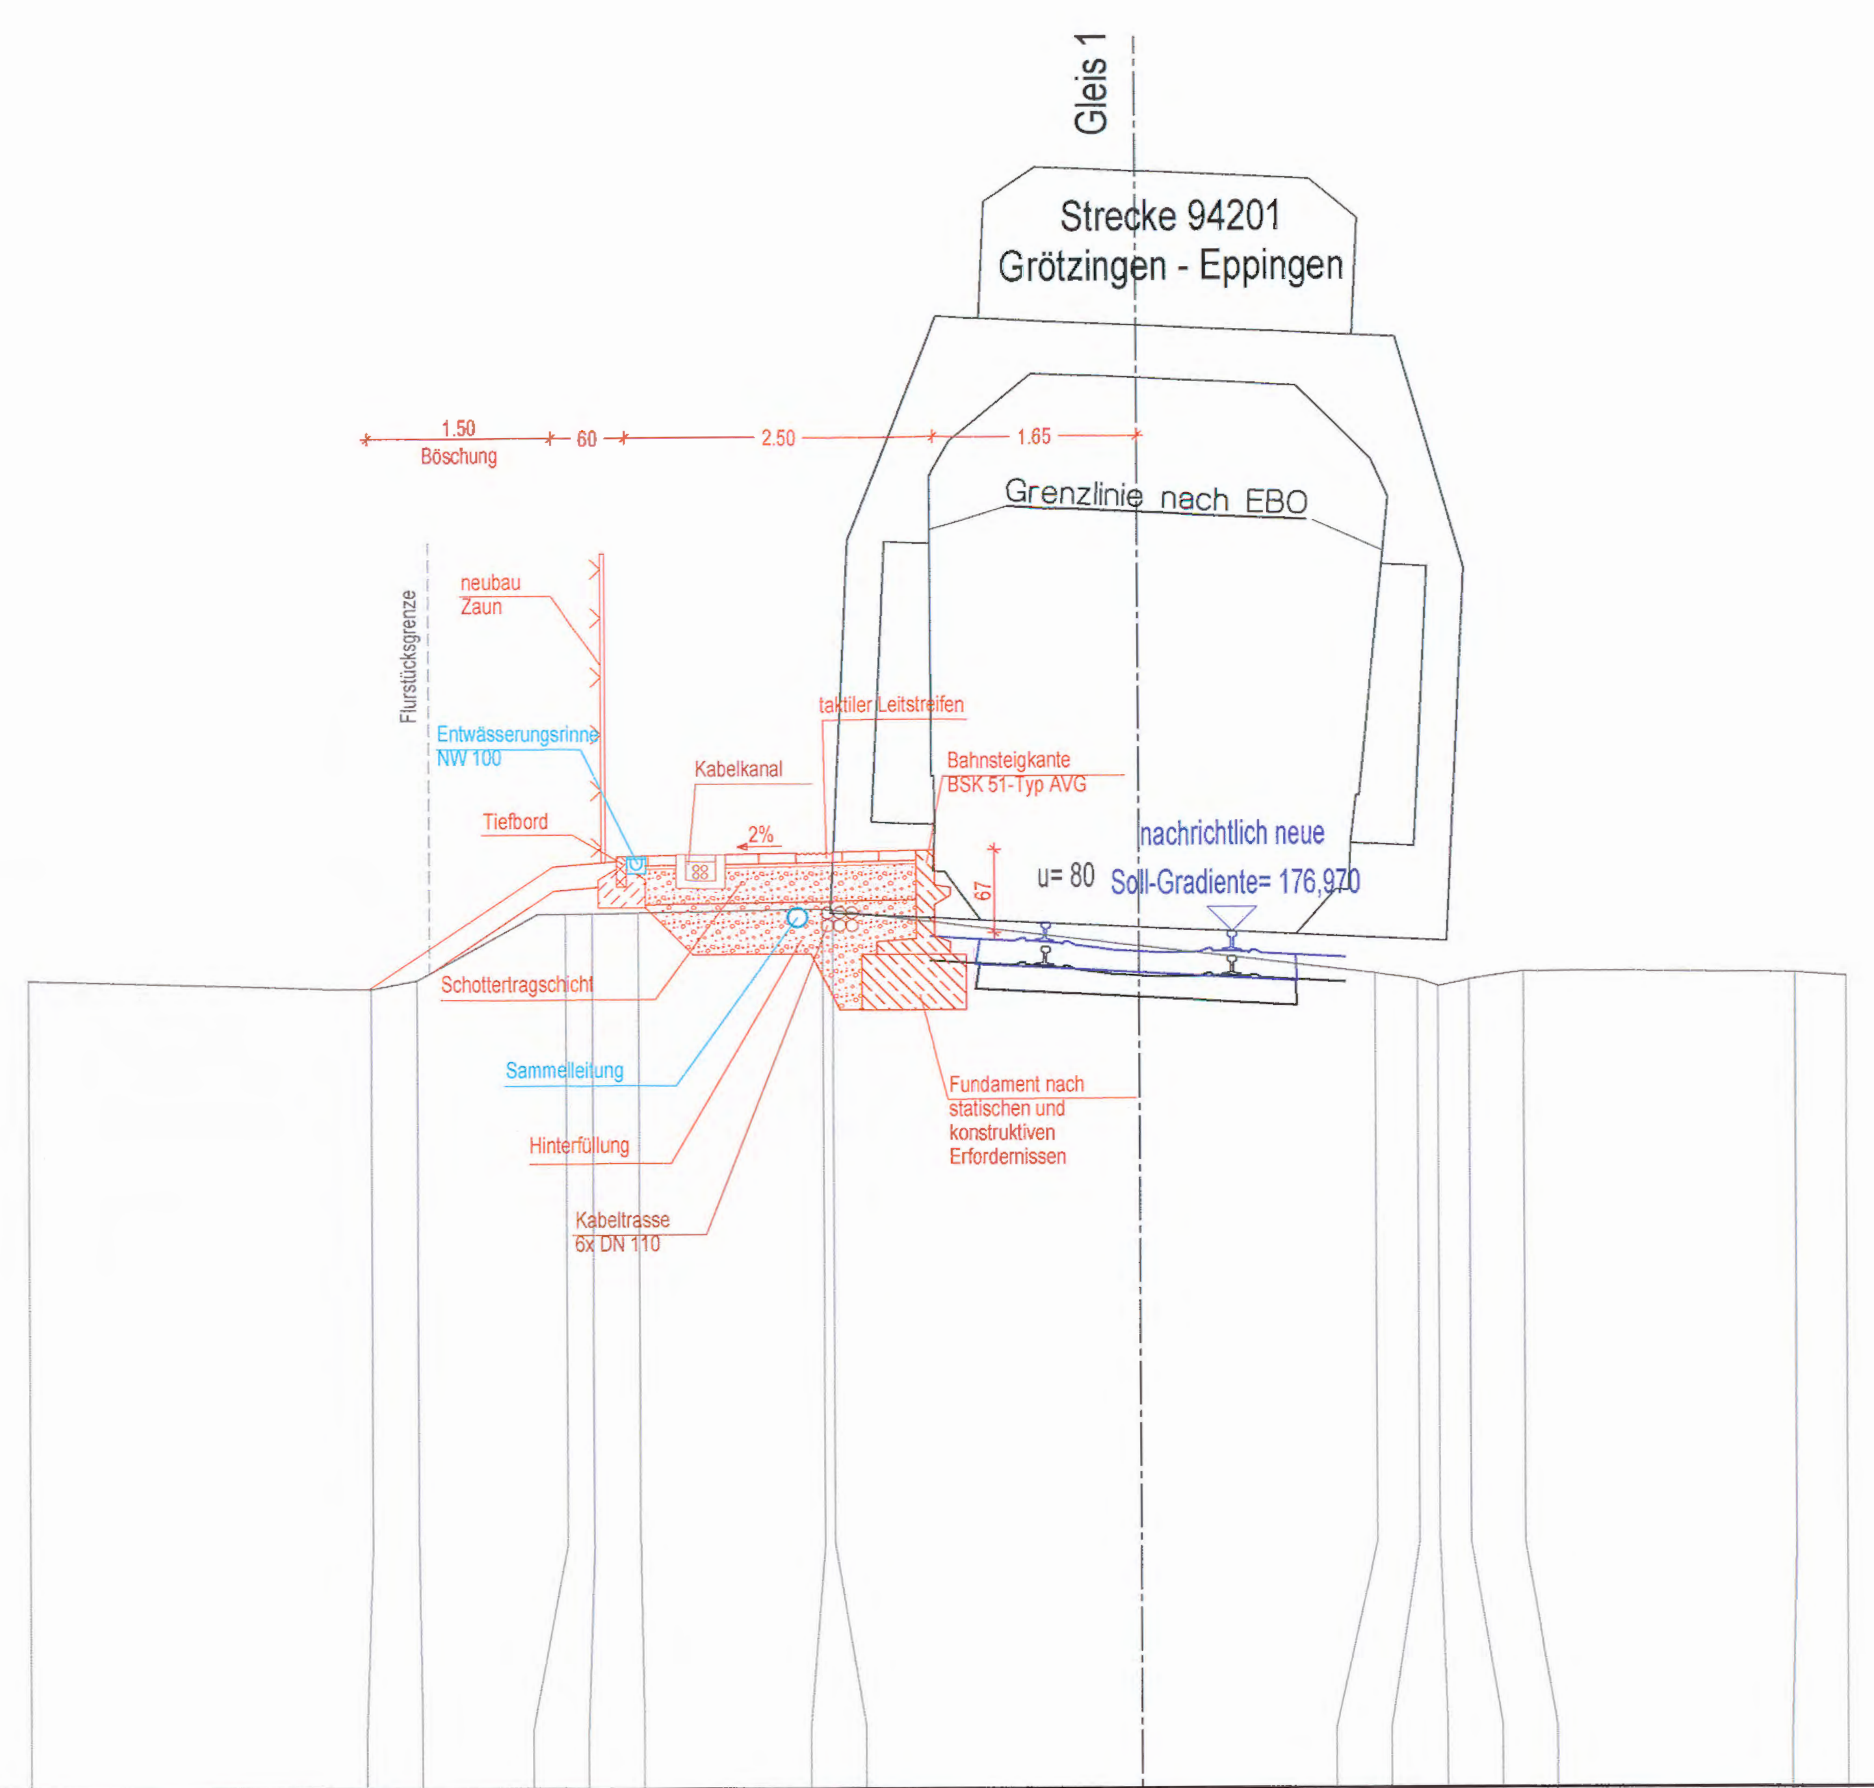

170.000

Höhe	176.594	176.512	176.585	177.120	177.124	177.129	177.162	177.153	176.856	176.626	176.577	176.519	176.571	176.638	176.625	176.594
Länge	-9.020	-6.227	-5.853	-4.647	-4.429	-4.057	-2.560	-2.478	0.000	1.913	2.257	2.423	2.676	3.116	5.318	5.730

Querprofil 32,0+75

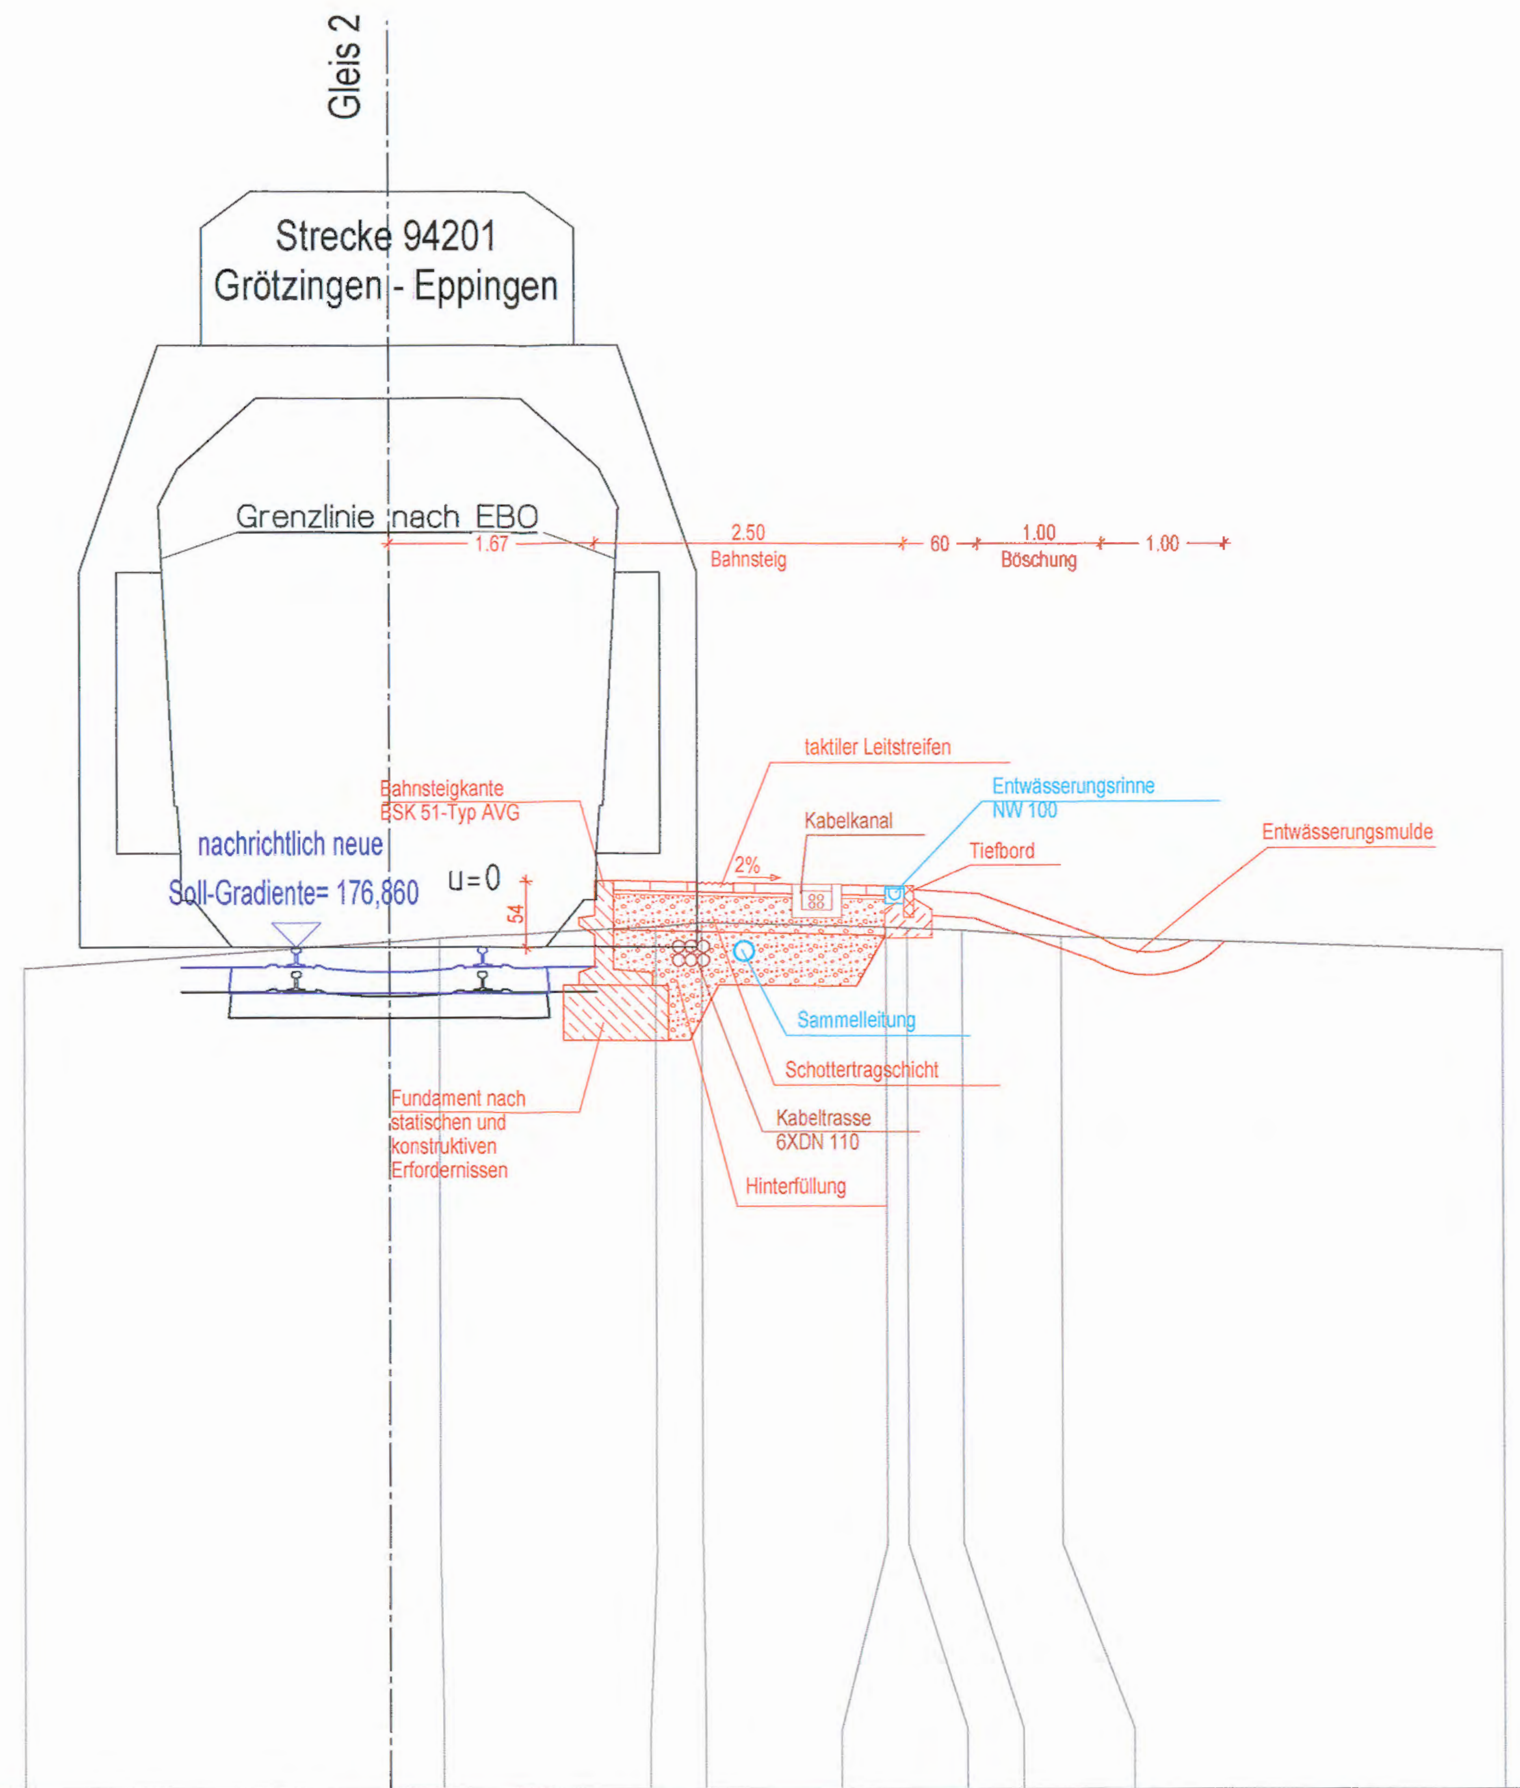

170.000

Höhe	176.688	176.904	176.934	177.024	177.056	177.020	177.013	176.995	176.945	176.829
Länge	-2.950	0.000	0.407	2.166	2.538	4.025	4.195	4.642	5.440	9.009

Name	Datum	Änderung

Genehmigungsplanung nach §18 AEG

	Name	Datum
bearbeitet	Dammert	21.01.20
gezeichn.	Firouzi	21.01.20
geprüft	Müller	21.01.20

Müller Ingenieurplan GmbH
Ettlinger Str. 27, 76137 Karlsruhe
Telefon 07 21 / 91 38 0-0
Telefax 07 21 / 91 38 0-30
e-mail: info@mip-ka.de

	Name	Datum
gez.		
geprüft	[signature]	07/05/20
A2-PL	[signature]	12/05/20
A2-PA	[signature]	18/05/20
A2-IH	[signature]	12/5/20
A1		
EBL	Müller	20.05.'20

Albtal-Verkehrs-Gesellschaft mbH
Tullastraße 71, 76131 Karlsruhe
Telefon 07 21 / 61 07-0
Telefax 07 21 / 61 07-51 09

Strecke: Grötzingen - Eppingen	Streckennummer AVG: 94201
Bf Zaisenhausen	DB/VzG Strecken-Nr.: 4201
Maßnahme: Barrierefreier Ausbau Bf Zaisenhausen	A2-PL-Projekt-Nr.: 1107
Darstellung: Querschnitte — Maßstab: 1 : 50	Anlage: 6

H/B = 480 / 1100 (0.53m²)

Allplan 2018