


Sämtliche in **Magenta** dargestellten Konstruktionen, Maße und Texte sind nachrichtlich dargestellt.

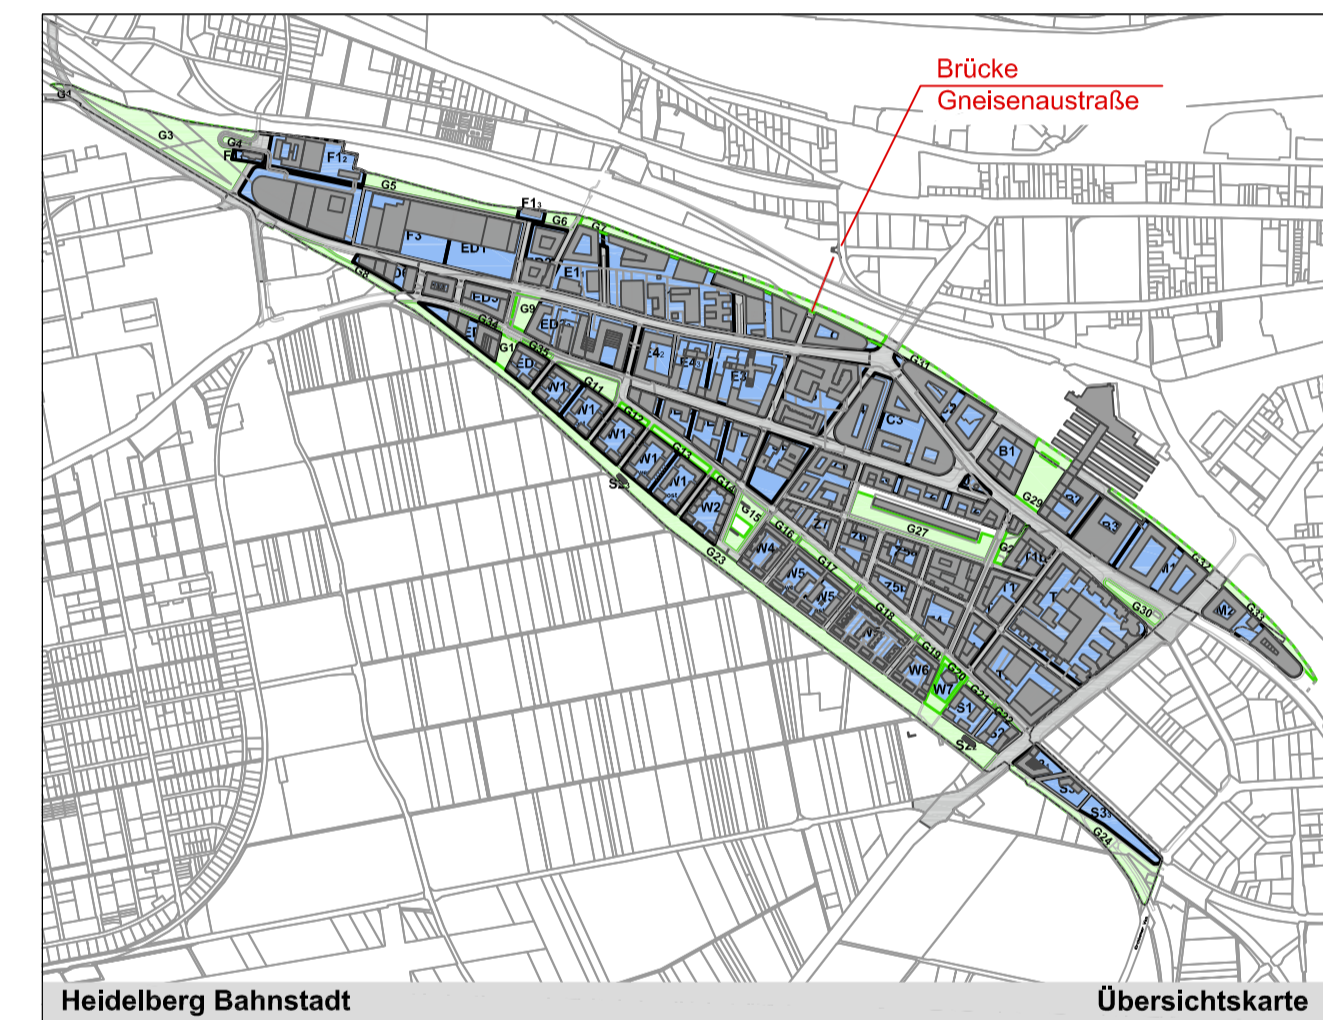

Unterlage 5, Blatt 2 zum Antrag auf Planfeststellung nach §37 Straßengesetz Baden-Württemberg

Projekt:  HEIDELBERG BAHNSTADT Bahnbrücken		Planverfasser: ARGE Schüßler-Plan / LAP  Schüßler-Plan  Loenhardt, André und Partner	
Planinhalt: Heidelberg Bahnstadt, Fuß- und Radwegbrücke an der Gneisenaustraße, km 16,8+43 Bauwerk - Querschnitte und Details			
Planart Bauwerksplan		Maßstab: 1:250,100,50	Plangröße: 420x841
Datum: 12.12.2016	Bearbeitet: We, OJ	Datum: 12.12.2016	Gezeichnet: Al, Wh
Bauherr:  Stadt Heidelberg		Auftraggeber:  DSK Deutsche Stadt- und Grundstücksentwicklungsgesellschaft Entwicklungstreuhandin der Stadt Heidelberg	