Grundriss M. 1:500

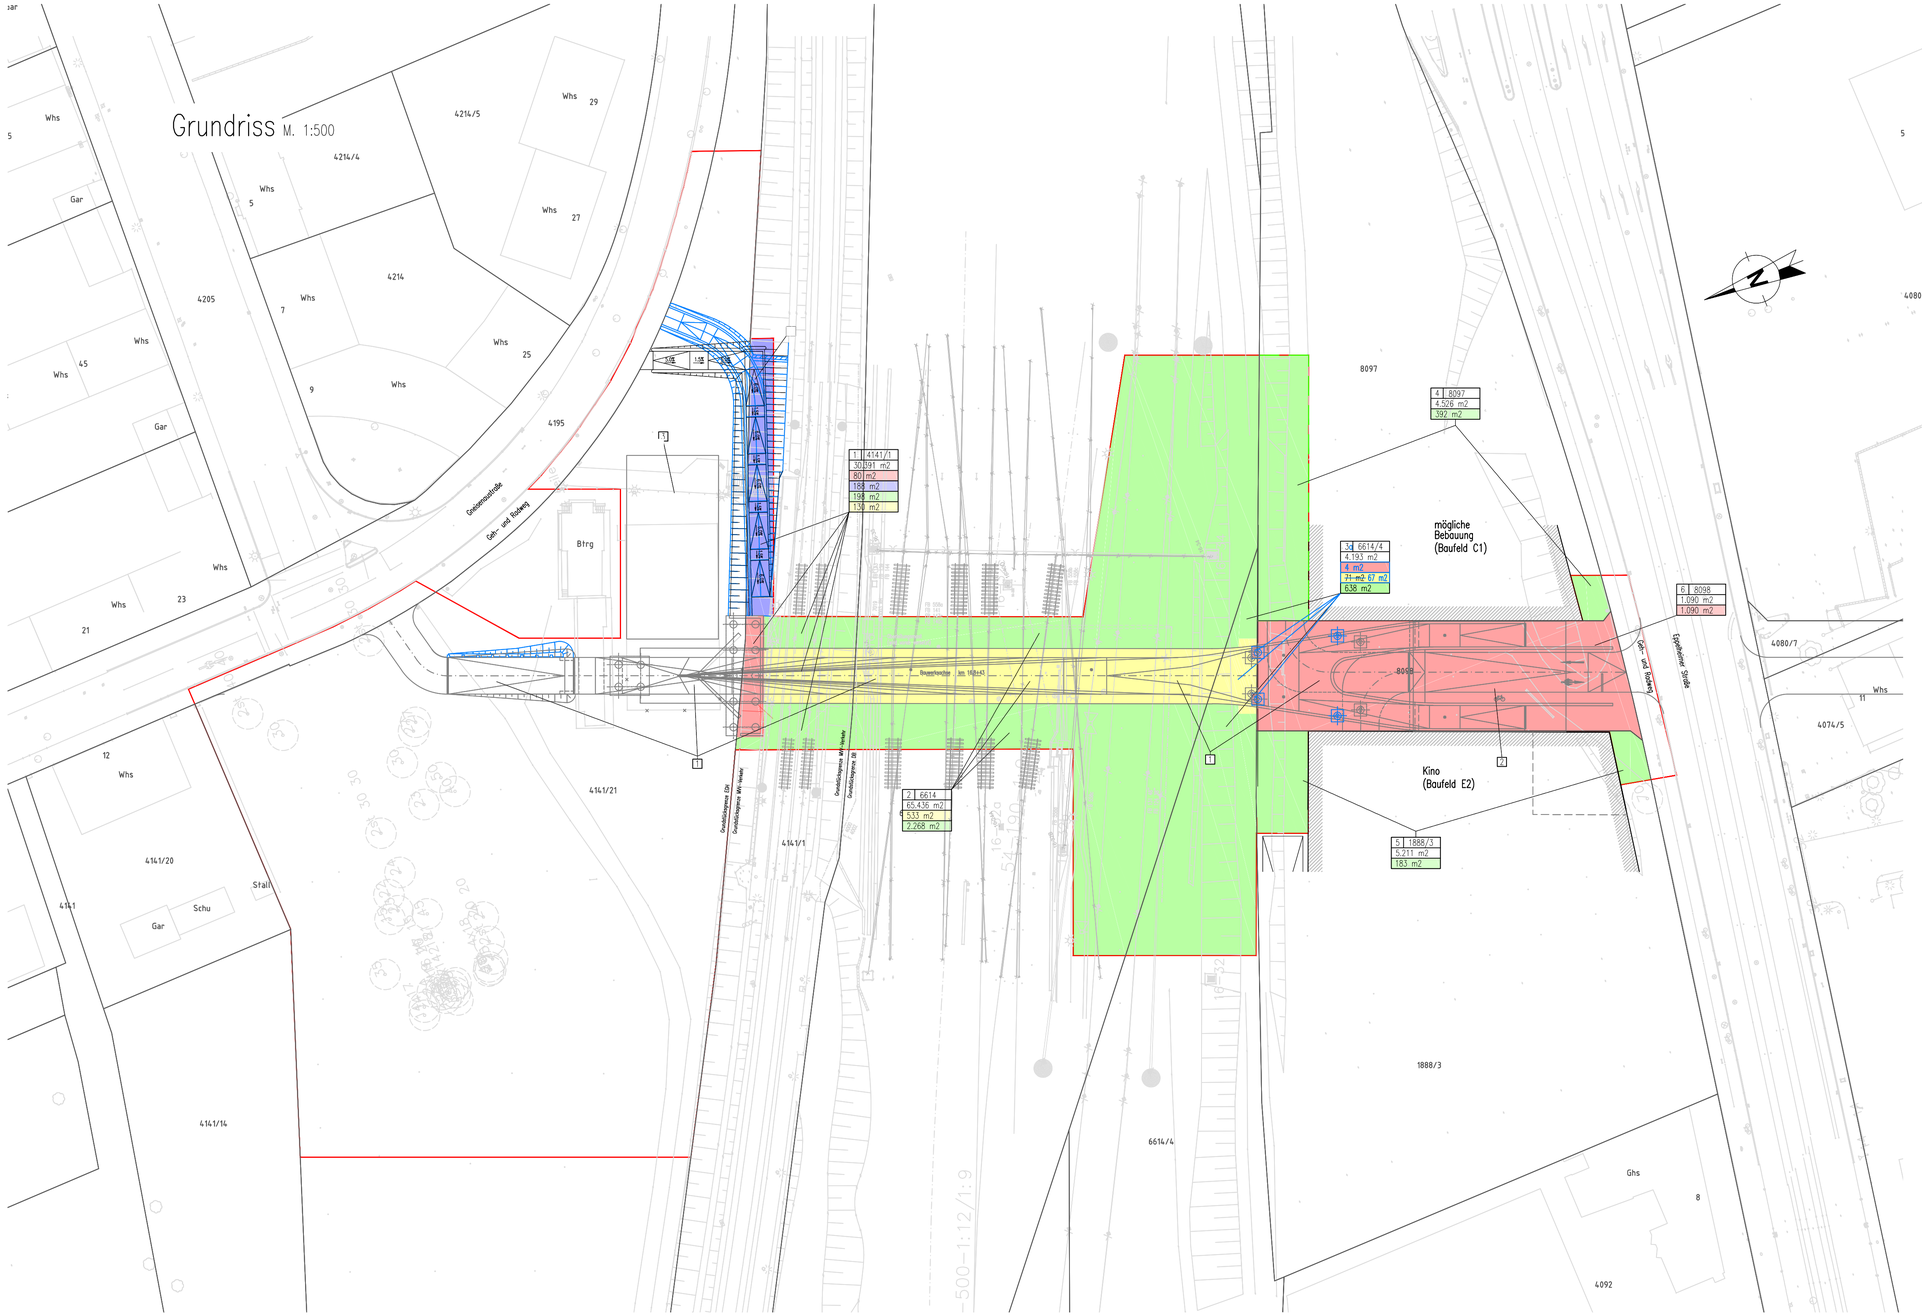

Legende:

Lfd. Nr.	Flurstücks-Nr.
Gesamtfläche	Flurstück
Grunderwerb	
Dingliche Sicherung	
vorübergehende Inanspruchnahme	
dauerhafte Duldung gemäß § 4.1 EKrG (nachrichtlich)	

- Bestand
- Planung
- Flurstücksgrenzen
- Planfeststellungsgrenze
- Nr. Bauwerksnummer gemäß Bauwerksverzeichnis

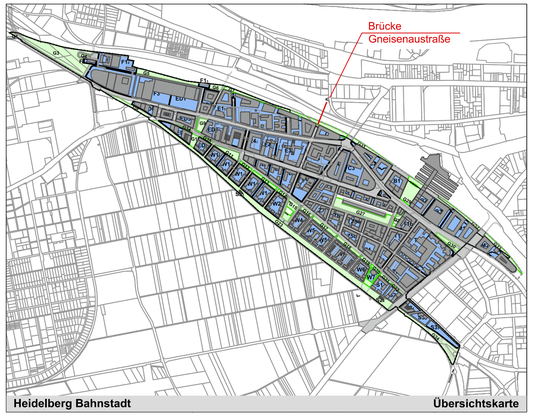

Unterlage 7.2 a zum Antrag auf Planfeststellung nach §37 Straßengesetz Baden-Württemberg

Projekt: HEIDELBERG BAHNSTADT Bahnbrücken

Planverfasser: ARGE Schüßler-Plan / LAP — Schüßler-Plan — Leuchtarit, André und Partner

Planinhalt:

Heidelberg Bahnstadt, Fuß- und Radwegbrücke an der Gneisenaustraße, km 16,8+43

Lageplan - Grunderwerb

Planart	Maßstab:	Plangröße:
Lageplan	1:500	446x841

Datum:	Bearbeitet:	Datum:	Gezeichnet:
07.09.2017	OJ	07.09.2017	Wh

Bauherr: Stadt Heidelberg

Auftraggeber: DSK — Deutsche Stadt- und Grundstücksentwicklungsgesellschaft — Entwicklungstreuhänderin der Stadt Heidelberg

Erläuterungsblatt zum 1. Deckblatt, Stand 13.09.2017

P:\Konstruktiv\30144004_Bahnbrücken Heidelberg\70_Zeichnungen\4_Planfeststellung\U7_2016-07-21_Grunderwerb_Erläuterung.dwg, U7-2a_Grunderwerb, 23.11.2017 15:43:50