

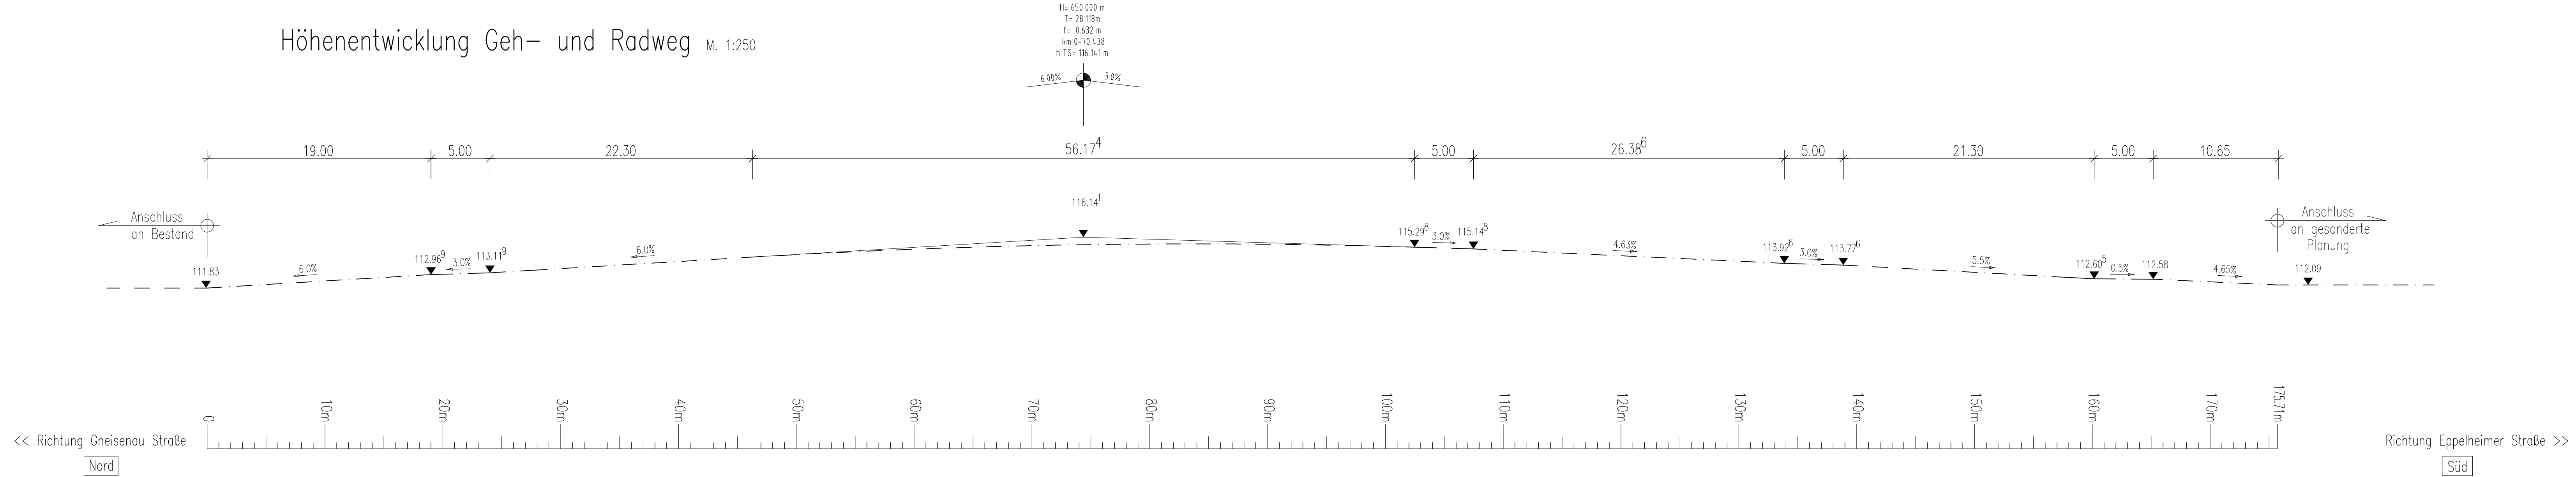


P:\Konstruktion\30144004_Bahnbrücken-Heidelberg\10_Zeichnungen\12_Planfeststellung\12_Brücke_Gneisenaustraße.dwg, UBG_Höhenplan_Planfeststellung, 13.08.2018 10:35:14

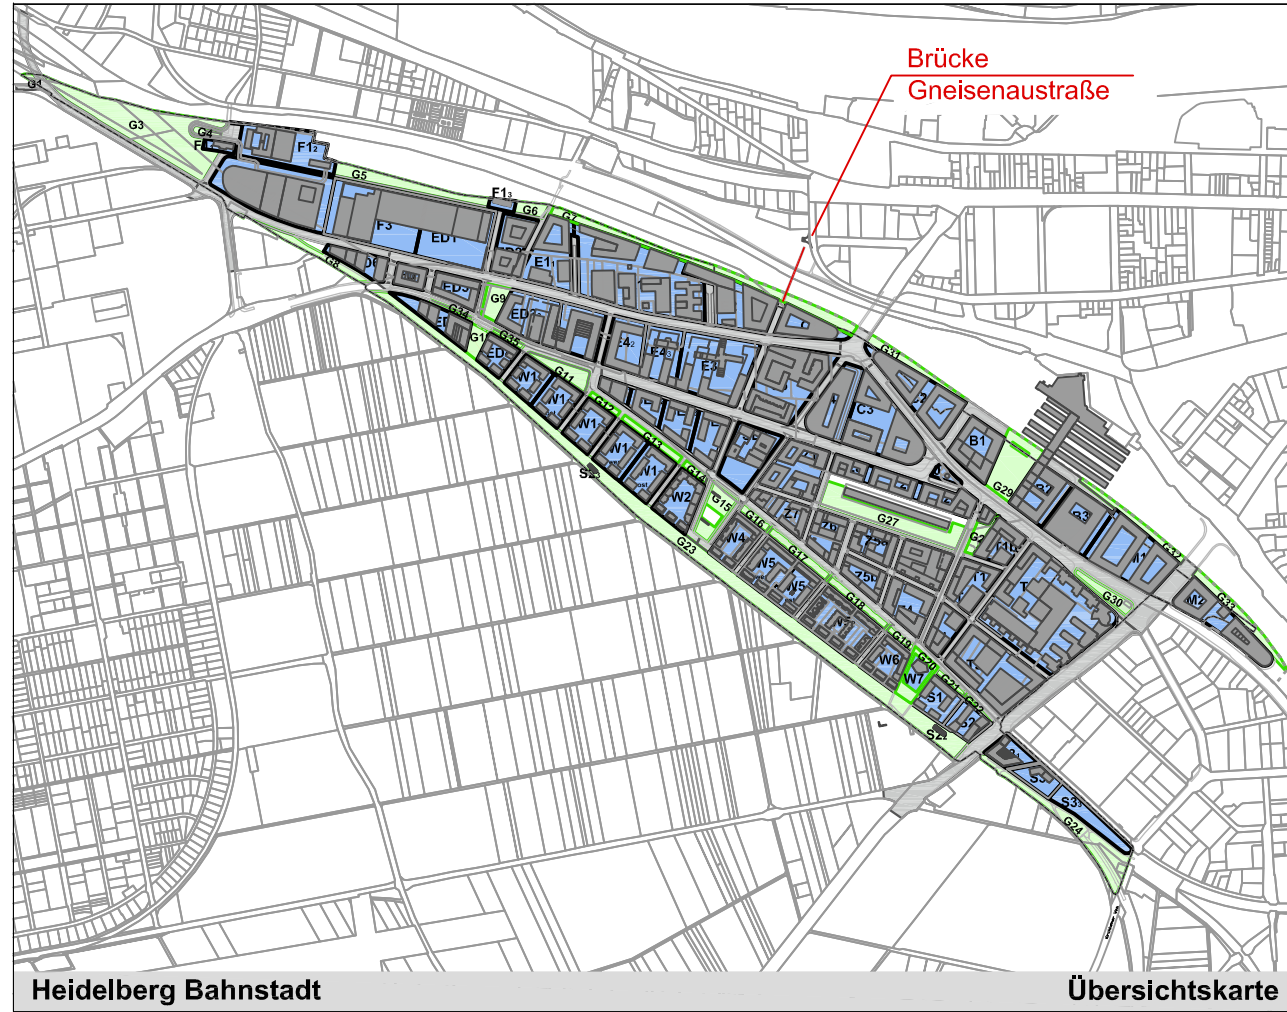

Höhenentwicklung Geh- und Radweg M. 1:250

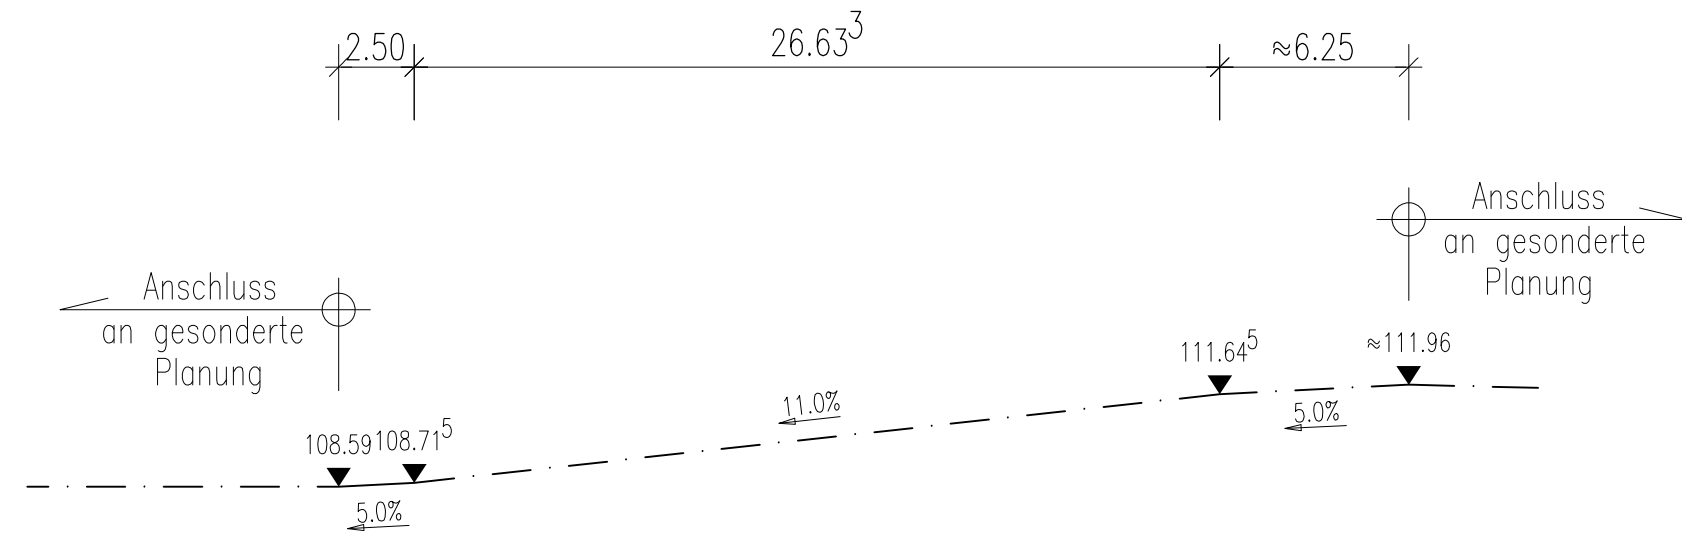

Höhenentwicklung Garagenrampe M. 1:250



Unterlage 6b zum Antrag auf Planfeststellung nach §37 Straßengesetz Baden-Württemberg

Projekt: <div>HEIDELBERG BAHNSTADT Bahnbrücken</div>		Planverfasser: ARGE Schüller-Plan / LAP <div>Schüller-Plan</div> <div>Leonhardt, André und Partner</div>	
Planinhalt: Heidelberg Bahnstadt, Fuß- und Radwegbrücke an der Gneisenaustraße, km 16,8+43 Bauwerk - Höhenplan			
Planart Höhenplan		Maßstab: 1:250	Plangröße: 297x1189
Datum: 18.05.2018	Bearbeitet: We, A.J.	Datum: 18.05.2018	Gezeichnet: AI, Wh
Bauherr: <div>Stadt Heidelberg</div>		Auftraggeber: <div>DSK Deutsche Stadt- und Grundstückentwicklungsgesellschaft Entwicklungstreuhänderin der Stadt Heidelberg</div>	