




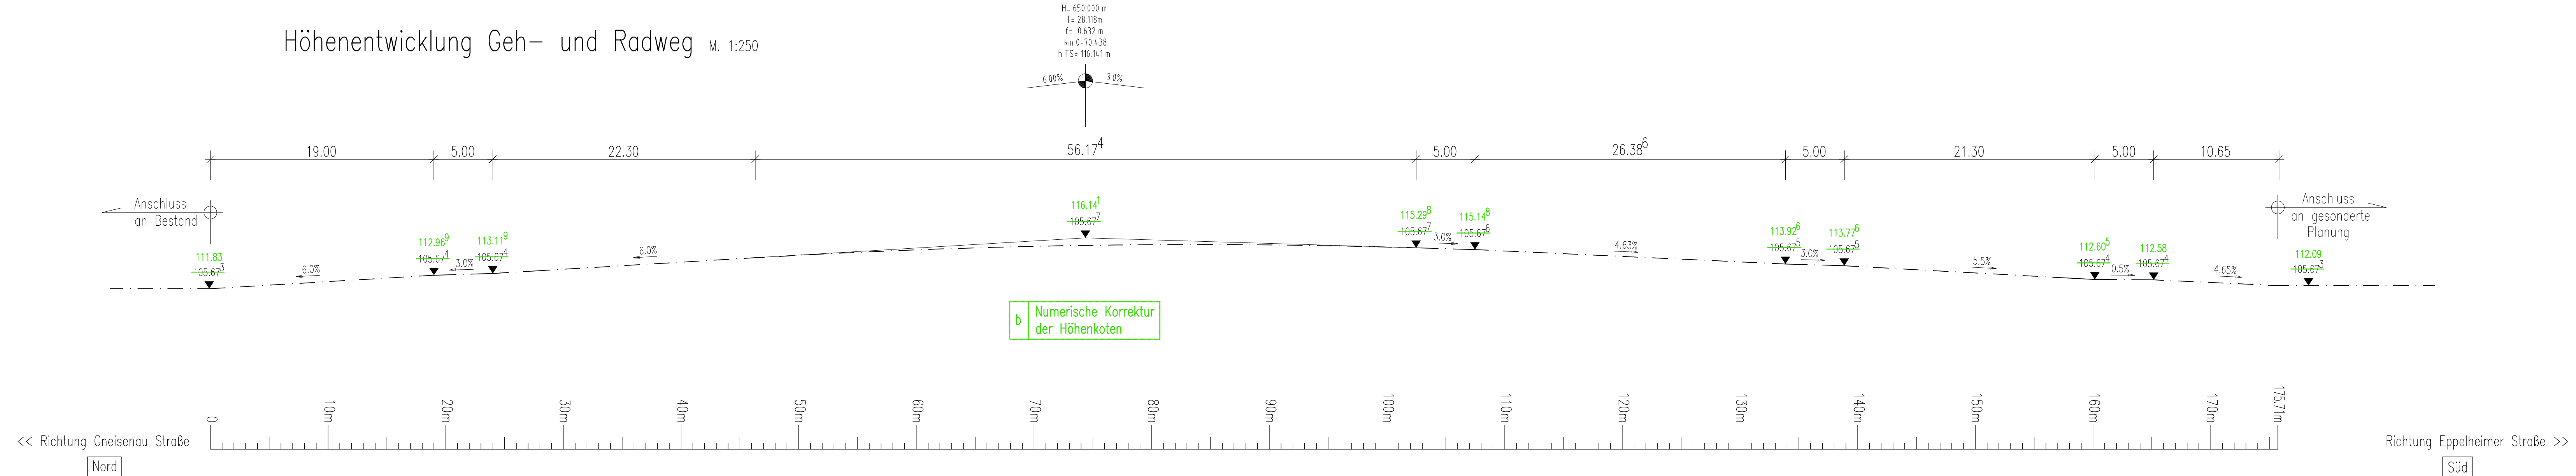

Höhenentwicklung Geh- und Radweg M. 1:250

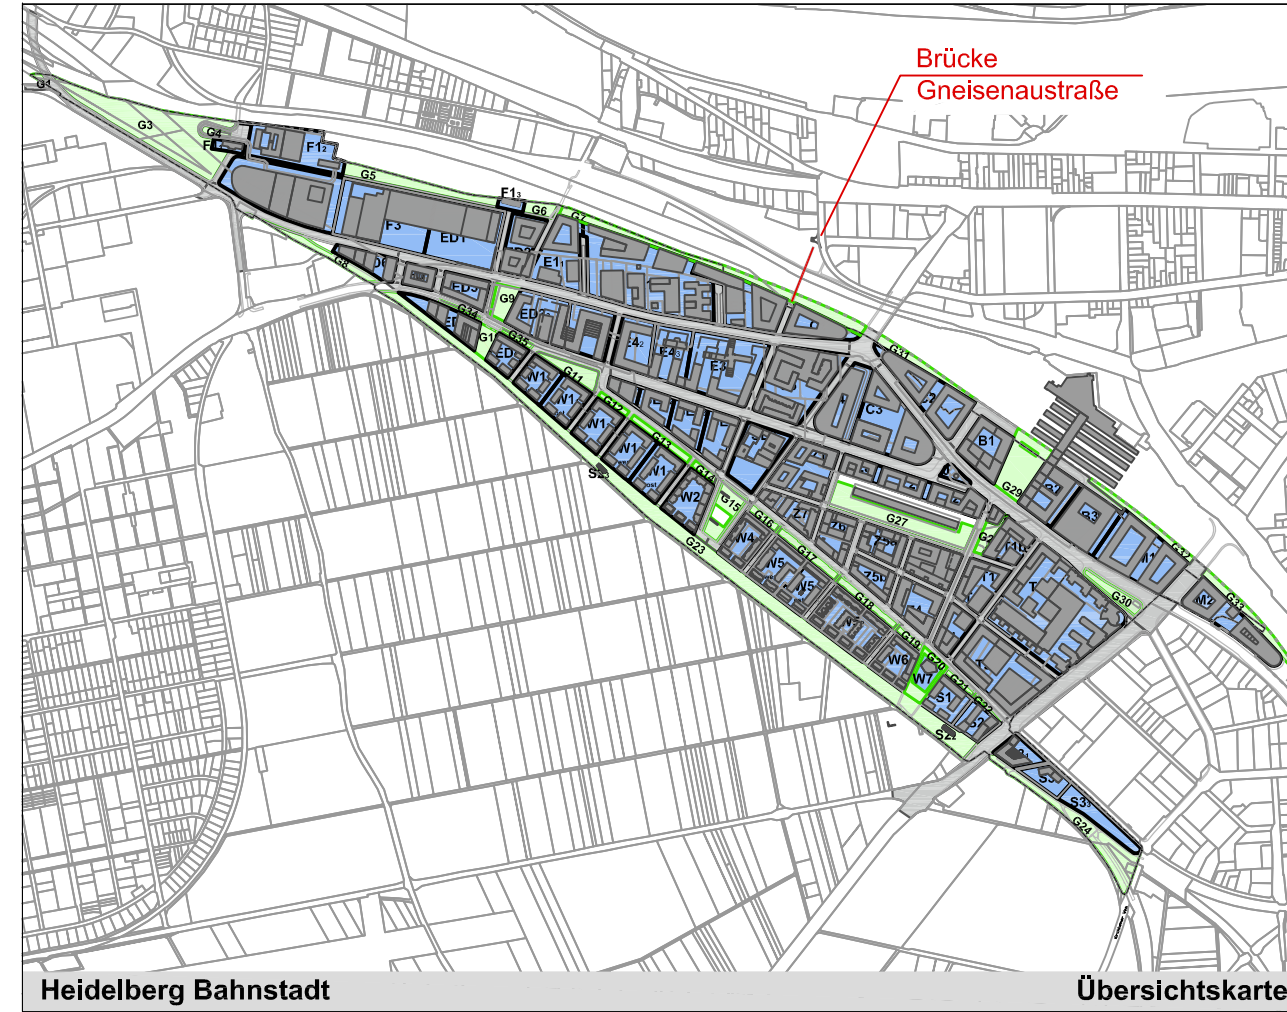

Höhenentwicklung Garagenrampe M. 1:250

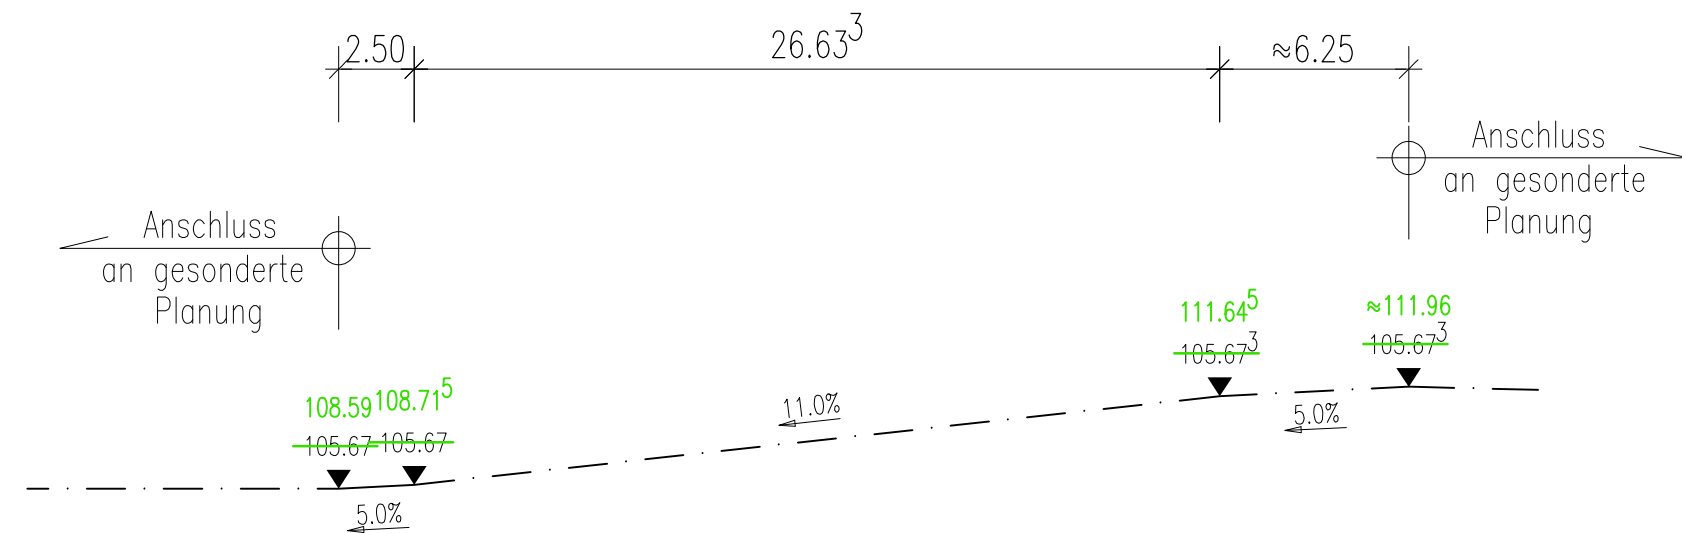

Unterlage 6b zum Antrag auf Planfeststellung nach §37 Straßengesetz Baden-Württemberg

Index	Änderung	Datum	Name
b	Übernahme Planänderungen	18.05.2018	Wh
a			
Projekt:		Planverfasser:	
		ARGE Schüller-Plan / LAP  Schüller-Plan 	
Planinhalt:			
Heidelberg Bahnstadt, Fuß- und Radwegbrücke an der Gneisenaustraße, km 16,8+43 Bauwerk - Höhenplan			
Planart		Maßstab:	Plangröße:
Höhenplan		1:250	297x1189
Datum:	Bearbeitet:	Datum:	Gezeichnet:
20.07.2016	We, OJ	20.07.2016	AI, Wh
Bauherr:		Auftraggeber:	
 Stadt Heidelberg		 Deutsche Stadt- und Grundstücksentwicklungsgesellschaft Entwicklungstreuhänderin der Stadt Heidelberg	