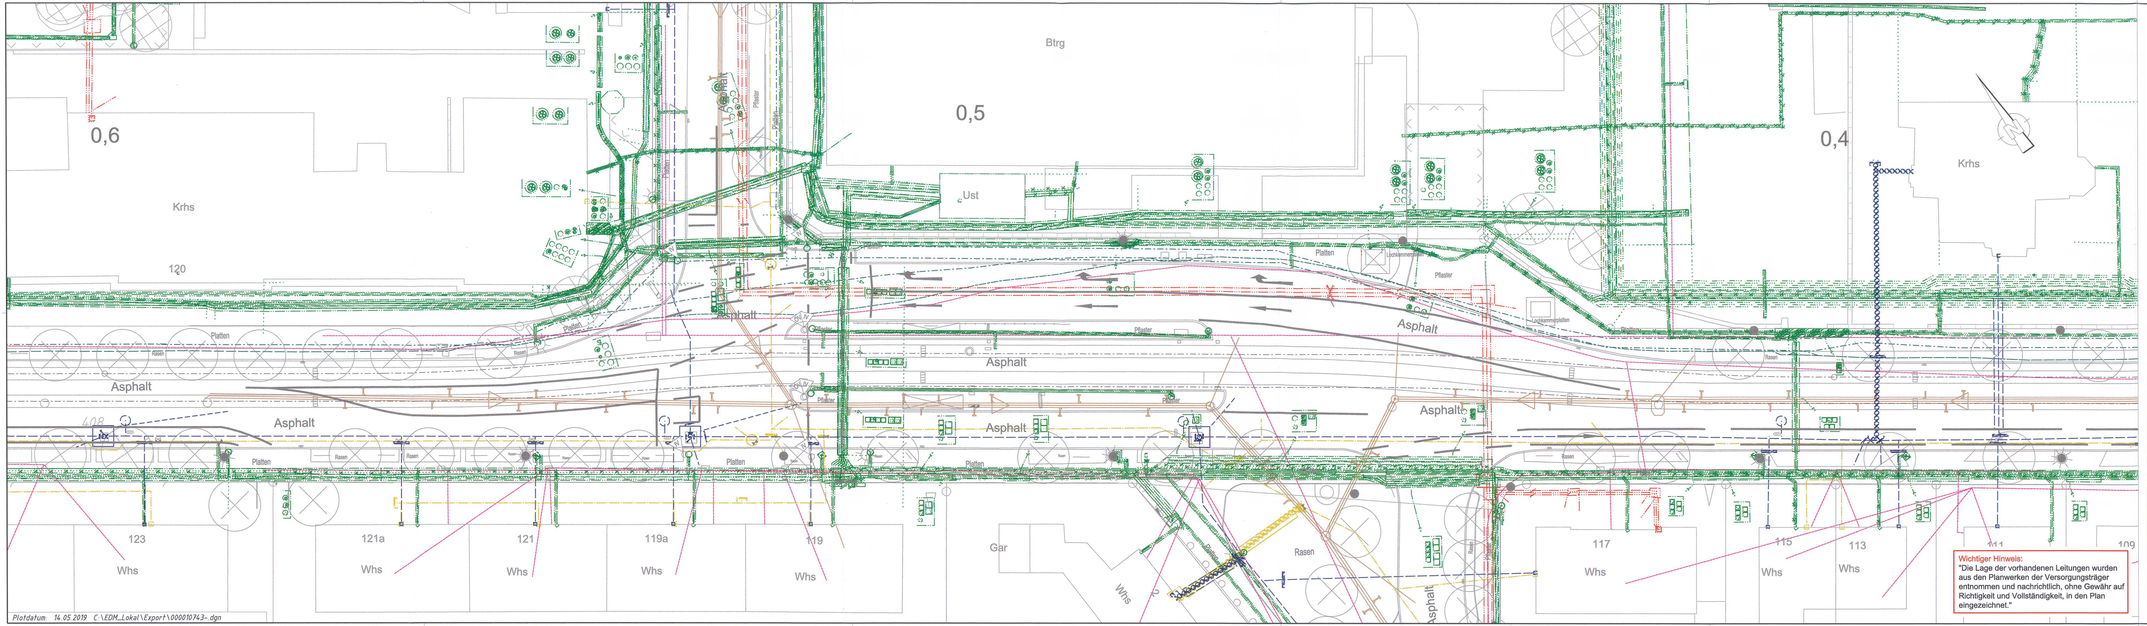

Plotdatum: 14.05.2019 C:\EDM_Lokal\Export\000010743-.dgn

Legende / Mehrspartenplan

Leitungsart	Leitungsträger	Kurzzeichen	Farbdarstellung
Entwässerungskanäle Regen,Misch,Schmutzwasser	TBA	RW, MW, SW	
Privatleitung	TBA	PLK	
Versorgung Wasser	STW	VW	
Versorgung Gas	STW	VG	
Fernwärmeversorgung	STW	FW	
Versorgung Strom Stadtwerke	STW	VE	
Telekommunikationsleitungen-Telekom AG	TK	TK Tcom	
Telekommunikationsleitungen-Unitymedia BW GmbH	Unitymedia	TK UM	

	Datum	Quelle
Vermessung	07.08.15	Liegenschaftsamt KA
Katasteramt	10.08.15	Geodaten KA
Mehrspartenplan	06.03.15	Tiefbauamt KA
Trassierung		
	Höhe	Lage
Koordinatensystem		

Name	Datum	Änderung

Planfeststellung nach §28 PBefG

	Name	Datum
gez.	Schneidewindt	14.05.2019
gepr.		
V2-PL		
V2-PA		
V2-IH		
V1		
BL		

Verkehrsbetriebe Karlsruhe GmbH
Tullastraße 71, 76131 Karlsruhe
Telefon 07 21 / 61 07-0
Telefax 07 21 / 61 07-50 09

VBK

Strecke:
Tullastraße - Entenfang
Moltkestraße - Knielingen Lassallestraße

Knoten Schillerstraße - Knoten Yorckstraße
Knoten Klinikum / Moltkestr. - Neureuter Str. Wendeschleife

Streckennummer VBK: 11000 / 11700

Maßnahme:
Barrierefreier Umbau der Haltestellen Yorckstraße, Städt. Klinikum / Moltkestraße und Städt. Klinikum / Kußmaulstraße

V2-PL-Projekt-Nr.: 0880

Darstellung:
Lageplan Bestand mit Leitungsbestand,
Hst Städt. Klinikum / Kußmaulstraße

Maßstab: 1 : 250

Anlage: 4.3.2