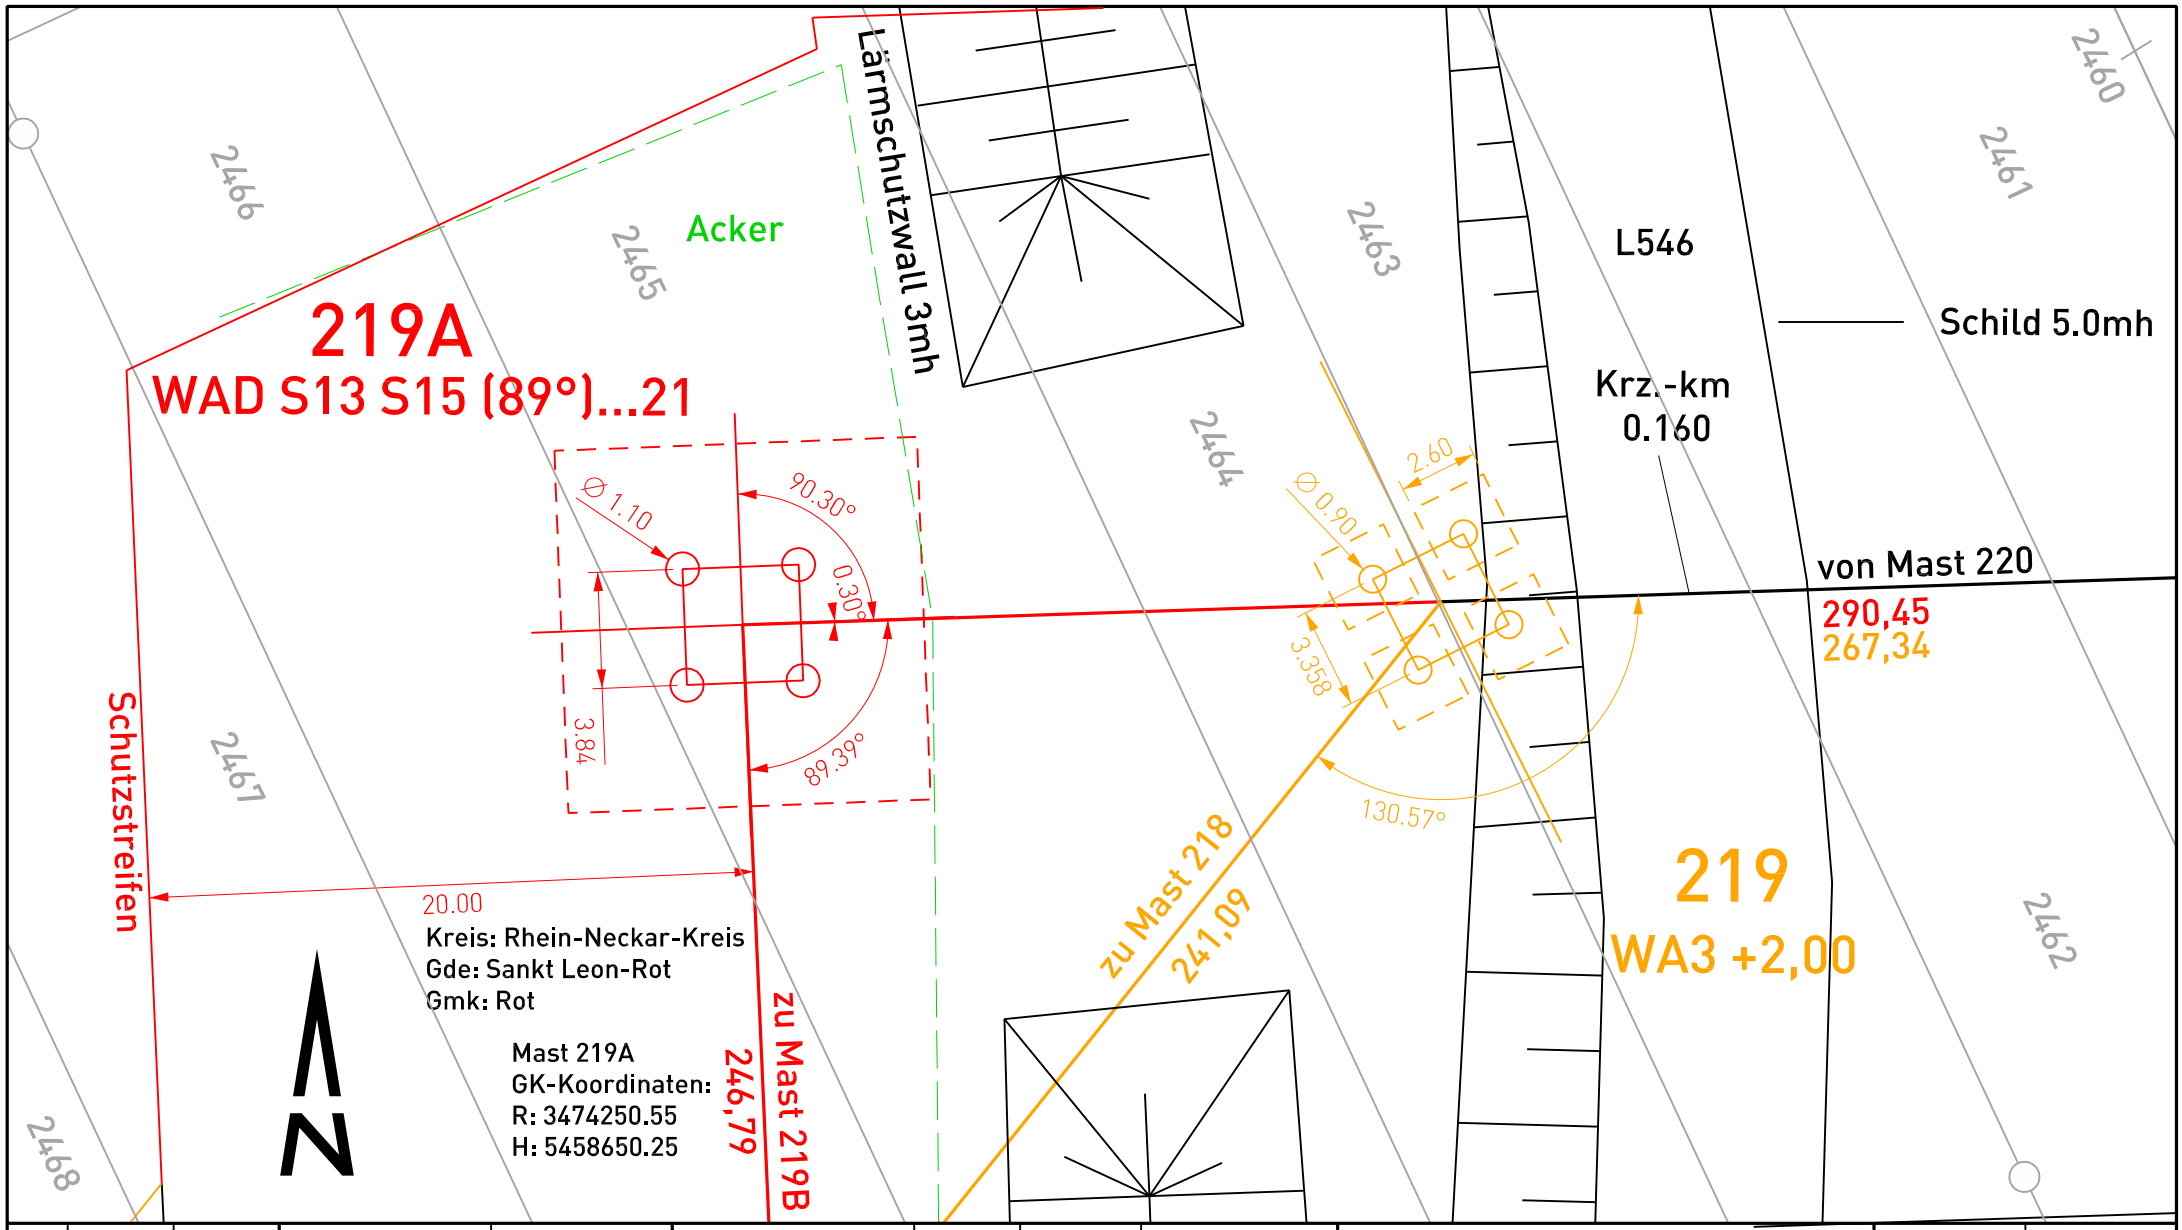

	Name	Datum
gez.	Grenz	19.08.2015
gepr.	Käufl, M.	28.07.2016

Mastnummer	219A
Gestänge	A90-A1200-M219A
Masttype	WAD S13 S15 (89°)...21
Mast b_E - Maß	3,840
Fund.-größe an EOK	4,940
Fund.-größe unter EOK	x,xx

Gemarkung	Flurstück	Mastanteil %	Fundamentanteil %
Rot	2465	100	x
Rot	2466	0	x

LTB Leitungsbau GmbH
BA Mannheim

Netze BW

Maststandortskizze

Mast Nr. 219A
Anlage 1200, 110-kV- Leitung
Rheinau - Östringen

Stand	16.08.2016
Maßstab	1:250

Zeichnungsnummer
LTB L65 15 024