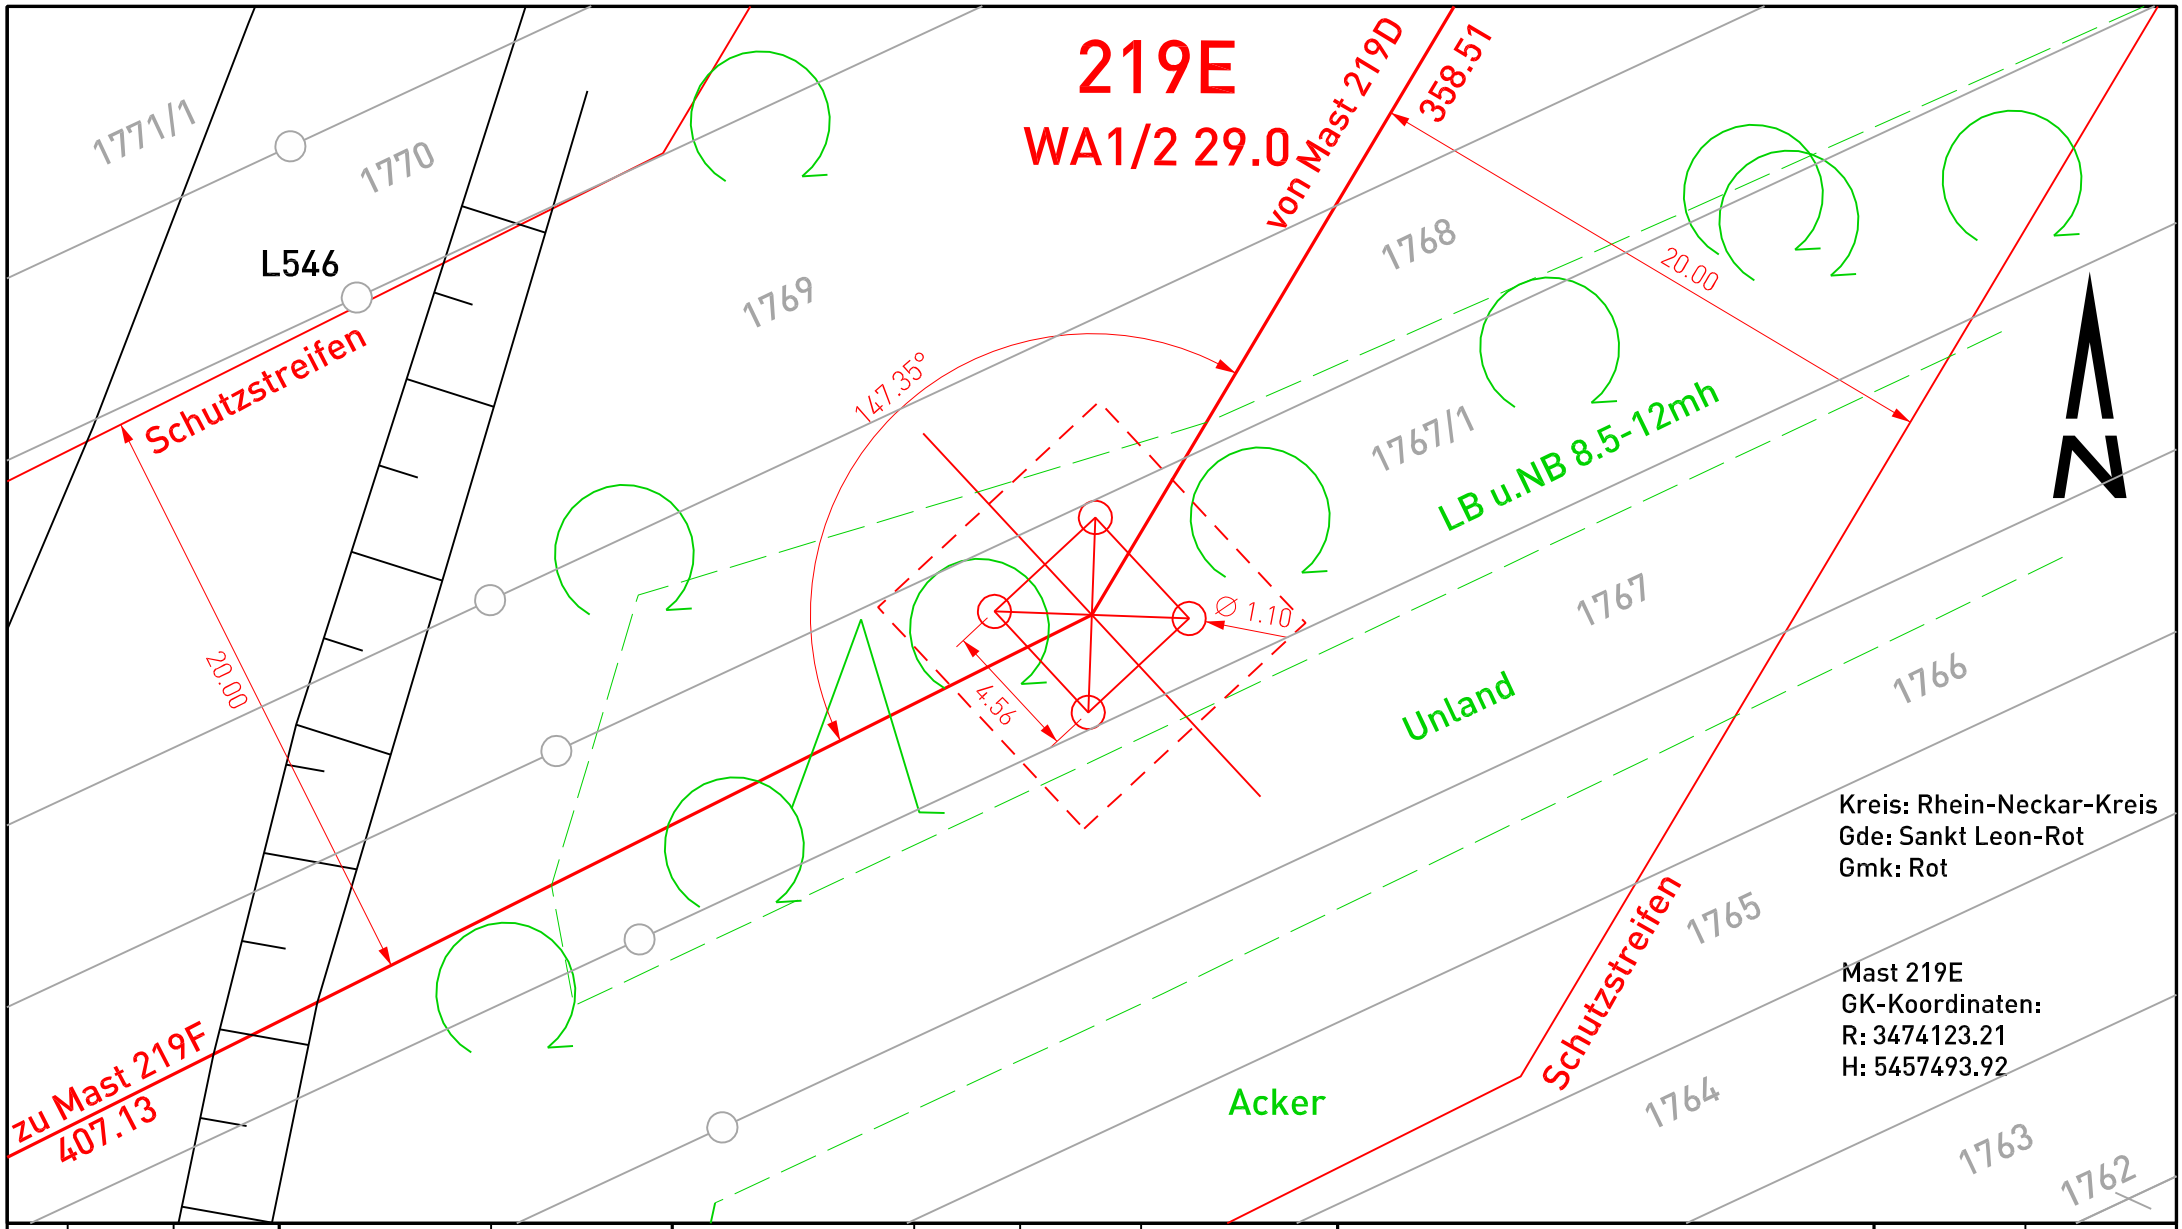

	Name	Datum
gez.	Grenz	19.08.2015
gepr.	Käufl, M.	20.08.2015

Mastnummer	219E
Gestänge	A27-2002-11
Masttype	WA1/2 29.0
Mast b_E - Maß	4,560
Fund.-größe an EOK	5,660
Fund.-größe unter EOK	x,xx

LTB Leitungsbau GmbH
BA Mannheim

Gemarkung	Flurstück	Mastanteil %	Fundamentanteil %
Rot	1767/1	100	x
Rot	1767	0	x
Rot	1768	0	x

Netze BW

Maststandortskizze

Mast Nr. 219E
Anlage 1200, 110-kV- Leitung
Rheinau - Östringen

Stand	16.08.2016
Maßstab	1:250

Zeichnungsnummer
LTB L65 15 028