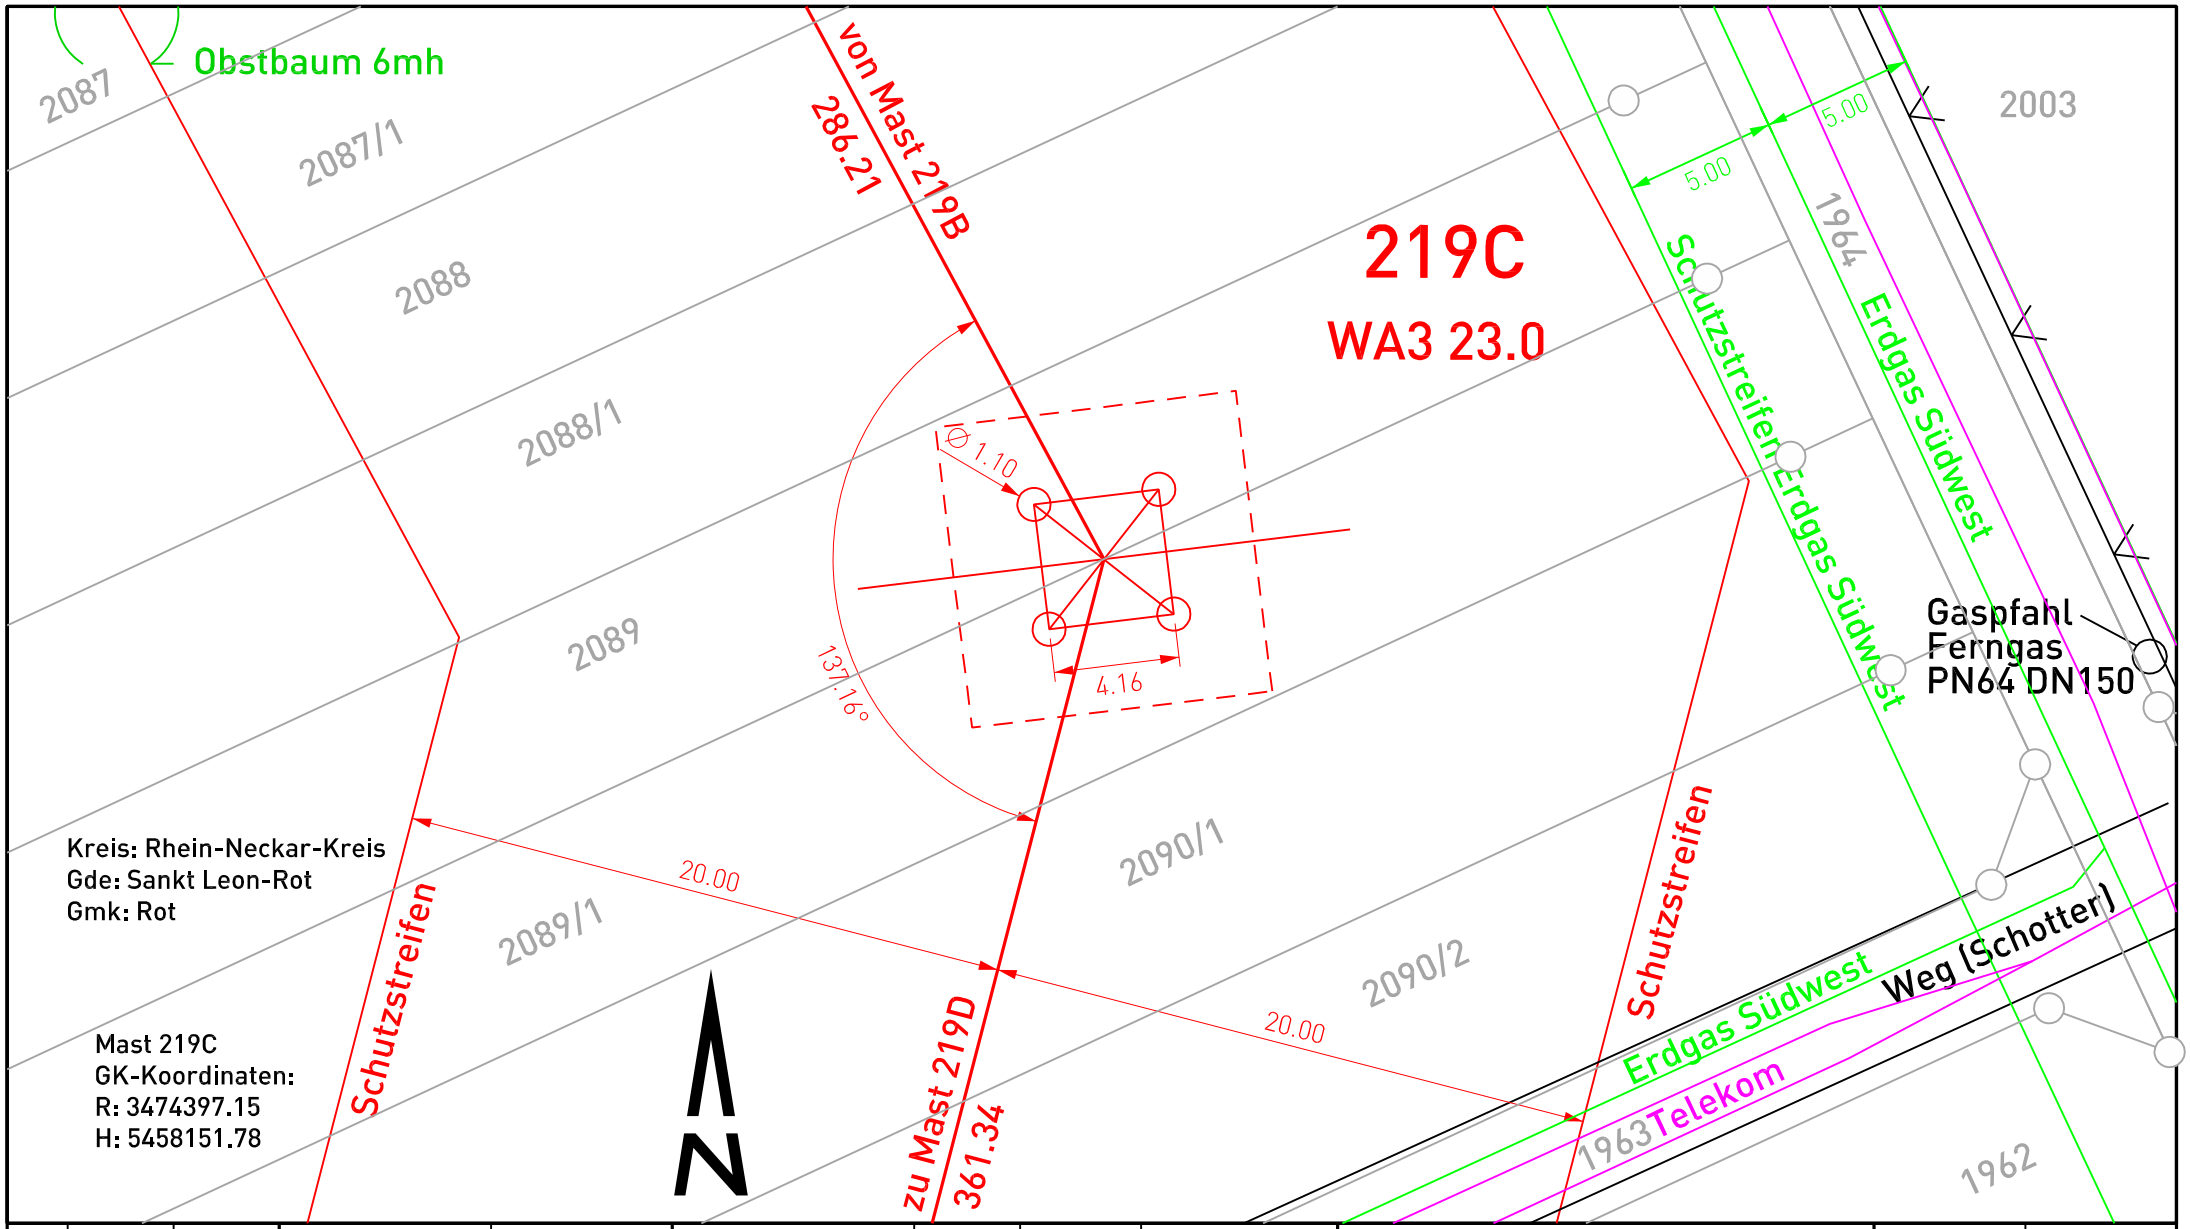

	Name	Datum
gez.	Grenz	19.08.2015
gepr.	Käufl, M.	20.08.2015

Mastnummer	219C
Gestänge	A27-2002-11
Masttype	WA3 23.0
Mast b_E - Maß	4,158
Fund.-größe an EOK	5,258
Fund.-größe unter EOK	x,xx

Gemarkung	Flurstück	Mastanteil %	Fundamentanteil %
Rot	2089	50	50
Rot	2089/1	50	50

LTB Leitungsbau GmbH
BA Mannheim

Netze BW

Maststandortskizze

Mast Nr. 219C
Anlage 1200, 110-kV- Leitung
Rheinau - Östringen

Stand	16.08.2016
Maßstab	1:250
Zeichnungsnummer	LTB L65 15 026