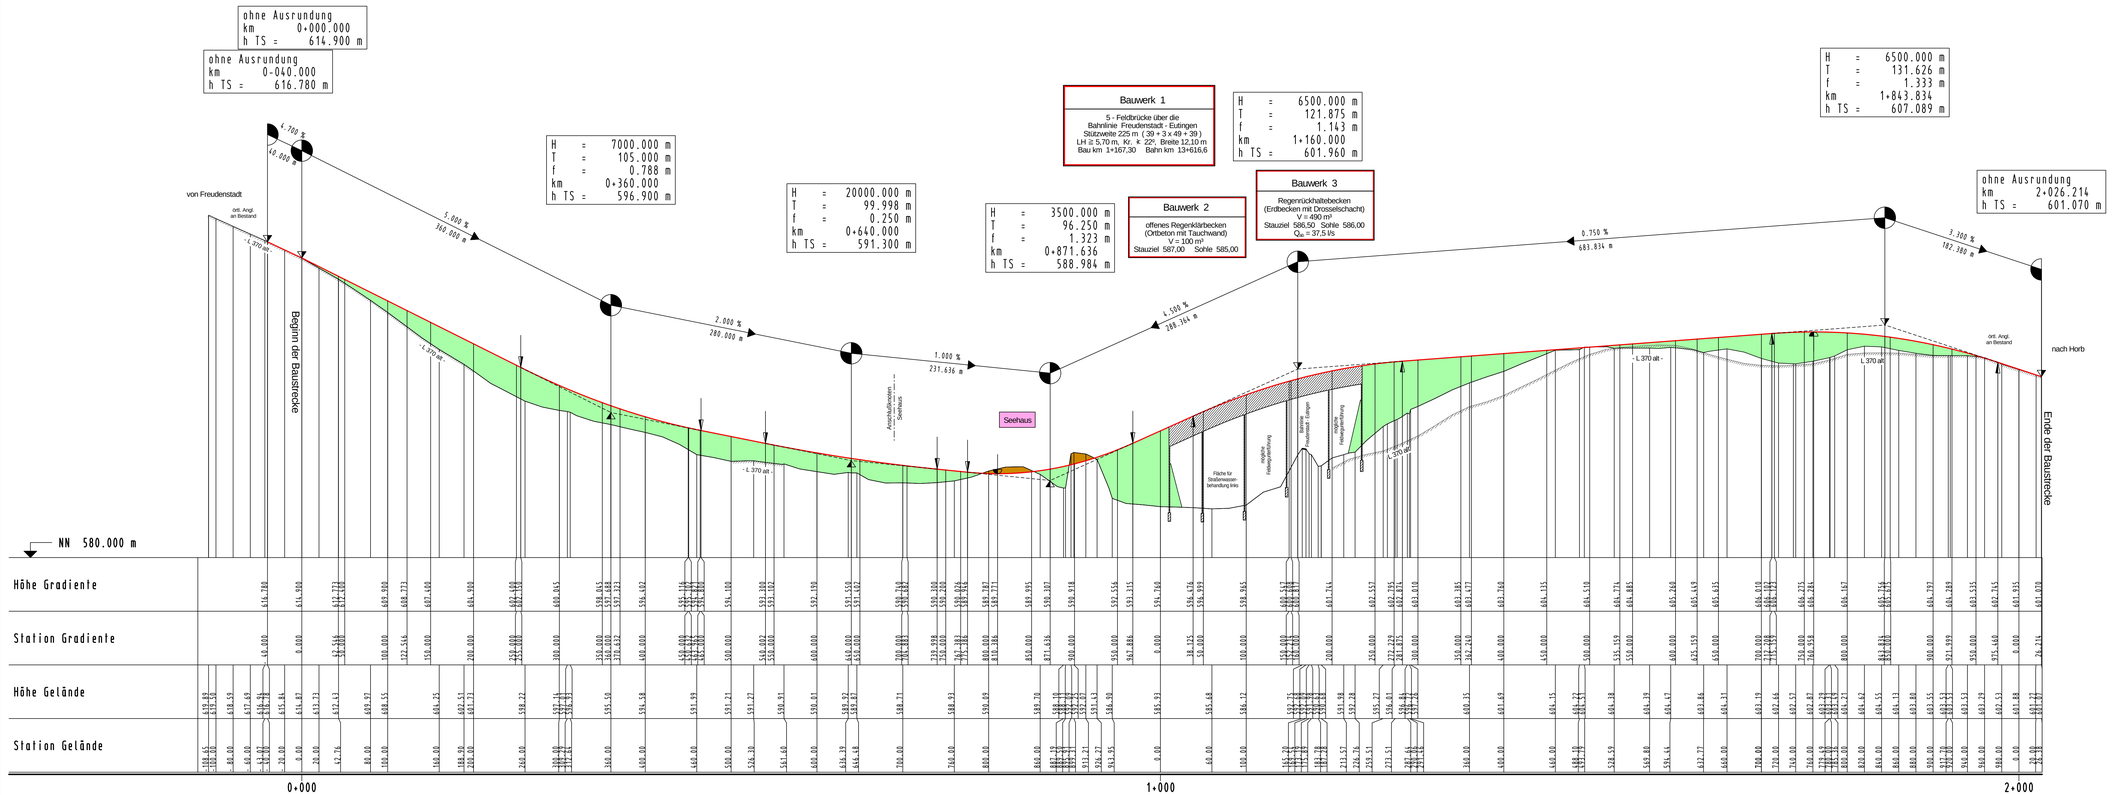

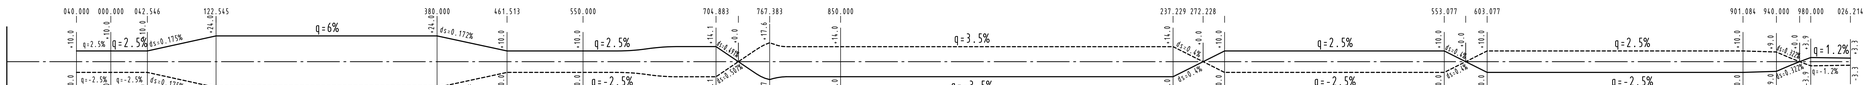

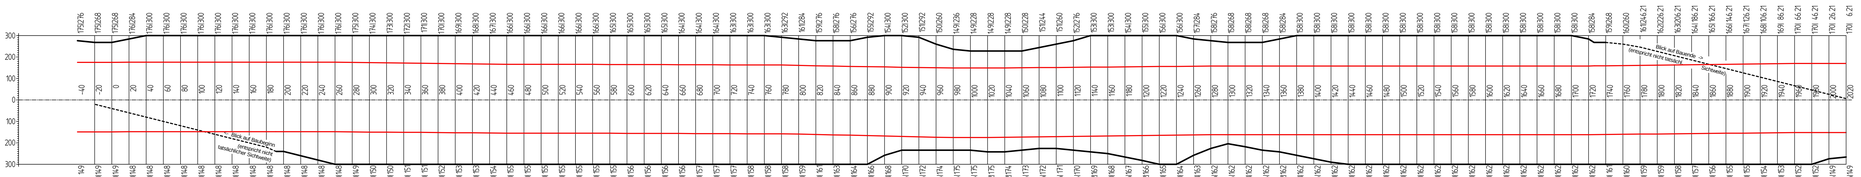

Variante B Achse 401

0+000 - 2+026

IBS
INGENIEURBÜRO SCHÄDEL GMBH
71263 Weil der Stadt, Calwer Gasse 4-10, Tel.: 07033 / 5268-68
73061 Ebersbach, Gustav-Seebich-Str.1, Tel.: 07163 / 16594-0
E-Mail: ebersbach@schaedel.net

	Datum	Zeichen
bearbeitet	Juli 2015	
gezeichnet	Juli 2015	
geprüft		

REGIERUNGSPRÄSIDIUM KARLSRUHE

Nr.	Art der Änderung	Datum	Name

PSP - Element - Nummer

Organisationseinh.	Straße	Projekt
V . 2230 .	B0028A .	A01 . - - - . - -

PROJIS - Nummer

Land	Jahr	laufende Nummer	VKE	Vertrag
08	11	3001	00	00

Straßenplan - Nr.

	von Netzknoten	nach Netzknoten	Station
Anfangsstation	7 5 1 7 0 2 3	7 5 1 7 0 3 0	0 0 4 2
Endstation	7 5 1 7 0 2 3	7 5 1 7 0 3 0	2 0 8 5

Straßenbauverwaltung Baden-Württemberg
Straße: B 28
Nächster Ort: Horb

Unterlage 4
Blatt 1

	Datum	Name
bearbeitet		
gezeichnet		
geprüft		

B 28 Freudenstadt - A 81
Beseitigung des Bahnüberganges bei Horb - Seehaus

- VORUNTERSUCHUNG -

Übersichtshöhenplan

Maßstab: 1 : 2500 / 250

Aufgestellt :
Karlsruhe, den
Regierungspräsidium Karlsruhe