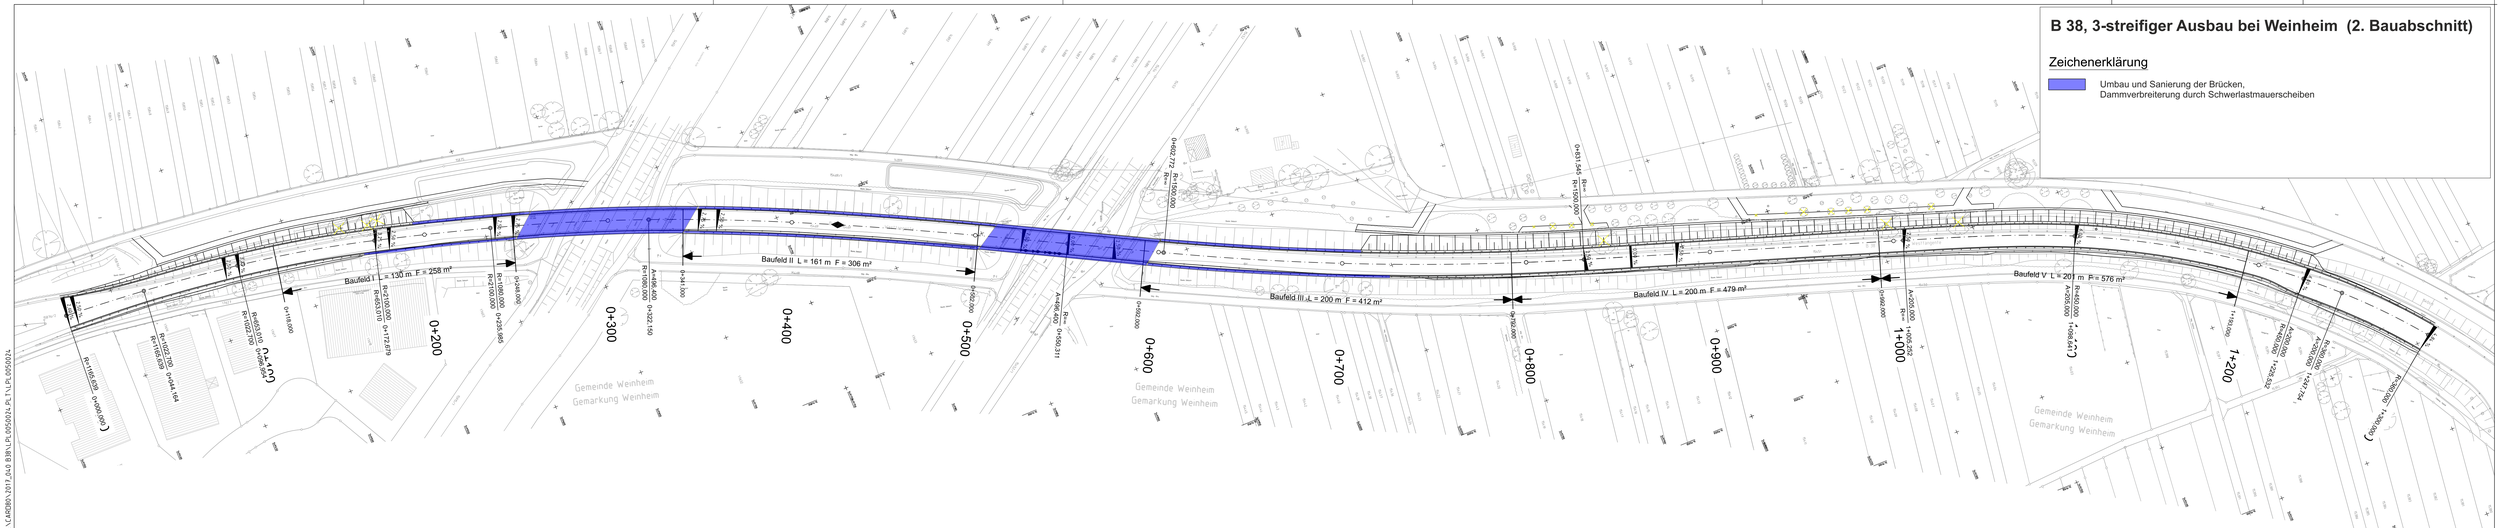
B 38, 3-streifiger Ausbau bei Weinheim (2. Bauabschnitt)
Zeichenerklärung
Umbau und Sanierung der Brücken, Dammverbreiterung durch Schwerlastmauerscheiben
Baufeld I L = 130 m F = 258 m²
Baufeld II L = 161 m F = 306 m²
Baufeld III L = 200 m F = 412 m²
Baufeld IV L = 200 m F = 479 m²
Baufeld V L = 201 m F = 576 m²
0+200
0+300
0+400
0+500
0+600
0+700
0+800
0+900
1+000
1+100
1+200
Gemeinde Weinheim
Gemarkung Weinheim