



# L 600 Friedensbrücke Bammental

## Ansicht Oberstrom

vorher

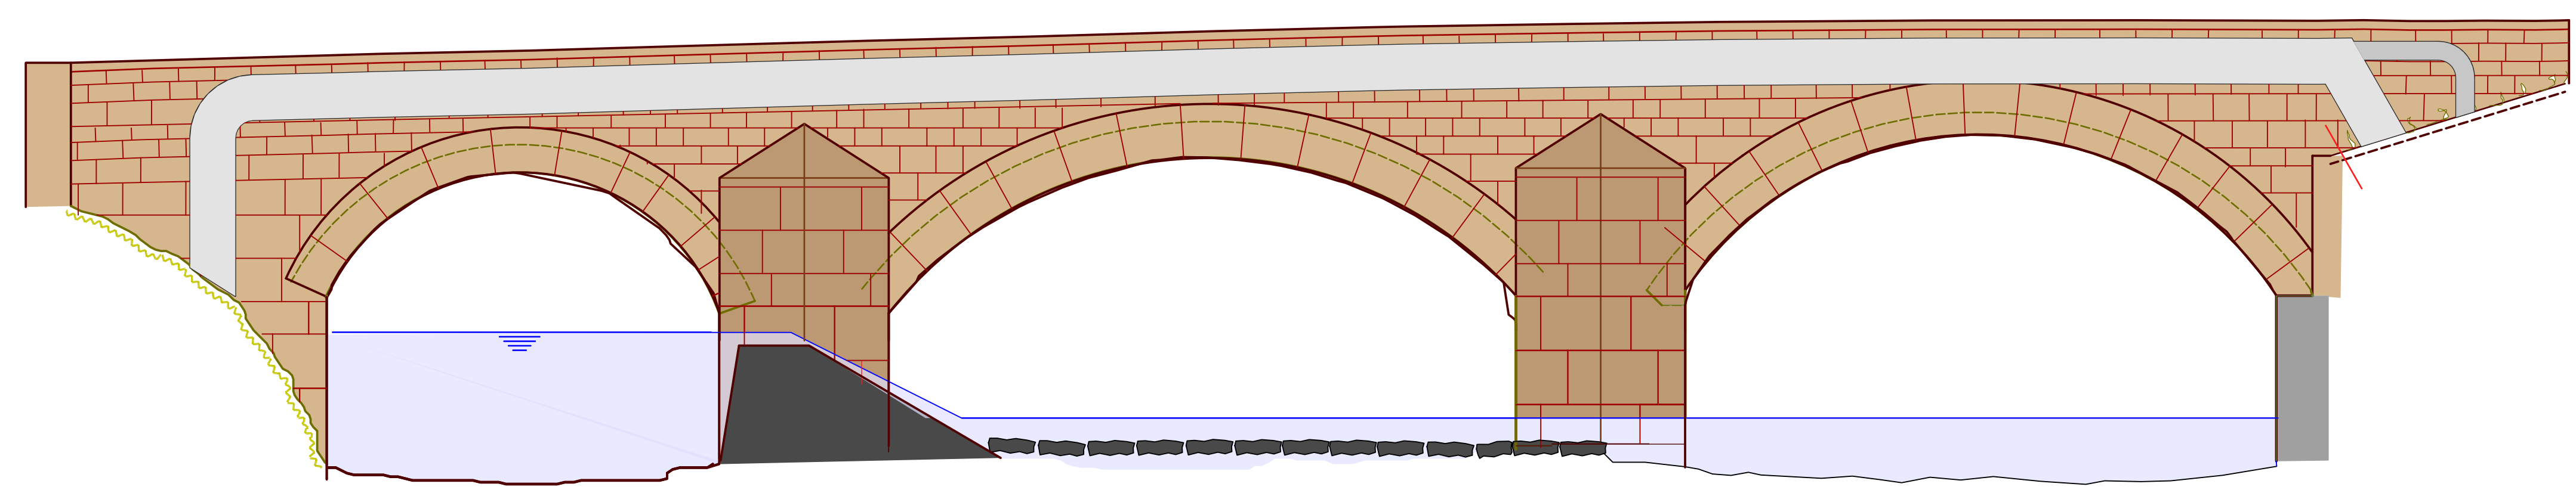


nachher

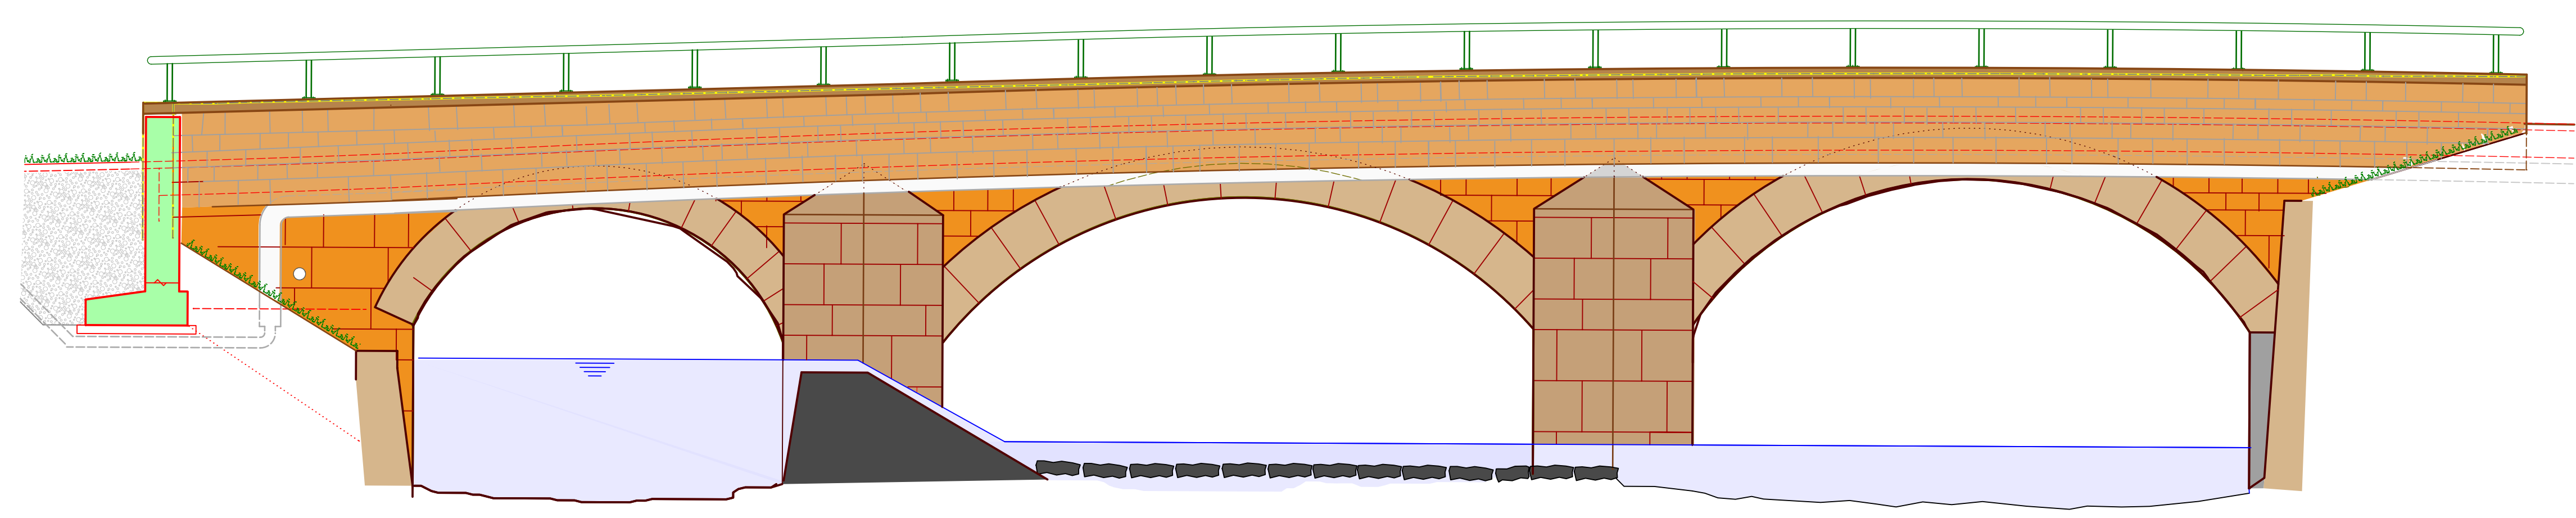


## Ansicht Querprofil

vorher

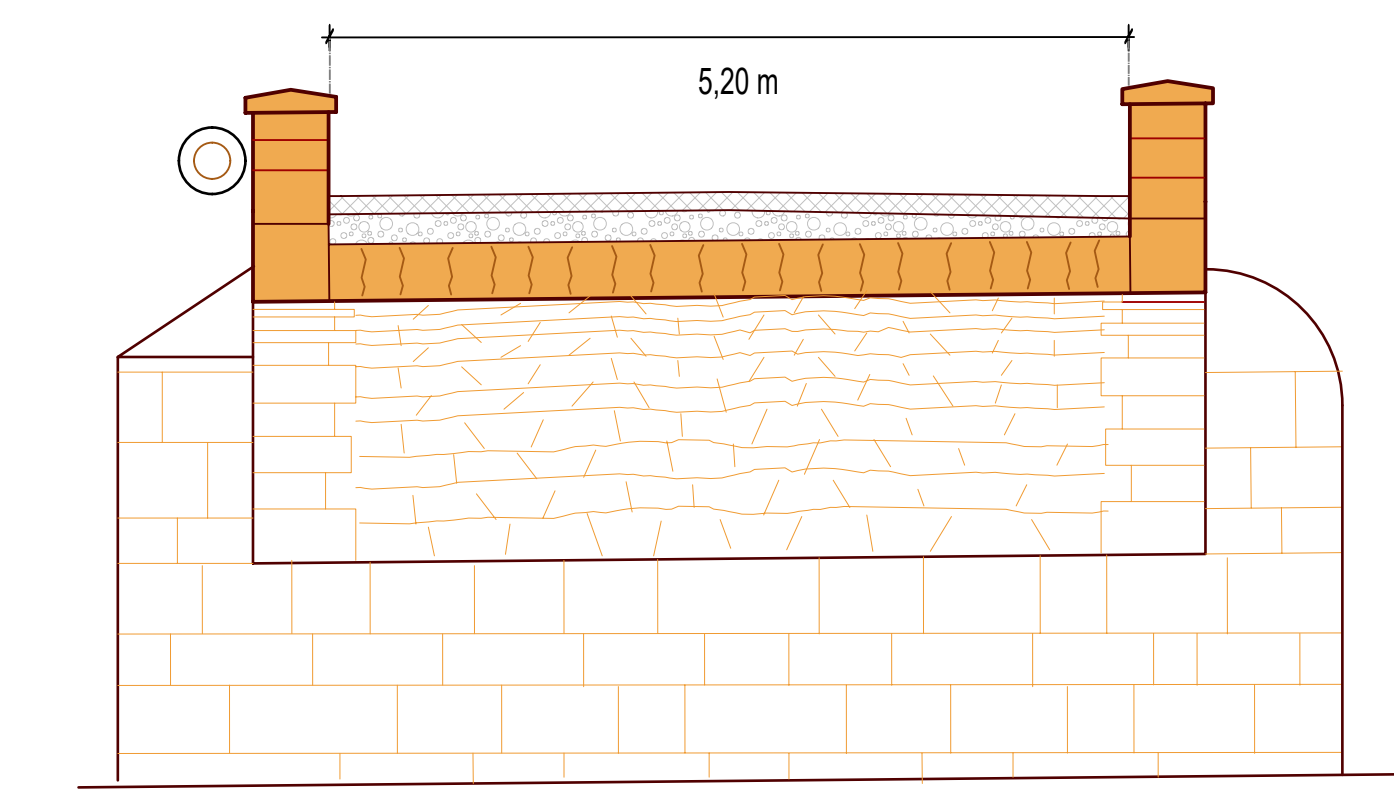

nachher

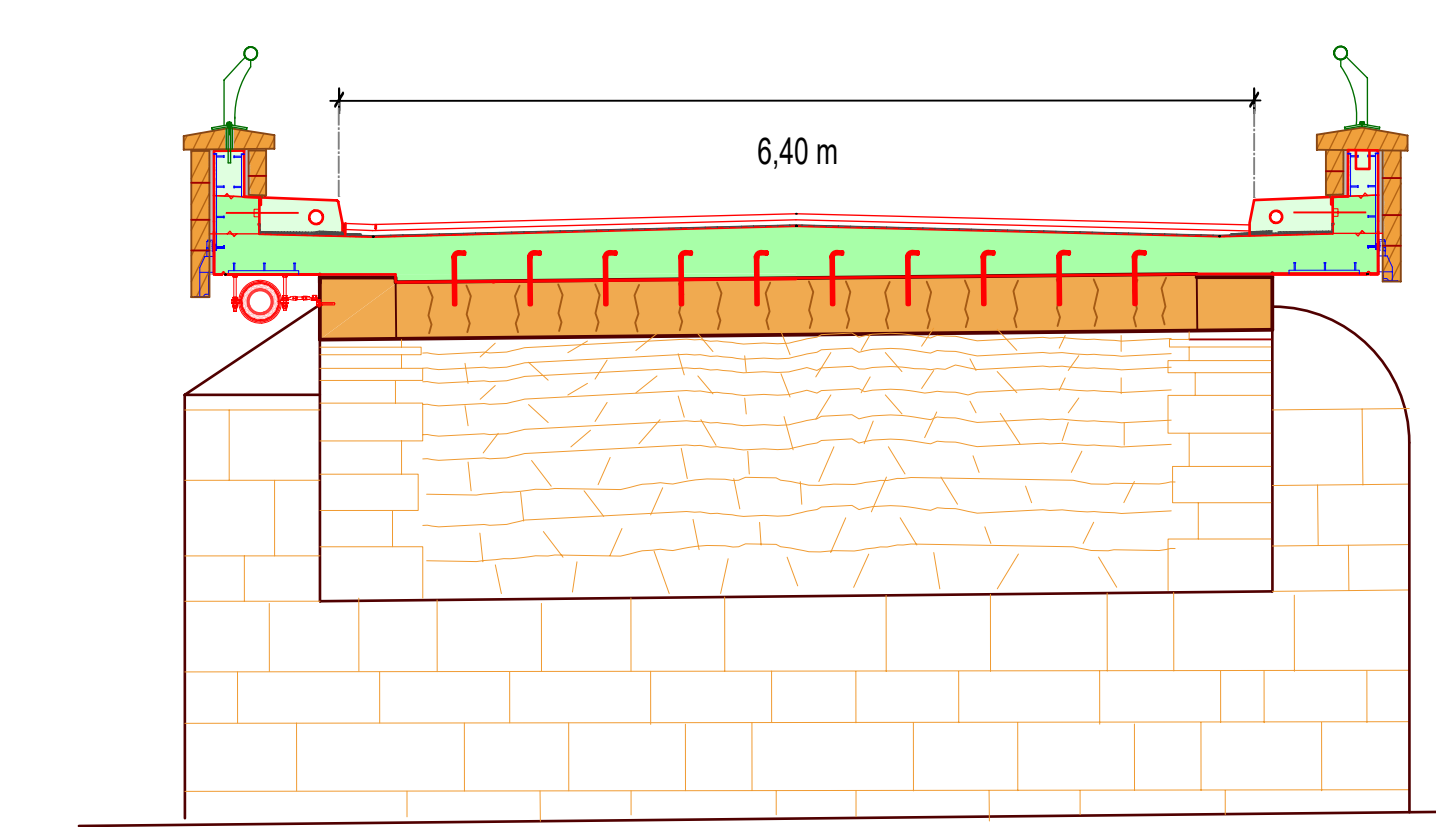

Legende			
	Mauerwerk Bestand		Stahlbeton, Oberbeton + Fahrbahnplatte
	Mauerwerk Neu aus Bestand hergestellt		Stahlbeton Kappe
	Beton Bestand		Abbruch