


L 524 FDE Eberbach - Oberdielbach

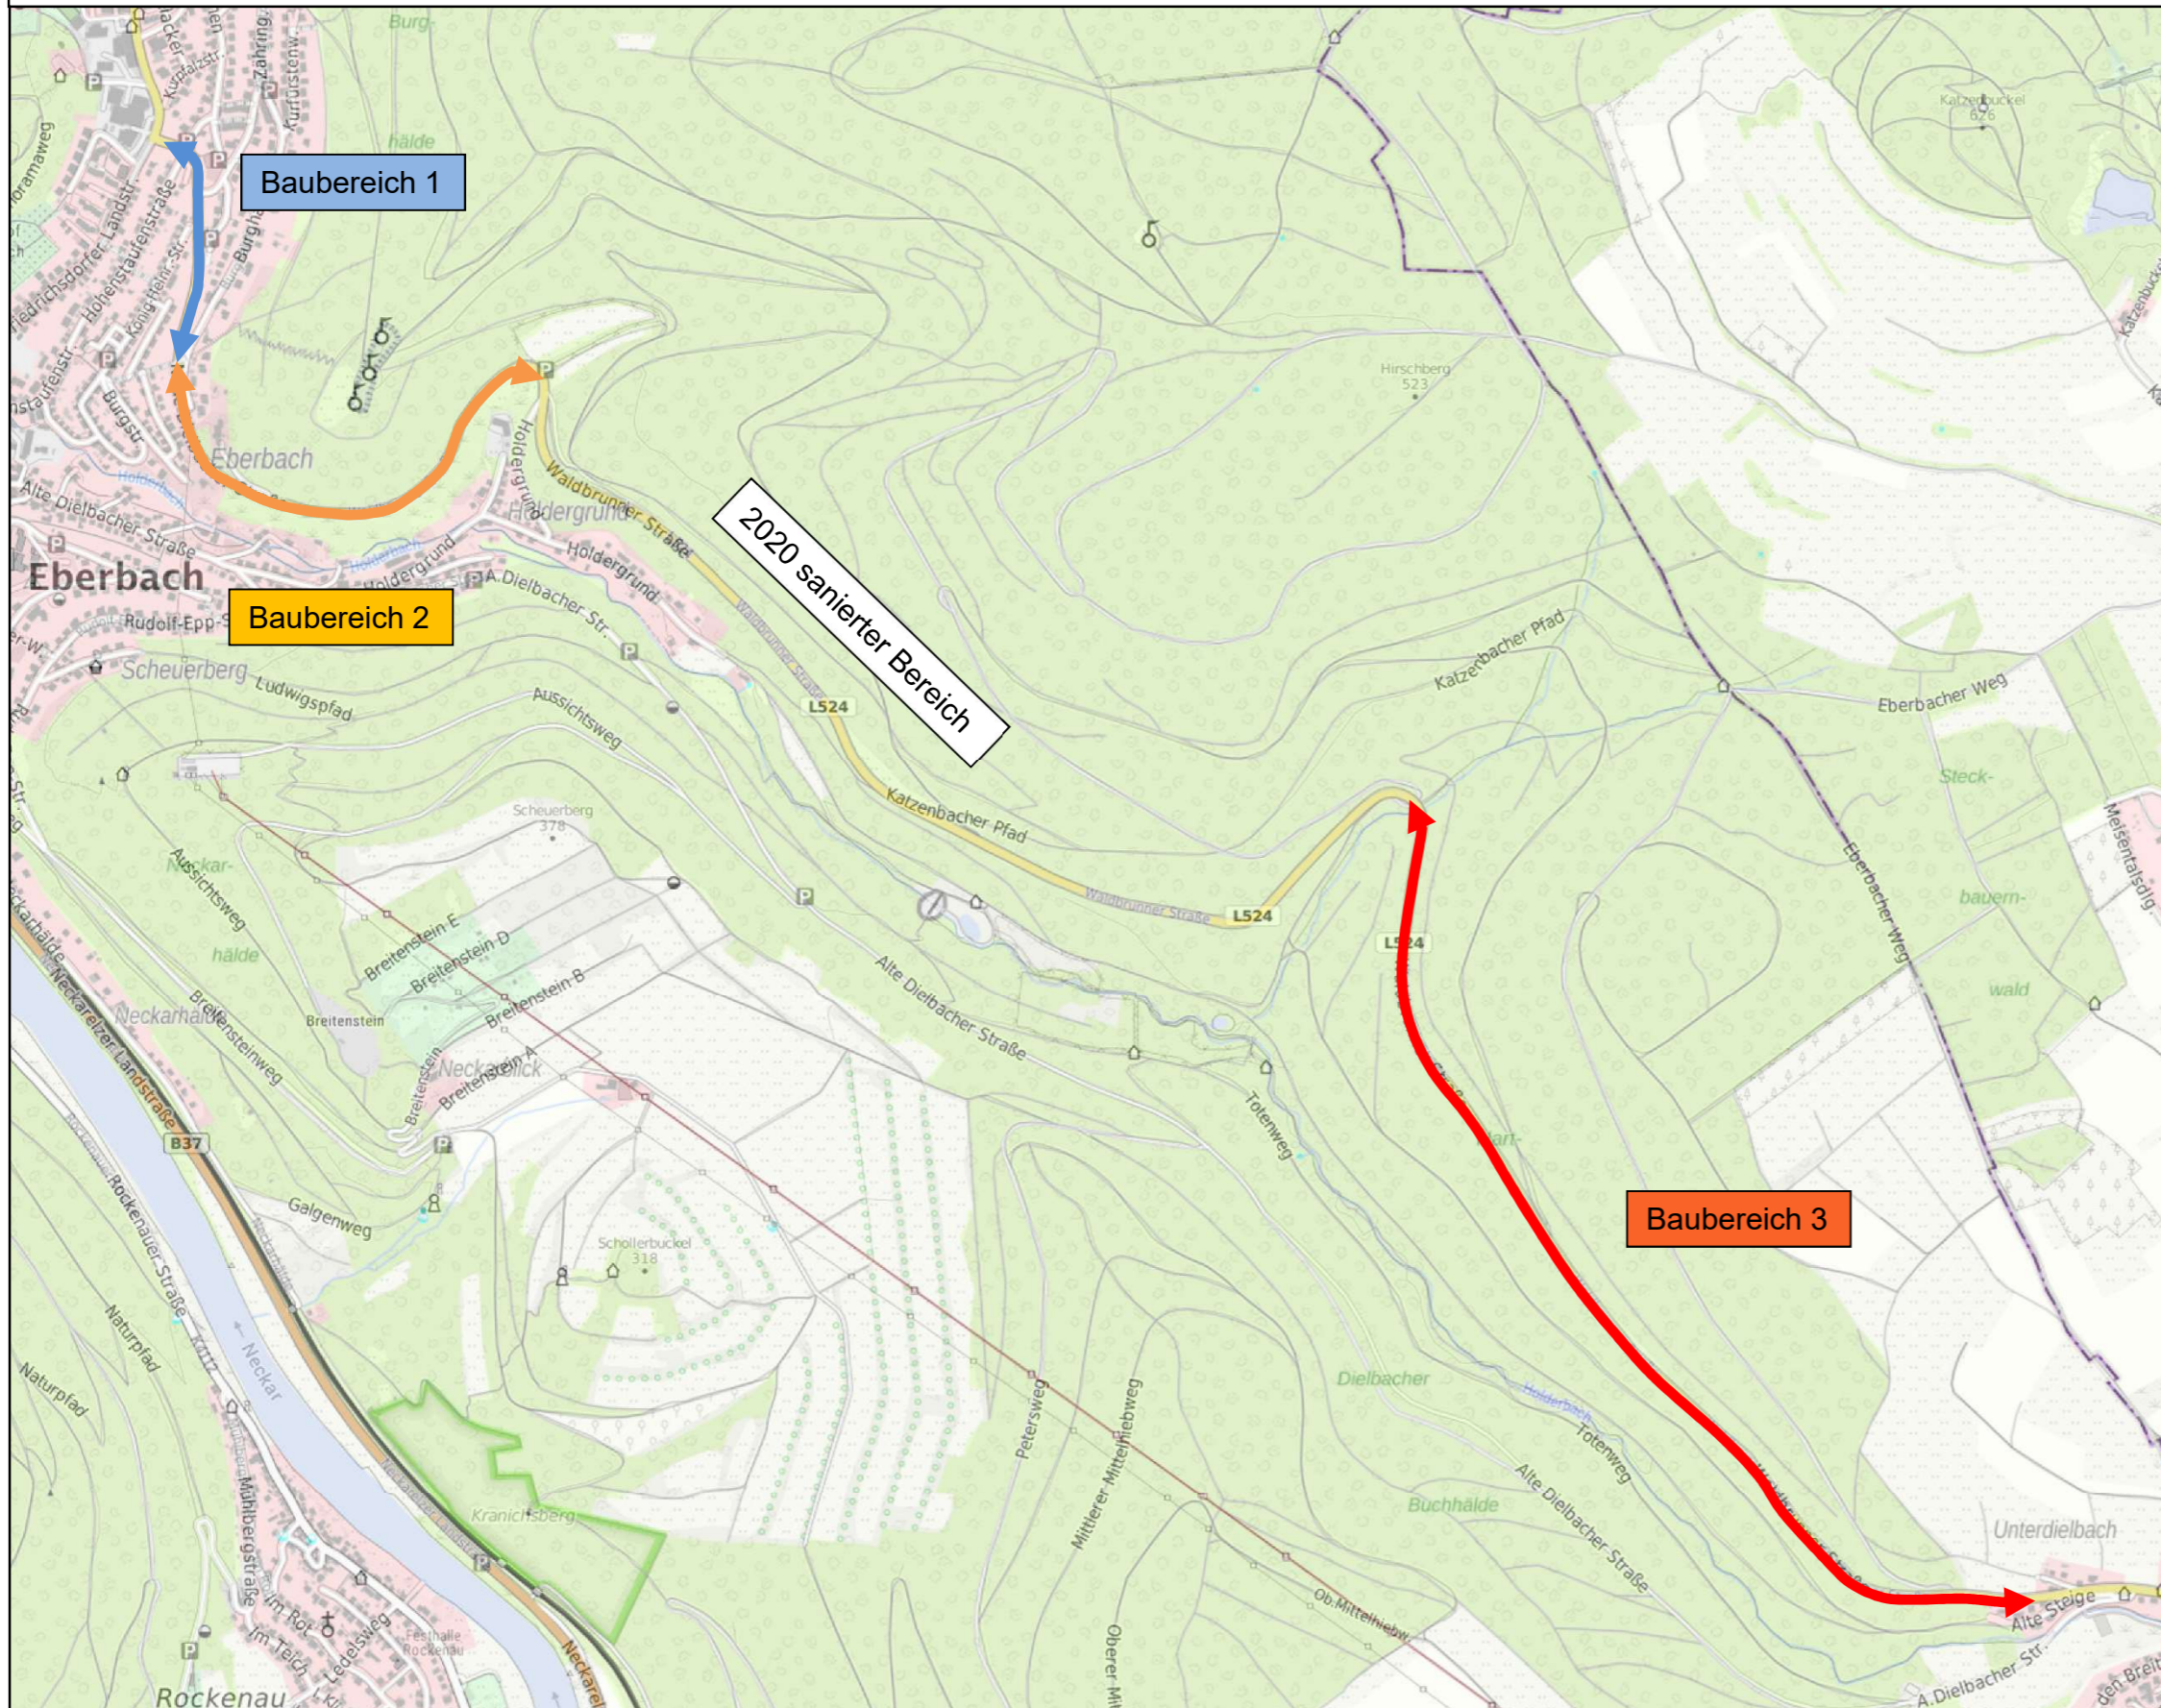

**REGIERUNGSPRÄSIDIUM
KARLSRUHE**
Baureferat Nord 47.1
Waldhofer Straße 100
69123 Heidelberg

L 524 FDE Eberbach – Oberdielbach

Übersichtslageplan