Regelquerschnitt B-B

km 1 + 450

Maßstab: 1 : 50

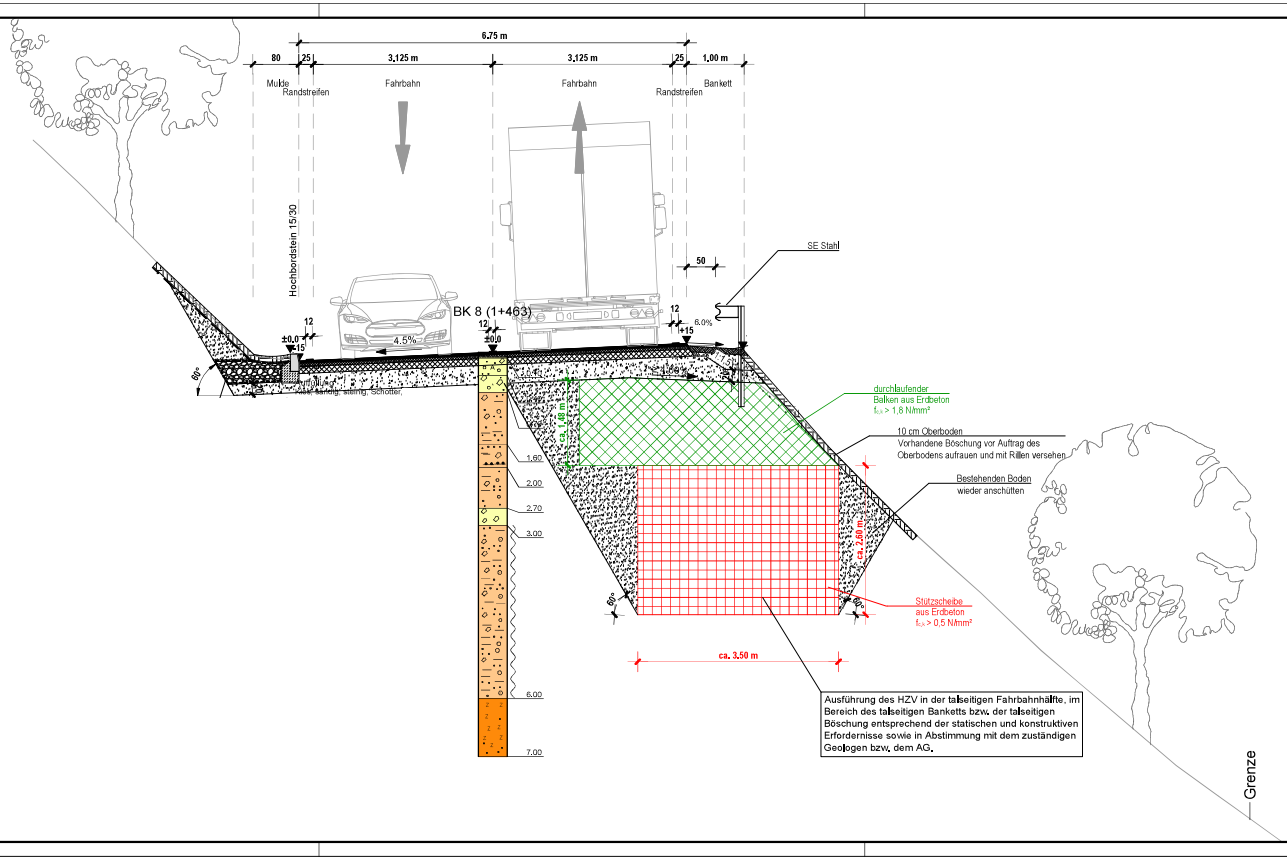

BIT INGENIEURE	BIT Ingenieure AG, Am Storrenacker 1 b, 76139 Karlsruhe, Telefon: +49 721 96252-10, Telefax: +49 721 96252-55, karlsruhe@bit-ingenieure.de, www.bit-ingenieure.de; Donaueschingen | Freiburg | Heilbronn | Karlsruhe | Ortenau | Stuttgart | Villingen-Schwenningen	Projektnr.		Datum	Name
		03RPK19082	gezeichnet	17.02.2023	mwo
		Plankennz.	geprüft	17.02.2023	dba
		00ST05RQ14102	freigegeben	17.02.2023	sml

Straßenbauverwaltung Baden - Württemberg, Regierungspräsidium Karlsruhe		Datum	Name
	bearbeitet		

Nr.	Art der Änderung	Datum	Name
a	Anpassungen nach Anmerkungen Regierungspräsidium Karlsruhe	17.02.2023	dba / mwo

	von Netzknoten	nach Netzknoten	Station
Anfangsstation	6519036	6520034	0825
Endstation	6519036	6520034	1825

Lagesystem:	GK [X]	UTM [ ]	Stand Kataster: 07 / 2017
Höhensystem:	NN [ ]	NHN [X]	Bestandsvermessung: 11 / 2019

AUSFÜHRUNGSPLANUNG

Straßenbauverwaltung Baden - Württemberg		Unterlage	14.1
Straße:	L 524 Neue Dielbacher Str.	Blatt-Nr.	2a
Nächster Ort:	Eberbach		
PROJIS-Nr.:		Regelquerschnitt B-B	
PSP- Element:	V.2210.L0524.A03	Maßstab:	1 : 50

L 524 FDE
Eberbach - Oberdielbach

Aufgestellt:	Geprüft:
Regierungspräsidium Karlsruhe Abt. 4 Mobilität, Verkehr, Straßen Ref. 47.1 Baureferat Nord Heidelberg, den	Regierungspräsidium Karlsruhe Abt. 4 Mobilität, Verkehr, Straßen Ref. 47.1 Baureferat Nord Heidelberg, den
Gesehen:	Genehmigt: Regierungspräsidium Karlsruhe Abt. 4 Mobilität, Verkehr, Straßen Ref. 47.1 Baureferat Nord Heidelberg, den

Nur als Ausschreibungsunterlage geeignet

BIT INGENIEURE AG
Standort Karlsruhe
www.bit-ingenieure.de

17.02.2023