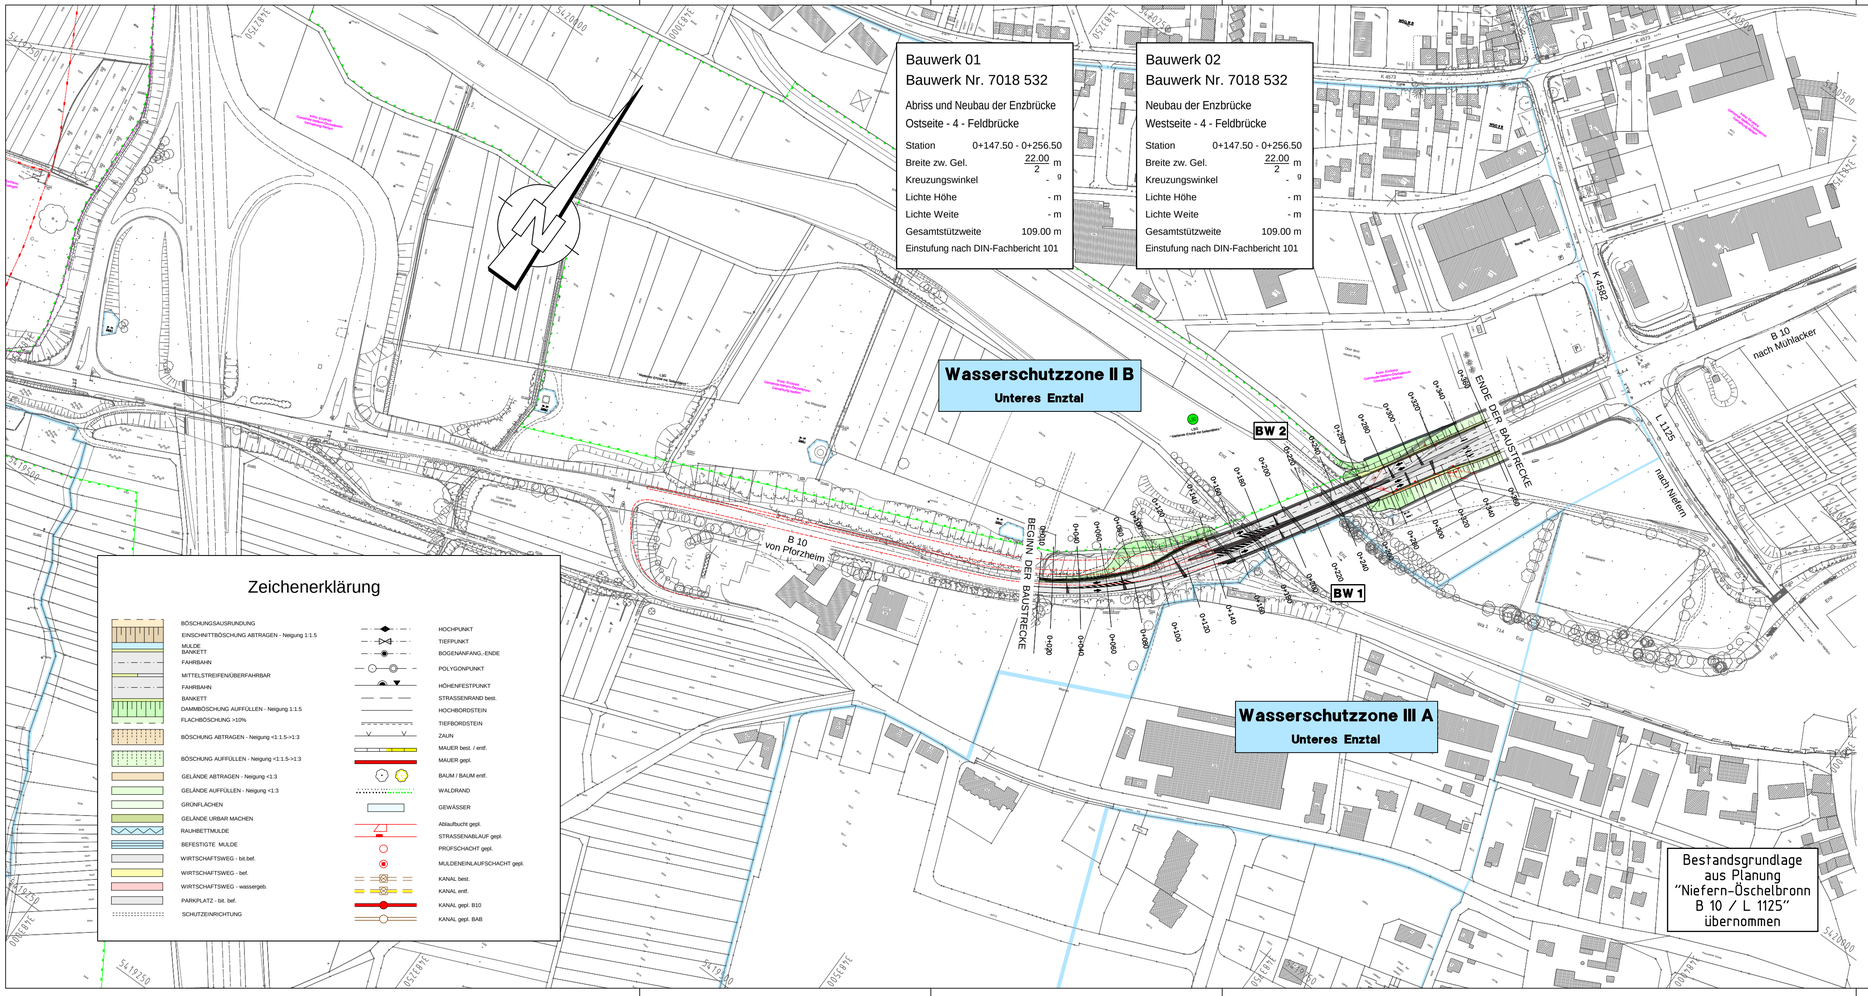

Hyder

Hyder Consulting GmbH Deutschland

Transport • Hochbau • Ver- u. Entsorgung/Flughäfen

Entwurf von Straßen, Ingenieurbauwerken, Verkehrs-, Gleis- und Entwässerungsanlagen,
Bauleitung • Ingenieurvermessung • Schallgutachten • Wasserwirtschaft • GIS

Standort Aalen
Weiße Steige 10 , 73431 Aalen
Tel.:+49 (0)7361 52 498-0
Fax:+49 (0)7361 52 498-77
E-Mail: aalen@hyderconsulting.com
Internet: www.hyderconsulting.de

Proj.Nr.:	Gezeichnet:	Bearbeitet:	Geprüft:	Freigegeben:
1226	09.Apr.15 Beringer	09.Apr.15 Berger	14.Apr.15 Hirschmiller	Aalen, den 14.Apr.15

Regierungspräsidium Karlsruhe

Nr.	Art der Änderung	Datum	Name

Höhensystem : NN

Koordinatensystem : GK

NSI-SAP-PS-PSP-Element

V.	2230.	B0010_.A36	117	15

PROJIS - Nummer					Straßenplan Nr.
Land	Jahr	laufende Nummer	VKE	Vertrag	
08	89	3080	00	00	

	von Netzknoten	nach Netzknoten	Station
Anfangsstation	701801 0.	701801 3.	0600
Endstation	701801 0.	701801 3.	1015

Straßenbauverwaltung Baden-Württemberg

Straße: B 10

Nächster Ort: Niefern- Öschelbronn

Unterlage: 2

Blatt Nr.: 1

	Datum	Zeichen
bearbeitet		
geprüft		

B 10

Pforzheim - Mühlacker

Neubau der Enzbrücke

- WASSERRECHTSVERFAHREN -

Übersichtslageplan

Zwischenausbauphase

Maßstab: 1: 2500

Aufgestellt:
Karlsruhe, den ..
Regierungspräsidium Karlsruhe

Ref.: 44 - Straßenplanung

Die Leitungstrassen wurden graphisch entnommen und dienen nur Übersichtszwecken!
Die Flurstücksgrenzen wurden graphisch entnommen und dienen nur Übersichtszwecken !