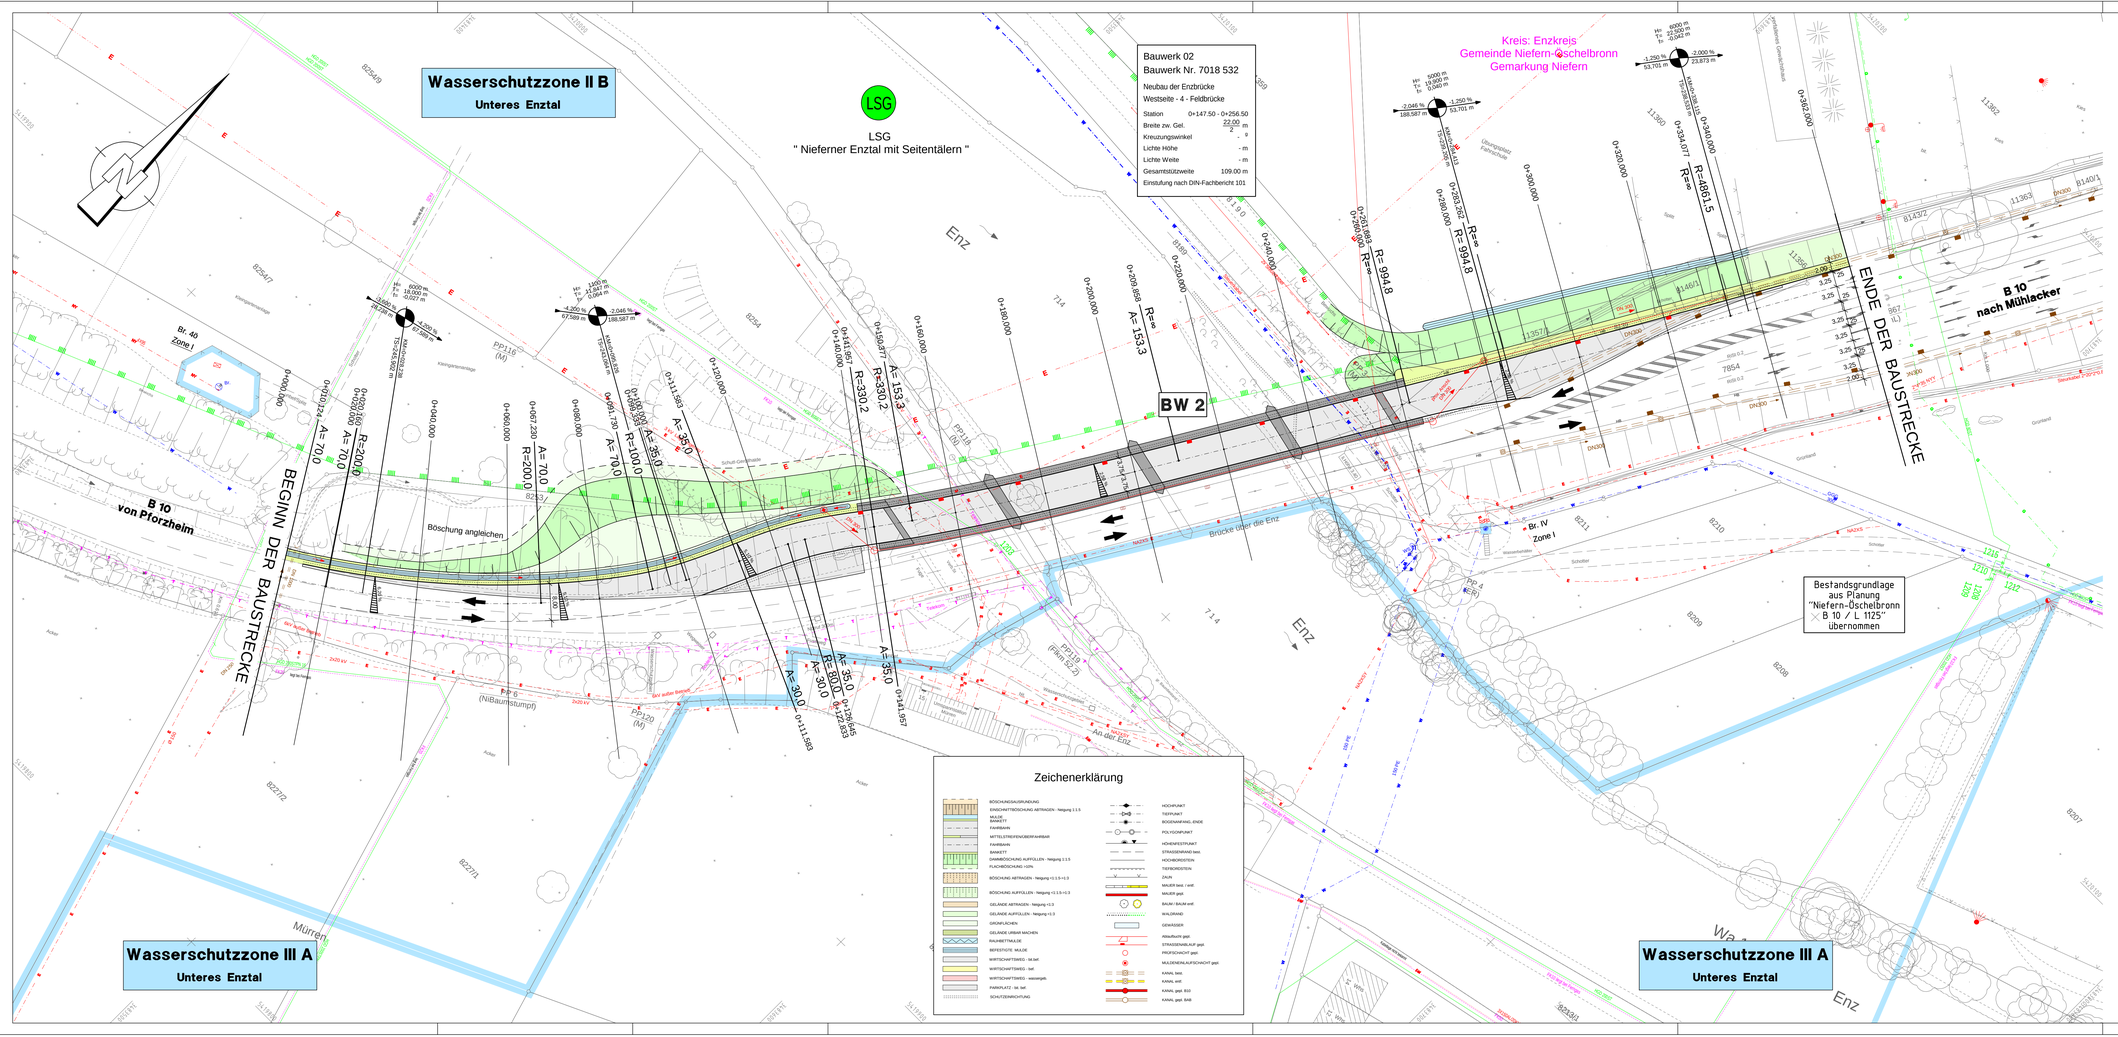

Hyder Consulting GmbH Deutschland
Transport • Hochbau • Ver- u. Entsorgung/Flughäfen
Entwurf von Straßen, Ingenieurbauwerken, Verkehrs-, Gleis- und Entwässerungsanlagen, Bauleitung • Ingenieurvermessung • Schallgutachten • Wasserwirtschaft • GIS

Standort Aalen
Welle Steige 15 · 73431 Aalen
Tel.:+49 (0)7361 52 486-0
Fax:+49 (0)7361 52 486-77
E-Mail: aalen@hyderconsulting.com
Internet: www.hyderconsulting.de

Proj.Nr.:	Gezeichnet: 09.Apr.15	Bearbeitet: 09.Apr.15	Geprüft: 14.Apr.15	Freigegeben:
1226	Beringer	Berger	Hirschmiller	Aalen, den 14.Apr.15

Regierungspräsidium
Karlsruhe

Koordinatensystem: GK ●Höhensystem: NN

Nr.	Art der Änderung	Datum	Name

NSI-SAP-PS-PSP-Element

V.	2230.	B0010 .A36	117	15

PROJIS - Nummer

Land	Jahr	laufende Nummer	VKE	Vertrag
0 8	8 9	3 0 8 0	0 0	0 0

Straßenplan Nr.

	von Netzknoten	nach Netzknoten	Station
Anfangsstation	7 0 1 8 0 1 0 .	7 0 1 8 0 1 3 .	0 6 0 0
Endstation	7 0 1 8 0 1 0 .	7 0 1 8 0 1 3 .	1 0 1 5

Straßenbauverwaltung Baden-Württemberg

Straße: B 10
Nächster Ort: Niefern- Öschelbronn

Unterlage: 3
Blatt Nr.: 1

	Datum	Zeichen
bearbeitet:		
geprüft:		

B 10
Pforzheim - Mühlacker
Neubau der Enzbrücke
- WASSERRECHTSVERFAHREN -

Lageplan
Bauphase 1

Maßstab: 1: 500

Aufgestellt:
Karlsruhe, den ...
Regierungspräsidium Karlsruhe

Ref.: 44 - Straßenplanung

Die Lieferungsklassen wurden graphisch entnommen und dienen nur Übersichtszwecken!
Die Flurstücksgrenzen wurden graphisch entnommen und dienen nur Übersichtszwecken!