


B 463 | Westtangente Pforzheim (Bauabschnitt 1.02)

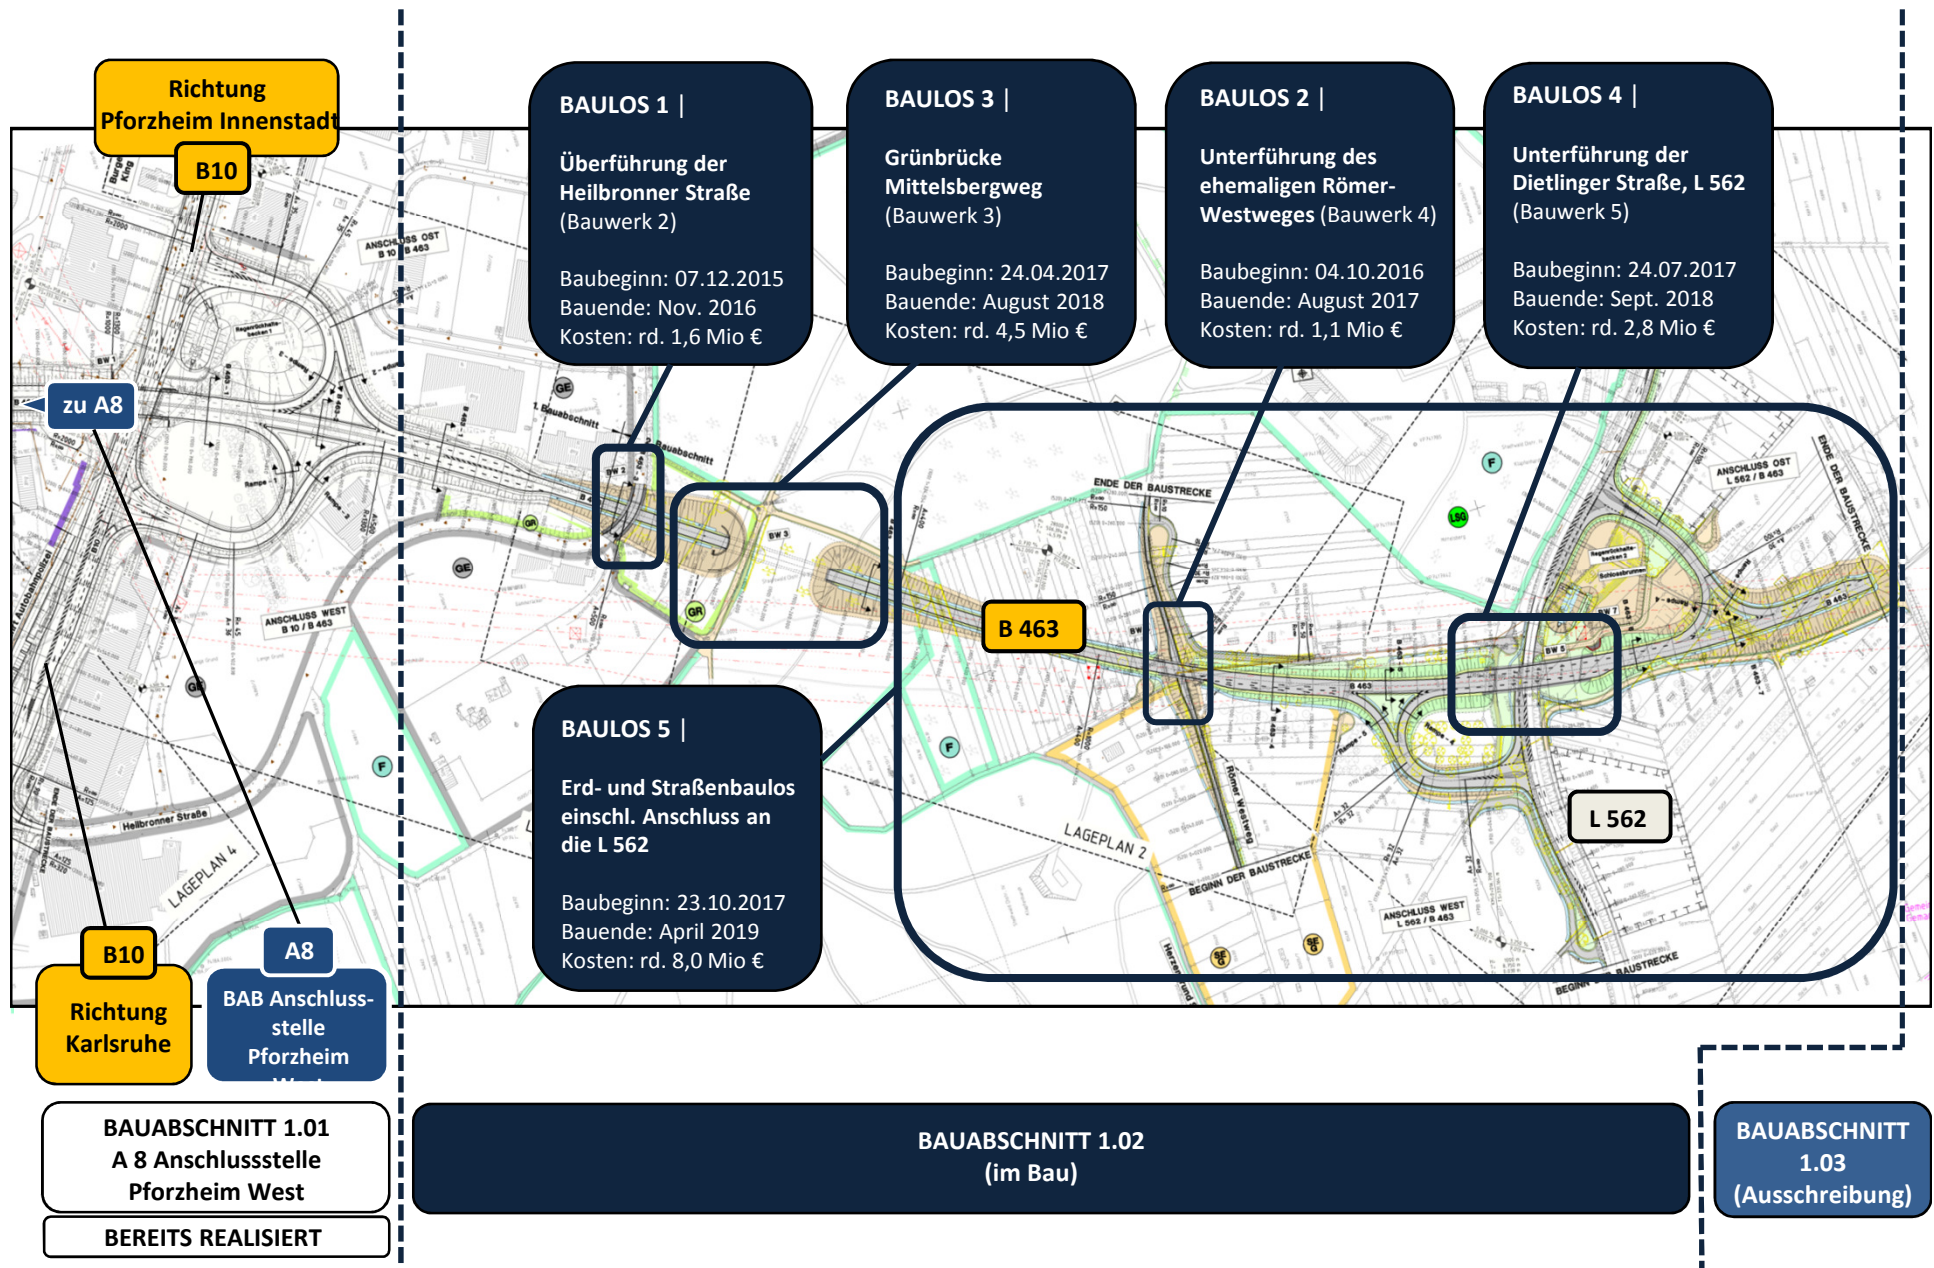

Richtung
Pforzheim Innenstadt

B10

zu A8

B10

Richtung
Karlsruhe

A8

BAB Anschluss-
stelle
Pforzheim

BAUABSCHNITT 1.01
A 8 Anschlussstelle
Pforzheim West

BEREITS REALISIERT

BAULOS 1 |

Überführung der
Heilbronner Straße
(Bauwerk 2)

Baubeginn: 07.12.2015
Bauende: Nov. 2016
Kosten: rd. 1,6 Mio €

BAULOS 3 |

Grünbrücke
Mittelsbergweg
(Bauwerk 3)

Baubeginn: 24.04.2017
Bauende: August 2018
Kosten: rd. 4,5 Mio €

BAULOS 2 |

Unterführung des
ehemaligen Römer-
Westweges (Bauwerk 4)

Baubeginn: 04.10.2016
Bauende: August 2017
Kosten: rd. 1,1 Mio €

BAULOS 4 |

Unterführung der
Dietlinger Straße, L 562
(Bauwerk 5)

Baubeginn: 24.07.2017
Bauende: Sept. 2018
Kosten: rd. 2,8 Mio €

BAULOS 5 |

Erd- und Straßenbaus
einschl. Anschluss an
die L 562

Baubeginn: 23.10.2017
Bauende: April 2019
Kosten: rd. 8,0 Mio €

B 463

L 562

BAUABSCHNITT 1.02
(im Bau)

BAUABSCHNITT
1.03
(Ausschreibung)