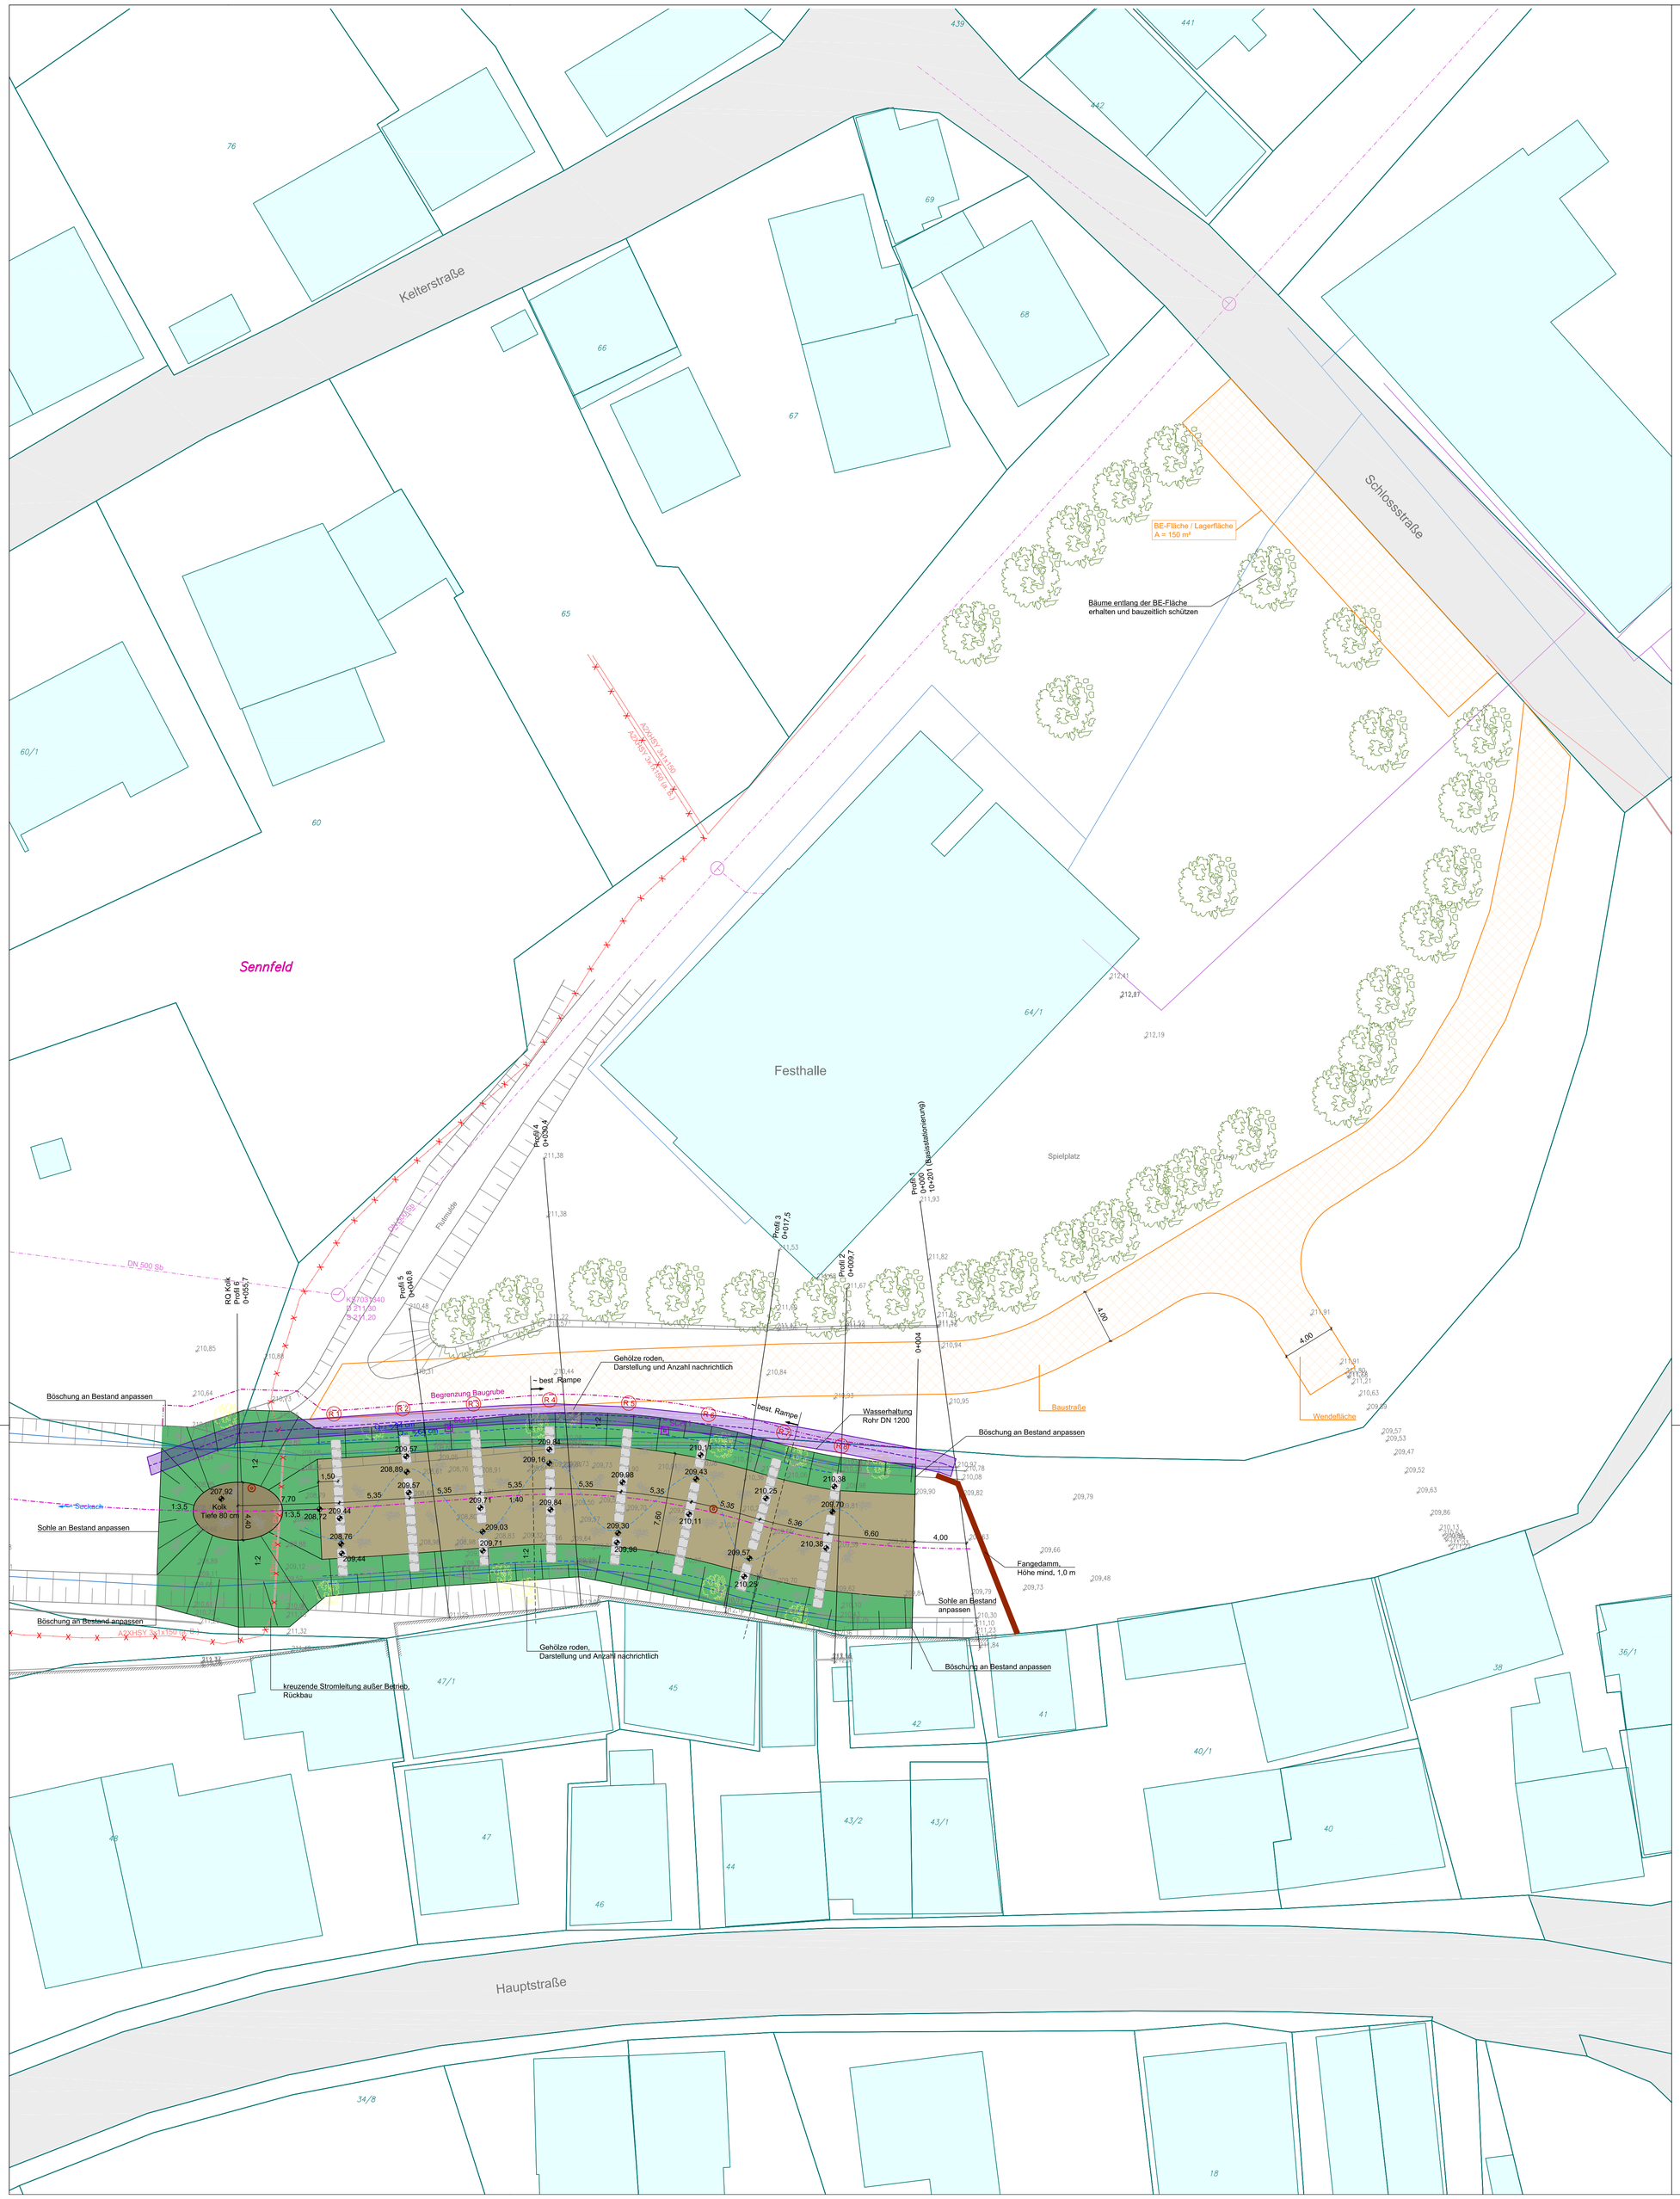

Hydrologische Daten:

	Q30	Q330	HQ100
Datenquelle	Pegel Sennfeld	Pegel Sennfeld	HWGK Berechnungs-modell von WaCo
Abfluss in der Seckach [m³/s]	1,03	3,77	65

Geotechnik:

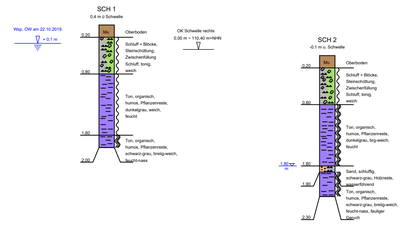

Legende:

Bestand

- Flurstück (145/3)
- Vermessungspunkt (92,06)
- Bestand
- Schürf (SCH 1)
- Entnahmestelle Sohlmaterial
- Kommunikation
- Strom erdverlegt
- Mischwasser
- Wasserversorgung
- Leitung im Schutzrohr
- Leitung außer Betrieb

Planung

- Achse
- Böschung
- Sohle
- Kolk
- Wassersülegel Q330
- Wasserspiegel Q30
- Sohl- und Böschungssicherung
- Riegel mit Schlupf

Datengrundlage:

RIPS/Geobasisdaten: Räumliches Informations- u. Planungssystem (RIPS) d. Landesanstalt f. Umwelt Ba-Wü; 12.12.2018
Landesamt f. Geoinformation u. Landentwicklung Baden-Württemberg, www.lgl-bw.de, Az.: 2851.9-1/19
Vermessung: VB Schwing & Dr. Neureither, Mosbach, März 2019
ARGE Gewässervermessung Jagst, Bad Mergenzheim, Januar 2005
Geotechnik: IGW Hoppe, Karlsruhe, August 2018
Hydraulik: Ingenieurbüro Wald & Corbe, Hügelsheim, Mai 2019

1:200 0 2,5 5 7,5

Geografischer Bezug:

Koordinatensystem: ETRS89.UTM (Zone 32 N)
Höhensystem: Deutsches Haupthöhennetz DHHN92 (mNHN)

ÄNDERUNG	DATUM	NAME

AUFTRAGGEBER
Regierungspräsidium Karlsruhe
Landesbetrieb Gewässer
Referat 53.1

PROJEKT
WRRL-Maßnahme Seckach

Durchgängigkeitsmaßnahme in Sennfeld

PLANINHALT
Lageplan

	GEZ.	ENTW.	GEPR.		
NAME	KL	SW	WT	1:200	Bauausführung
DATUM	10.03.2021	10.03.2021	10.03.2021	Maßstab	PLANUNGSSTAND

Regierungspräsidium Karlsruhe
Landesbetrieb Gewässer, Ref. 53.1
FREIGEGEBEN AG — Karlsruhe, den — UNTERSCHRIFT
Projekt - Nr. 2018-015

Ing.-Büro Queißer Gschwandtl GmbH
FREIGEGEBEN PLANERSTELLER — Karlsruhe, den — UNTERSCHRIFT
Plan-Nr. 01.01

OBJEKTPLANER:
Ingenieurbüro Queißer Gschwandtl GmbH
Benzstraße 15
76185 Karlsruhe
Telefon: (0721) 62 71 009 - 0
info@iqg-gmbh.de
www.iqg-gmbh.de

ALLE RECHTE DIESER ZEICHNUNG UNTERLIEGEN DEM URHEBERSCHUTZ GEMÄSS DIN ISO 16016

Planmaße: 841 x 841 mm | 0,71 m²