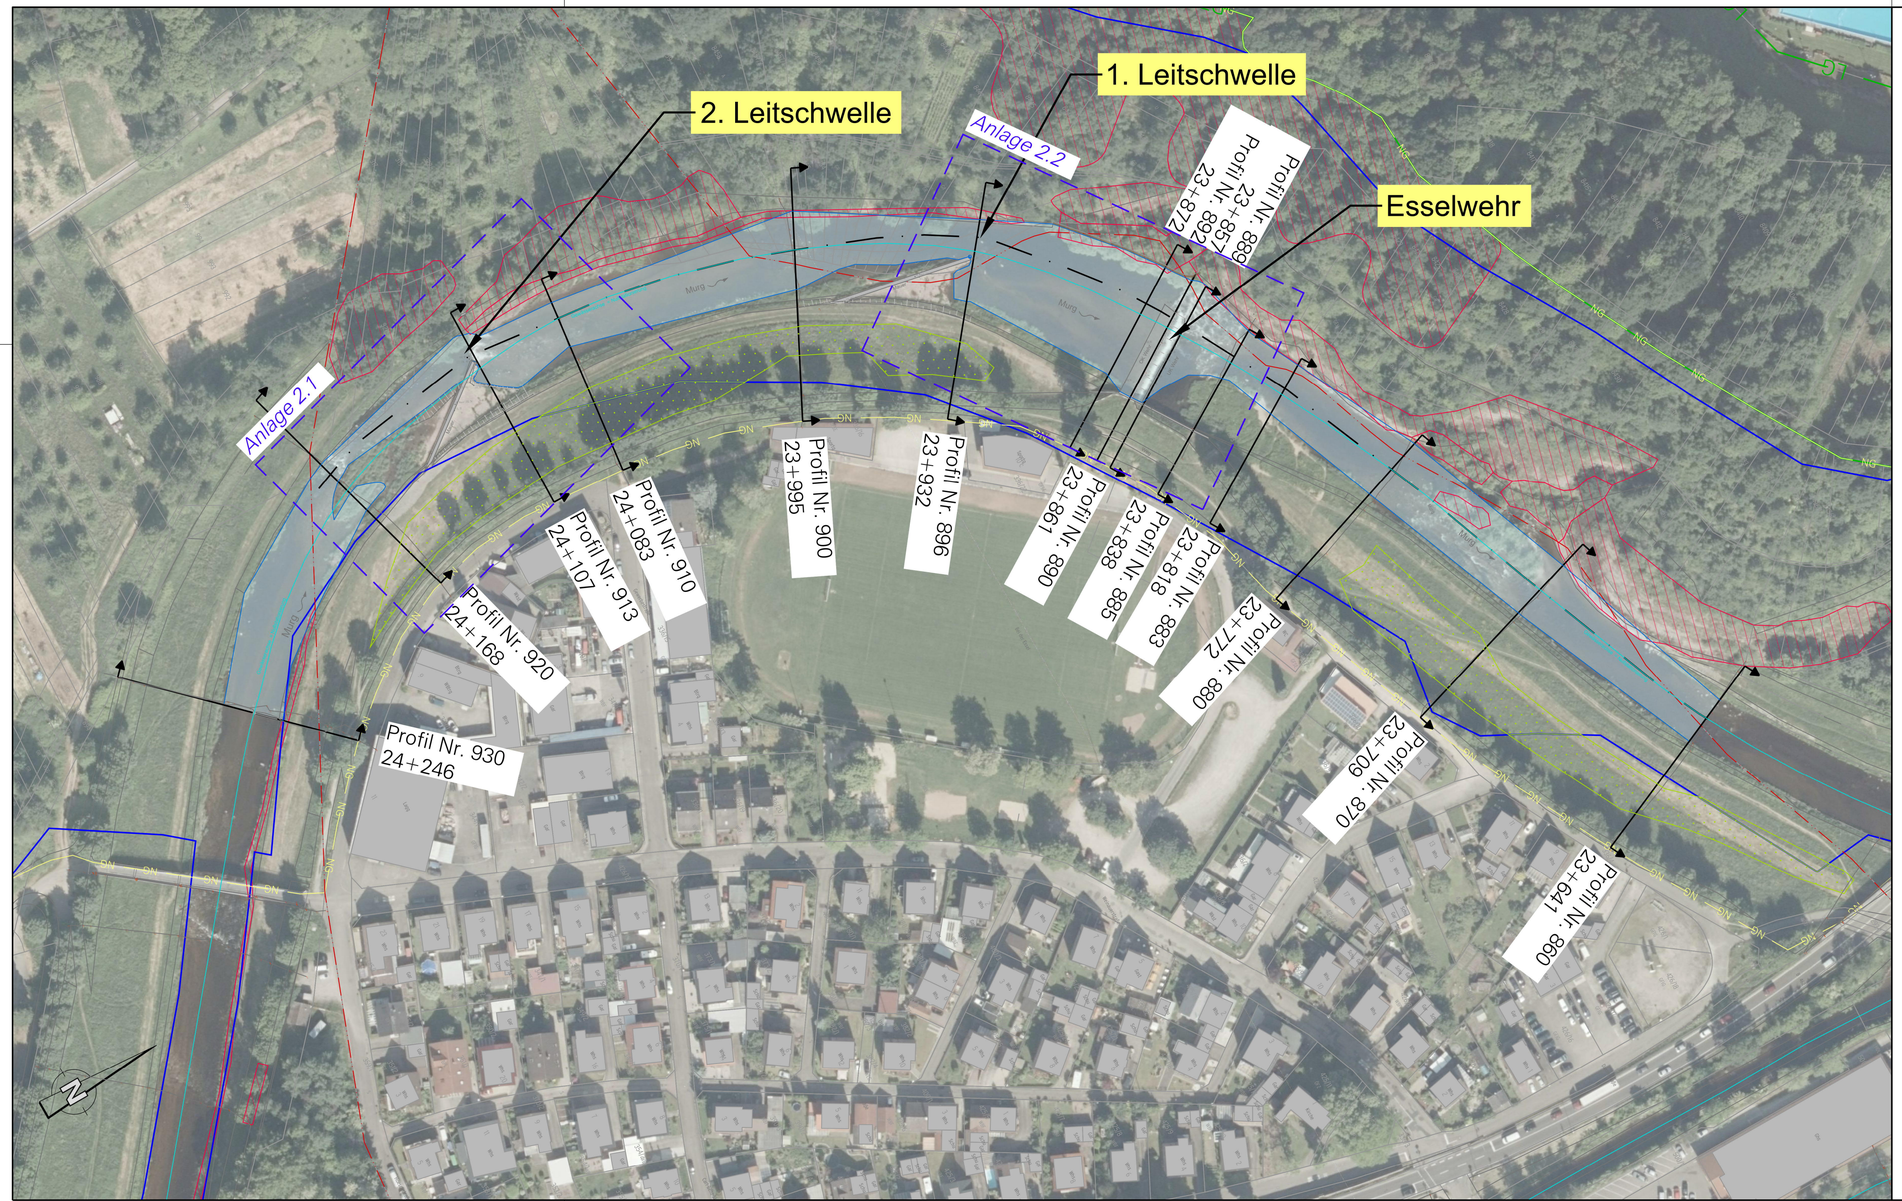

Legende

Bestand

- Flurstück / Gebäude
- Gemarkungsgrenze

Schutzgebiete

- Landschaftsschutzgebiet
- Naturschutzgebiet
- FFH-Mähwiese
- FFH-Gebiet
- Geschützte Biotope

Koordinatensystem	Gauß-Krüger
Höhenangaben	DHHN 2016

Grundlagen:

3.			
2.			
1.			
Anmerkungen	Datum	Name	Index

Auftraggeber / Bauherr

Regierungspräsidium Karlsruhe
Landesbetrieb Gewässer
Referat 53.1

Projekt

Umsetzung von Maßnahmen nach der WRRL
Murg, Optimierung einer Rauen Rampe (MaDok ID 8197)

Zeichnungsinhalt

Übersichtslageplan

	gezeichnet	entworfen	geprüft		
Name	B. Pfetzer	L. König	M. Haug	1 : 1.000	Genehmigungsplanung
Datum	03.09.2020	03.09.2020	03.09.2020	Maßstab	Planungsstand
				Projekt-Nr.	Anlage 1
					Zeichnungs- Nr.

alle Rechte dieser Zeichnung unterliegen dem Urheberschutz gemäß DIN ISO 16015

Herzog+Partner
beratende ingenieure
Im Bögel 7
76744 Wörth-Maximiliansau
Tel.: +49 (0) 7271 - 767265-0
Fax: +49 (0) 7271 - 767265-17
info@herzogundpartner.de
www.herzogundpartner.de

Planverfasser

8816up01-01	18-8816	1	84,0 x 42,0
Datei	Projekt-Nr.	Anlage	Plangröße

D:\Projekte\8816 Raue Rampe Murg\Acad\8816_G-Plg\8816up01-G1.dwg