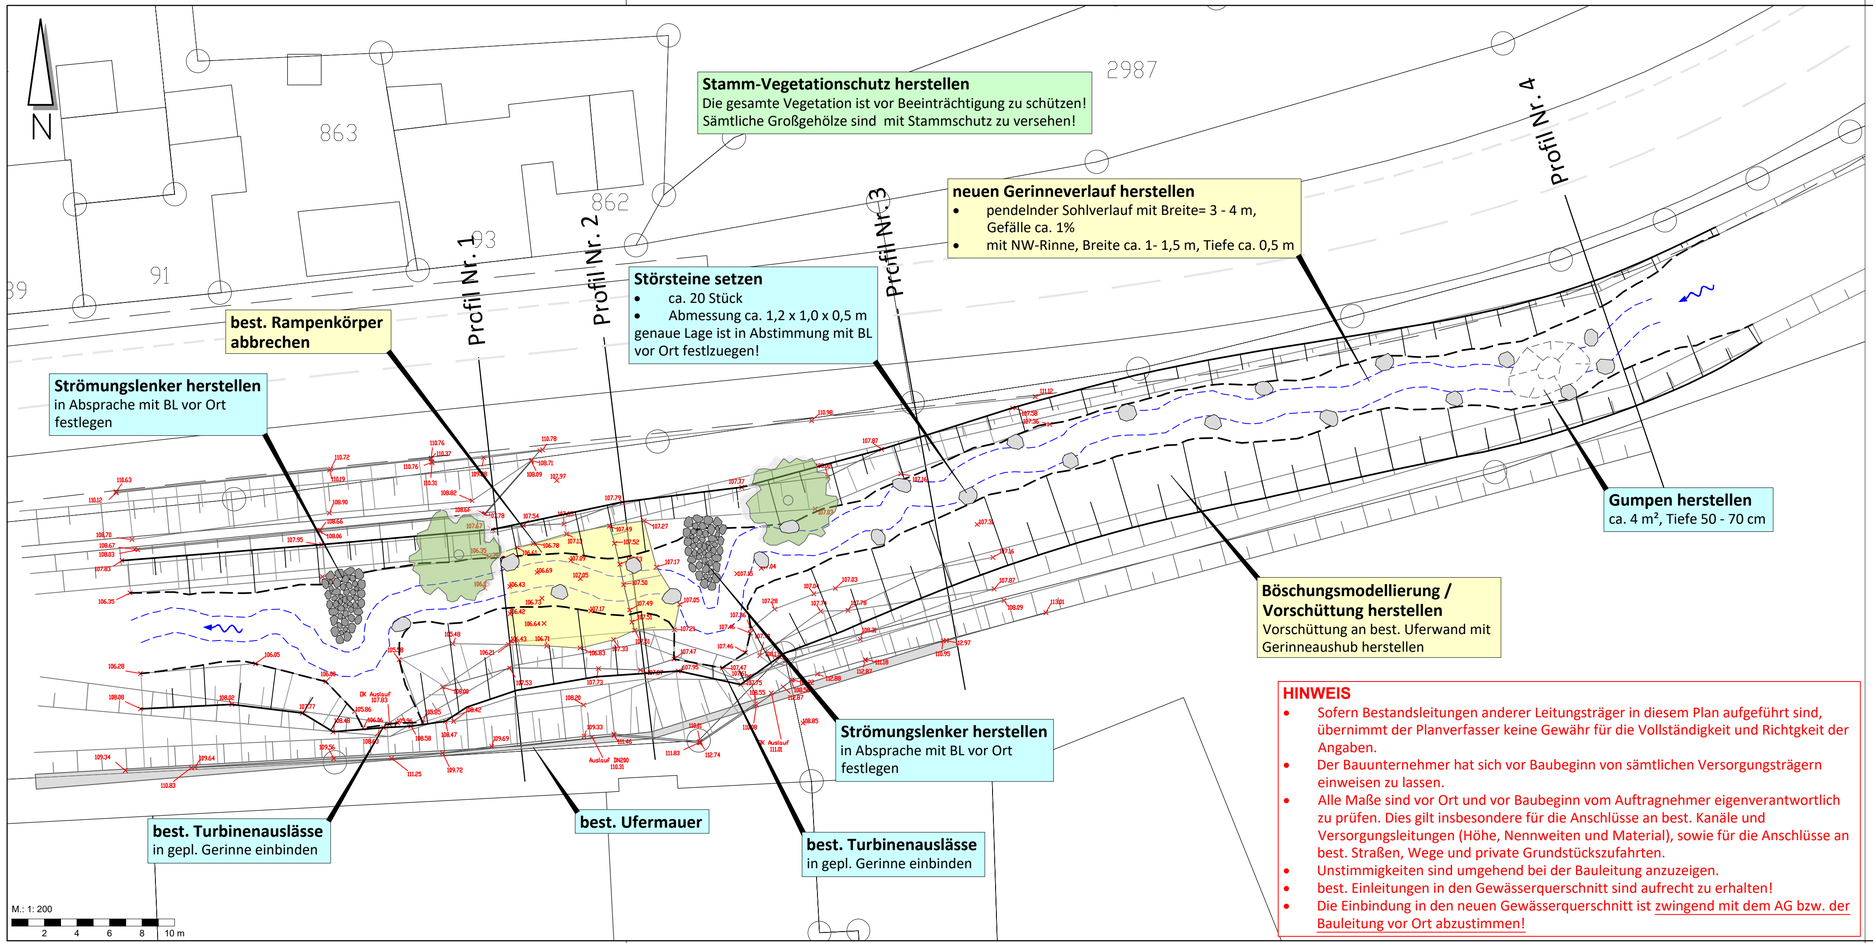

Zeichenerklärung:

- gepl. Böschungsbereich
- NW-Rinne
- Bestandshöhen Vermessung (2011)

Höhensystem	Koordinatensystem	Stand Grundlagendaten
☒ DHHN2016 (Status 170)		Kataster: unbekannt
☒ DHHN92 (Status 160)	☒ UTM	Vermessungsdaten: 2011 / 2016
☐ DHHN12 (Status 130)	☐ Gauß-Krüger	sonstige: unbekannt

Index	Änderungen	Datum	Name

IBH Ingenieurbüro Heberle

Ingenieurbüro für Wasserwirtschaft und Siedlungsentwässerung

Hauptsitz Rottenburg am Neckar
Gartenstraße 91
72108 Rottenburg
Tel.: 07472 / 951 651-0
Fax: 07472 / 951 651-8
www.buero-heberle.de
info@buero-heberle.de

Auftraggeber

Land Baden-Württemberg
REGIERUNGSPRÄSIDIUM KARLSRUHE

	Datum	Name
bearbeitet	Juni 2021	He/AW
gezeichnet	Juni 2021	MA
geprüft	Juni 2021	He

Projekt

Herstellung der Durchgängigkeit an der Gleite in Weinheim MaDok ID 1638

LP 5 - Ausführungsplanung

Planinhalt

Lageplan

Projektnummer	Dateiname	Format	Maßstab	Plan-Nr.
19353	19353_Lageplan	780x297 mm= 0,23 m²	1: 200	1

Der Bauherr

Karlsruhe,

Der Planverfasser

Rottenburg,

HINWEIS

- Sofern Bestandsleitungen anderer Leitungsträger in diesem Plan aufgeführt sind, übernimmt der Planverfasser keine Gewähr für die Vollständigkeit und Richtgkeit der Angaben.
- Der Bauunternehmer hat sich vor Baubeginn von sämtlichen Versorgungsträgern einweisen zu lassen.
- Alle Maße sind vor Ort und vor Baubeginn vom Auftragnehmer eigenverantwortlich zu prüfen. Dies gilt insbesondere für die Anschlüsse an best. Kanäle und Versorgungsleitungen (Höhe, Nennweiten und Material), sowie für die Anschlüsse an best. Straßen, Wege und private Grundstückszufahrten.
- Unstimmigkeiten sind umgehend bei der Bauleitung anzuzeigen.
- best. Einleitungen in den Gewässerquerschnitt sind aufrecht zu erhalten!
- Die Einbindung in den neuen Gewässerquerschnitt ist zwingend mit dem AG bzw. der Bauleitung vor Ort abzustimmen!

Stand: 23.02.2022