


Längsschnitt
Sohlengleite

Längsschnitt
Zufahrt

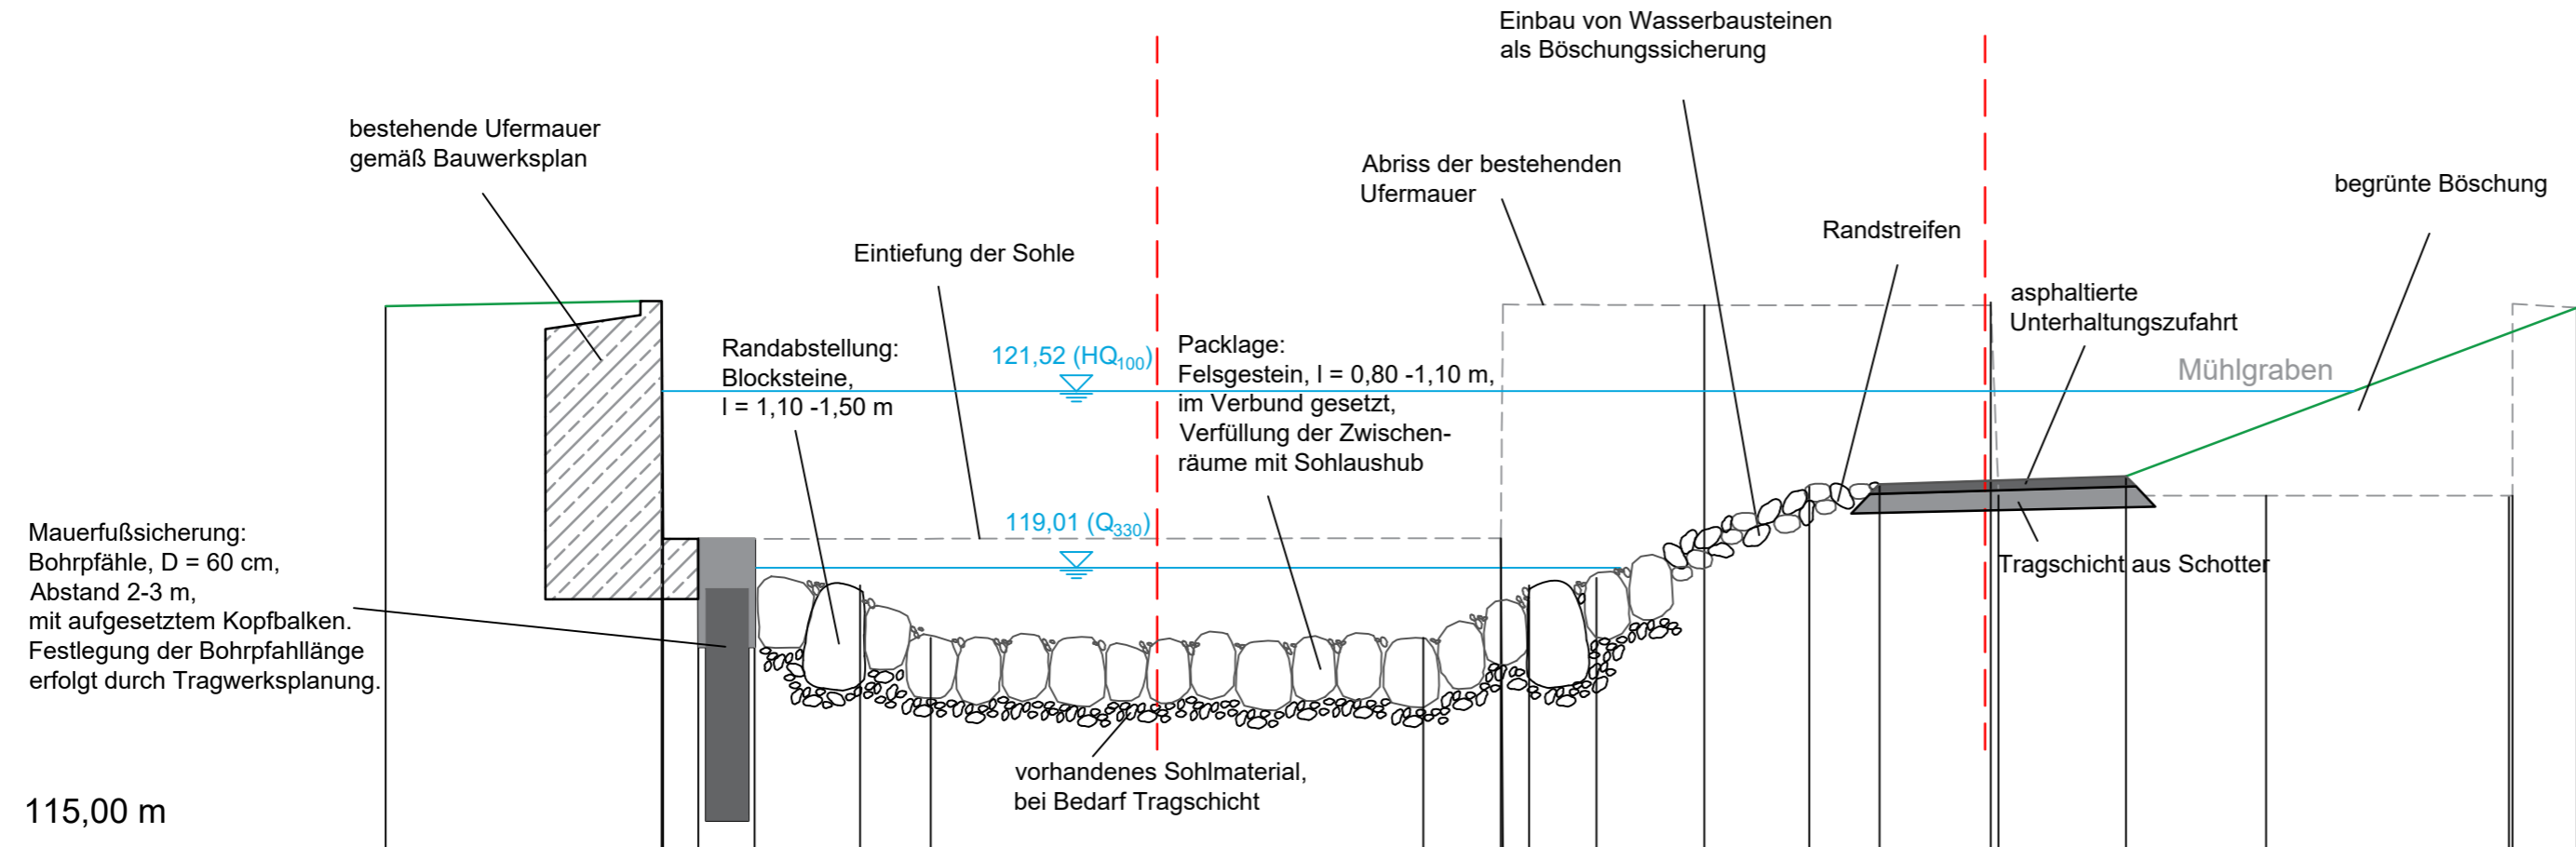

Höhe Planung			119,41	119,41	118,86	118,76	118,01		118,01	118,76	118,86		120,17	120,20		120,31					
Station Planung			4,44	5,24	6,74	7,74		14,74	16,24	17,20		20,22	21,22		24,72						
Höhe Bestand	122,73		122,80	119,42					119,43	122,75		122,74			122,78	120,04		120,03	120,03	122,76	122,71
Station Bestand	0,00		3,92	3,94					15,84	15,87		18,73			22,80	22,91		26,71	30,16	30,21	31,13

Index	Änderungen	gepr.,	Datum

Wiederherstellung der Durchgängigkeit am Mühlenwehr Grötzingen an der Pfinz -MaDokID 1493
Regierungspräsidium Karlsruhe
 Referat 53.2
 Gewässer I.Ordnung, Hochwasserschutz - Bau und Betrieb

Wasserbau
 und Umwelt

Ingenieurbüro
Dr. Ing. Rolf-Jürgen Gebler
 Rudolf-Diesel-Weg 1
 D - 75045 Walzbachtal
 +49 / 72 03 / 83 55
 +49 / 72 03 / 83 58
 info@ib-gebler.de
 www.ib-gebler.de

Genehmigungsplanung

Datum	Name	Maßstab 1:100	Plan
bearb. Dezember 2017	Gerschitzka	Querprofil 2 5. Becken	04
gez. Dezember 2017	Gerschitzka		
gepr. 08.01.2018	Gebler		

Schutzvermerk nach DIN ISO 15011 (CTB) Dr. Gebler
 Weitergabe sowie Vervielfältigung dieses Dokuments, Verwertung und Verbreitung ist ohne schriftliche Genehmigung des Ingenieurbüros
 gestattet. Zuwiderhandlungen verpflichten zum Schadensersatz.