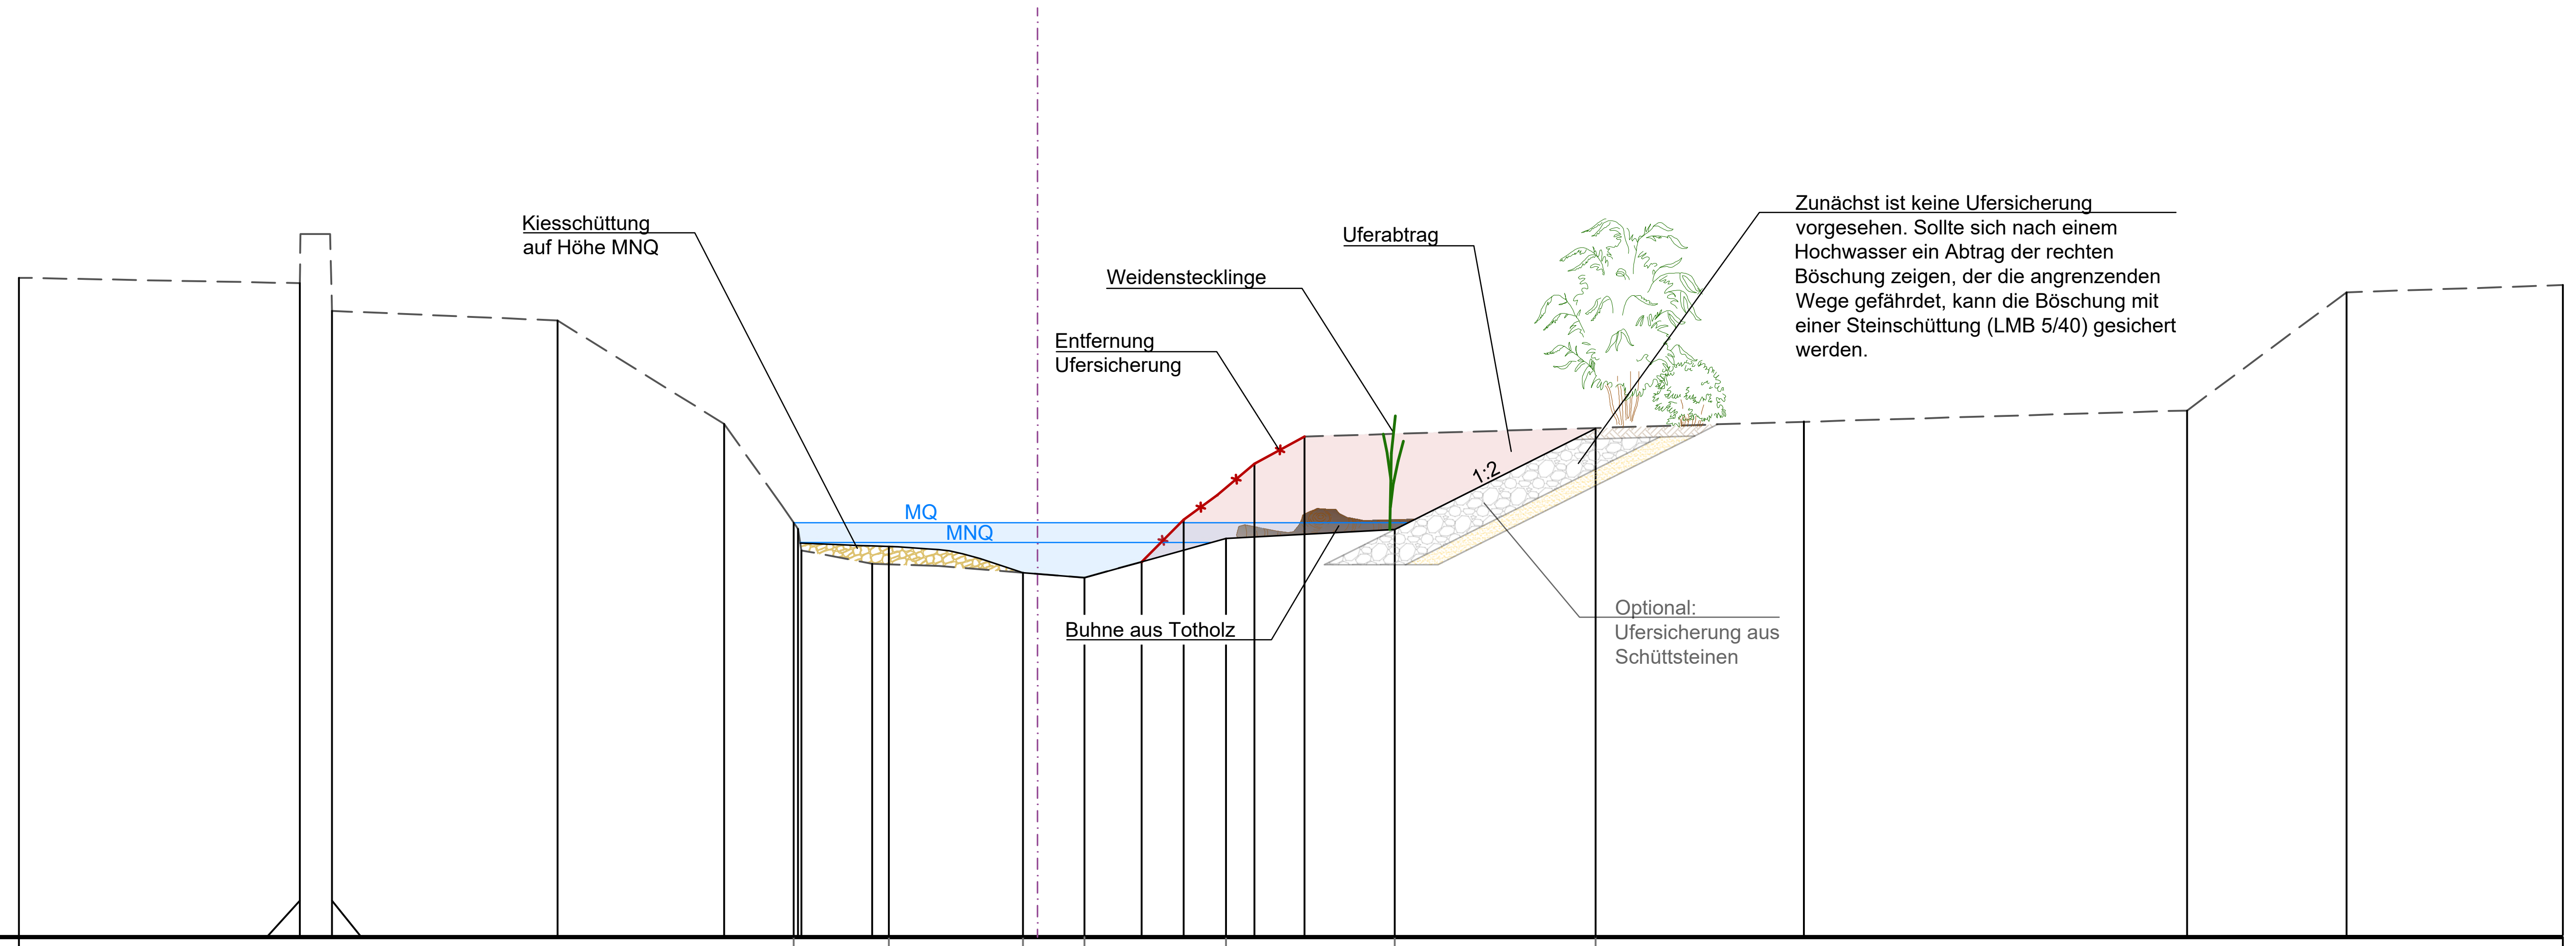

Schnitt 14613-01545

140,00 m+NN

Planung	Höhe	145,68	145,36	145,00	144,90	145,46	145,59	146,97
Planung	Station	-3,34	-2,04	-0,20	0,64	2,58	4,89	7,64

Bestand	Gelände	149,04	148,97	149,64	149,64	148,59	148,45	147,01	145,28	145,10	145,22	144,98	145,12	145,70	146,46	146,84	147,04	147,22	148,84	148,91
Bestand	Station	-13,95	-10,11	-10,11	-9,67	-9,67	-6,57	-4,30	-3,24	-2,28	0,00	0,64	1,42	2,00	2,97	3,65	10,47	15,74	17,93	20,89

Legende:

Bestand	Uferabtrag
Planung	Kiesschüttung
Entfernung Ufersicherung	Steinschüttung
Schottergemisch	Oberbodenauftrag
Wasser	

Datengrundlage:

Kataster: Regierungspräsidium Karlsruhe, 2017
Vermessung: Hochwassergefahrenkarten, Regierungspräsidium Karlsruhe, 2017

Geografischer Bezug:

Koordinatensystem: ETRS89.UTM (Zone 32 N)
Höhensystem: Deutsches Haupthöhennetz DHHN92 (mNHN)

Index:	Datum:	Änderung:	Bearb.	Gepr.
c	30.01.2020	Ergänzung Buhne aus Totholz und Weidenstecklinge	KL	JQ
b	12.08.2019	Vorschlag Ufersicherung ergänzt	KL	JQ
a	24.05.2019	Verbreiterung Uferabtrag + Abflachung Kiesschüttung + Ergänzung Gehölz	KL	JQ

Freigabe Auftraggeber:

Freigabe Planverfasser:

Auftraggeber:

Regierungspräsidium Karlsruhe
Referat 53.2
Markgrafenstraße 46
76133 Karlsruhe
Tel: 0721/926-0

Strukturmaßnahmen an der Pfinz

Maßnahmen Kleinsteinbach

Schnitt

Entwurfsplanung

Planinhalt:

Planverfasser:

Ingenieurbüro Queißer Gschwandtl GmbH
Haid-und-Neu-Straße 7
76131 Karlsruhe
Tel.: 0721 / 62 71 009 - 0
E-Mail: info@iqg-gmbh.de

	Name:	Datum:
Bearb.:	KL	30.01.2020
Gepr.:	JQ	30.01.2020
Projekt-Nr:	2017-006	
Plan-Nr:	EP-B-02-02-obj	

Maßstab: 1:100 (0 1 2 4)

Anlage: 02.02

Index: C

Status: B (A: Freigegeben, B: Bearbeitung, P: Prüflauf)

Plangröße: 0,25 m²

Planmaße: 841 x 297 mm

Weitergabe, Vervielfältigung, Verwertung und Mitteilung des Inhalts dieser Zeichnung nicht gestattet, soweit nicht schriftlich zugestanden.