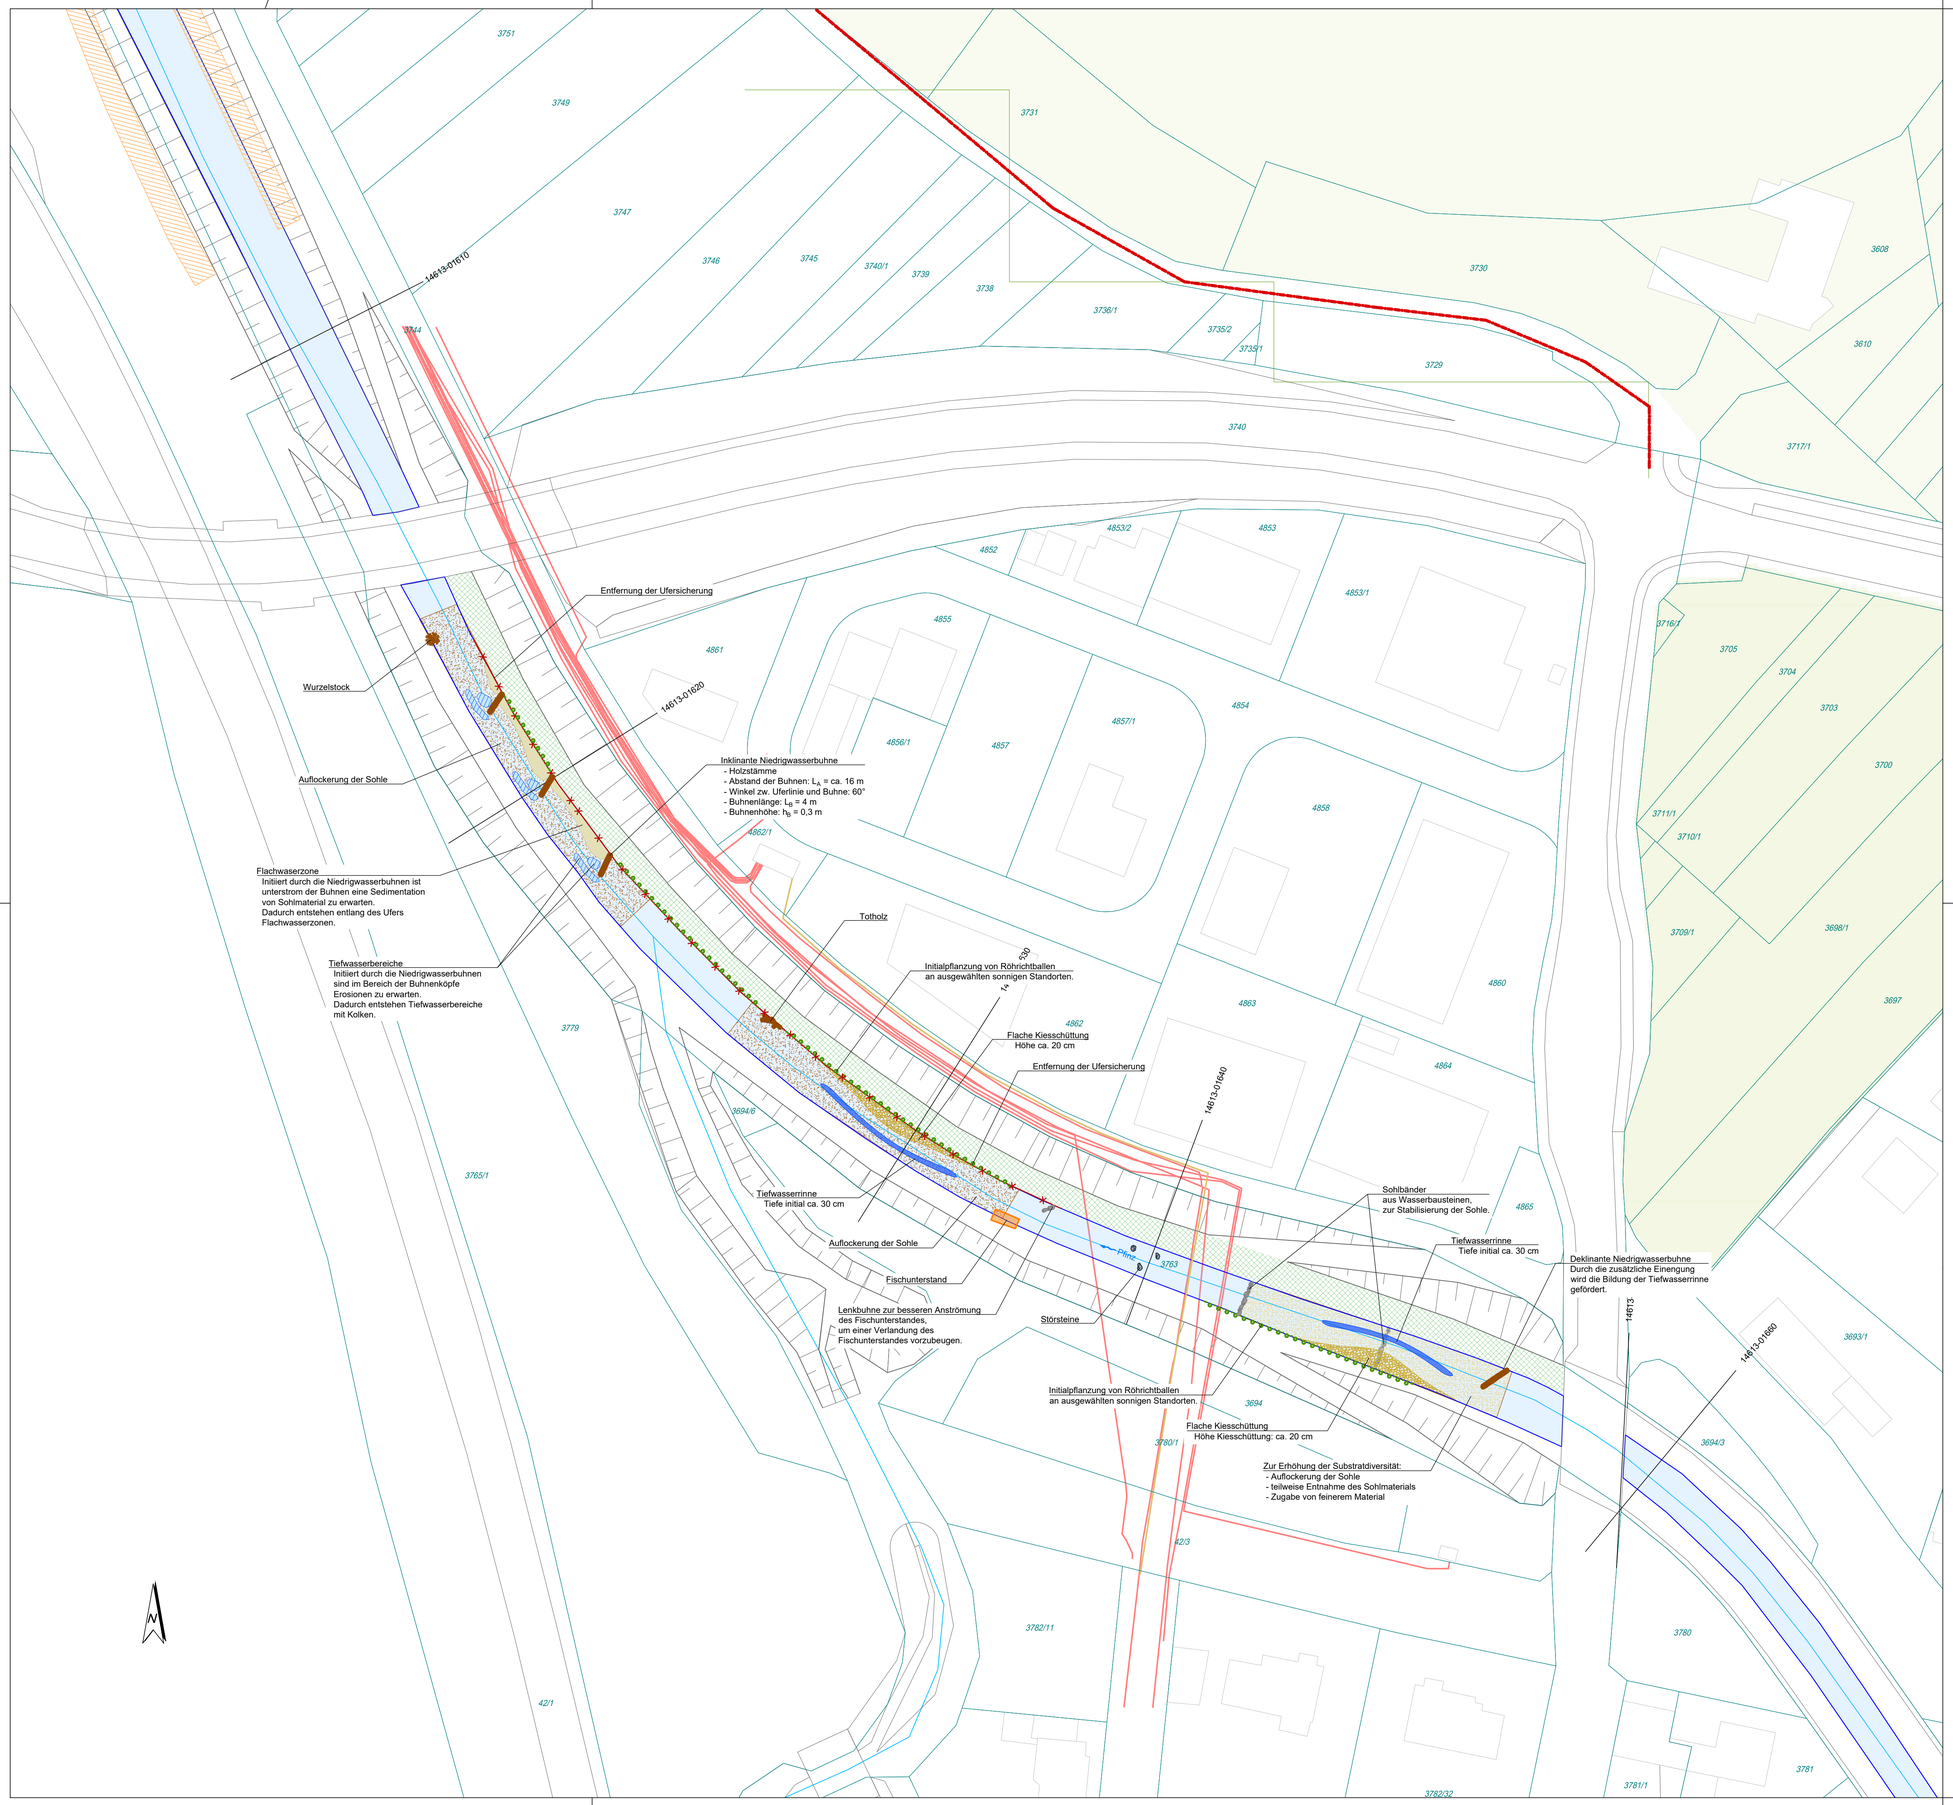

Legende:

Planung

Strukturmaßnahmen

- Entfernung Ufersicherung
- Initialpflanzung von Röhrichtballen
- Sohlauflockerung
- Substratsortierung
- Kiesschüttung
- Tiefwasserrinne
- Fischunterstand
- Verzicht auf Uferweg
- Niedrigwasserbuhne
- Sohlgurte
- Wurzelstöcke
- Totholz

Bestand

- Gas
- Strom erdverlegt
- 145/3 Flurstück
- Bestand
- Wasser

Entwicklungspotenzial

- Flachwasserzone infolge Sedimentation
- Tiefwasserbereich infolge Erosion

Datengrundlage:

Kataster: Regierungspräsidium Karlsruhe, 2017
Vermessung: Hochwassergefahrenkarten, Regierungspräsidium Karlsruhe, 2017

Geografischer Bezug:

Koordinatensystem: ETRS89.UTM (Zone 32 N)
Höhensystem: Deutsches Haupthöhennetz DHHN92 (mNHN)

Index:	Datum:	Änderung:	Bearb.	Gepr.

Freigabe Auftraggeber:

Freigabe Planverfasser:

Auftraggeber:

Regierungspräsidium Karlsruhe
Referat 53.1

Markgrafenstraße 46
76133 Karlsruhe
Tel: 0721/926-0

Strukturmaßnahmen an der Pfinz

Maßnahme Remchingen

Lageplan

Genehmigungsplanung

Planinhalt:

Planverfasser:

Ingenieurbüro Queißer Gschwandtl GmbH
Haid-und-Neu-Straße 7
76131 Karlsruhe
Tel.: 0721 / 62 71 009 - 0
E-Mail: info@iqg-gmbh.de

	Name:	Datum:
Bearb.:	KL	04.11.2020
Gepr.:	JQ	04.11.2020
Projekt-Nr:	2017-006	
Plan-Nr:	GP-B-01-03-obj	

Maßstab: 1:500 (0 5 10 20)

Anlage: 01.03

Index:

Status: B (A: Freigegeben, B: Bearbeitung, P: Prüfauf)

Plangröße: 0,50 m²

Planmaße: 841 x 594 mm

Weitergabe, Vervielfältigung, Verwertung und Mitteilung des Inhalts dieser Zeichnung nicht gestattet, soweit nicht schriftlich zugestanden.