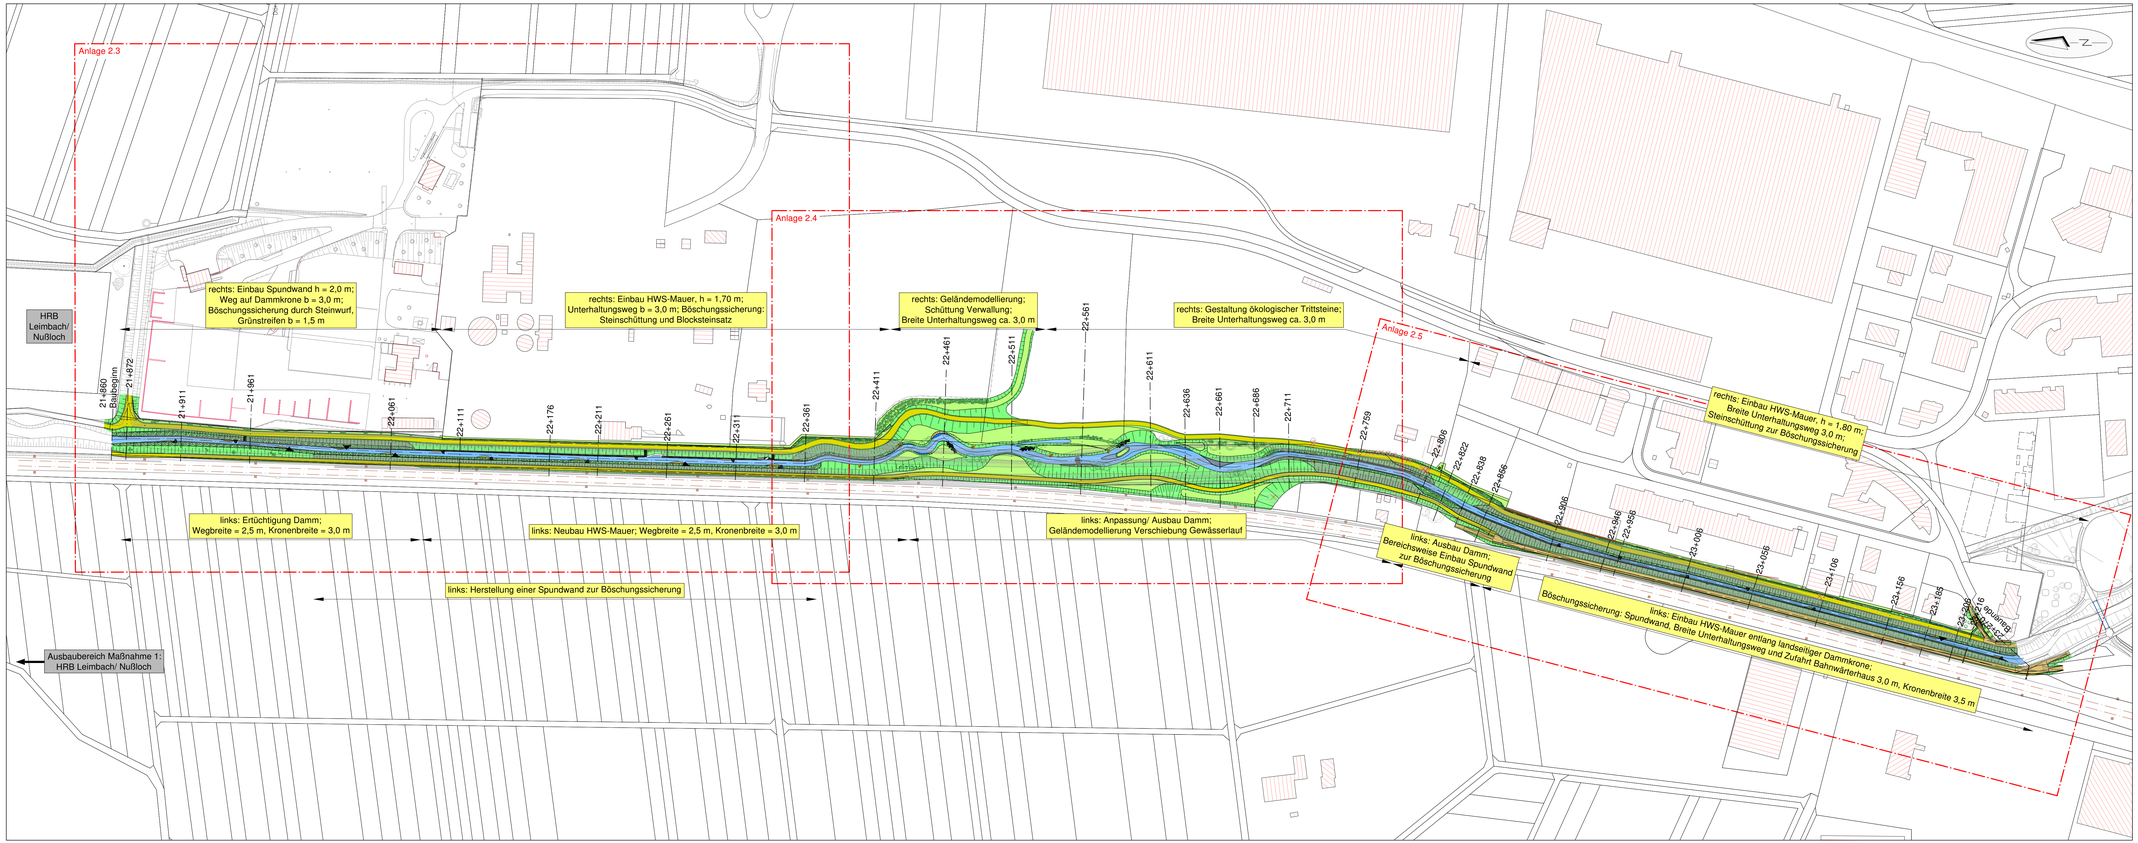

Ing.-Büro WALD + CORBE - CAD Format: 1243 x 424 mm - Fläche: 0,53 m²

W:\Leimbach_Oberlauf\13A_km-21+870-23+270\GIS_CAD\4_Genehmigungsplanung\4_LeimOberl-M3-1_LP.dwg, 03.01.2018 - 10:55 h

Regierungspräsidium Karlsruhe
Abteilung 5, Referat 53.1

AUFTRAGGEBER

Ausbau Leimbach-Oberlauf - Maßnahme 3
HRB Nußloch bis ehem. Hubbrücke auf Gemarkung Wiesloch
km 21+860 bis 23+270 (Maßnahme 3.1)

PROJEKT

Gesamtlageplan

PLANINHALT

	DATUM	NAME		
ENTWORFEN	09.11.2017	Har/RH	1:1.500	Genehmigungsplanung
BEARBEITET	03.01.2018	RH		
GEPRÜFT	03.01.2018	Har	MASSSTAB	PLANUNGSSTAND
PROJEKTNUMMER	102.13.053	LAGESYSTEM	Gauß-Krüger Zone 3	HÖHENSYSTEM DHHN 12

WALD+CORBE
BERATENDE INGENIEURE

Am Hecklehamm 18, 76549 Hügelsheim
Tel: 07229 / 1876-00 Fax: 07229 / 1876-777

OBJEKTPLANER

UNTERSCHRIFT AUFTRAGGEBER	UNTERSCHRIFT OBJEKTPLANER	ANLAGE
Karlsruhe, den	Hügelsheim, den	2.2