

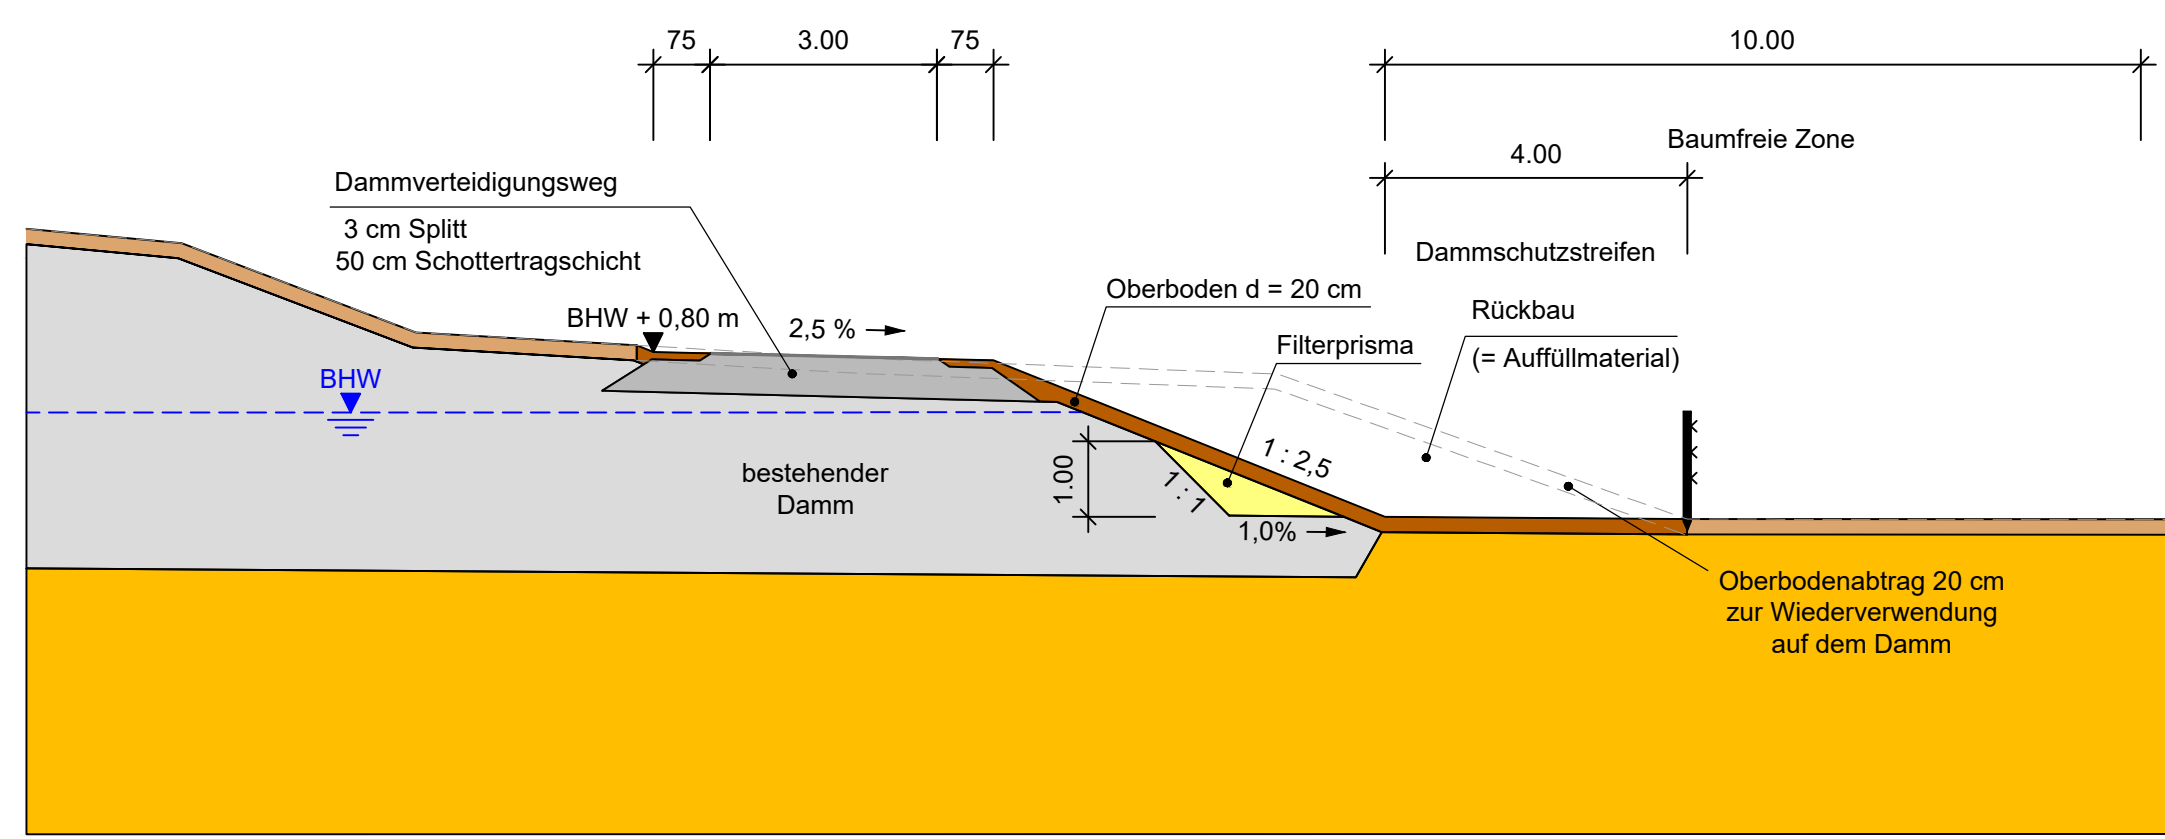



# Abschnitt 1 - "GKM"

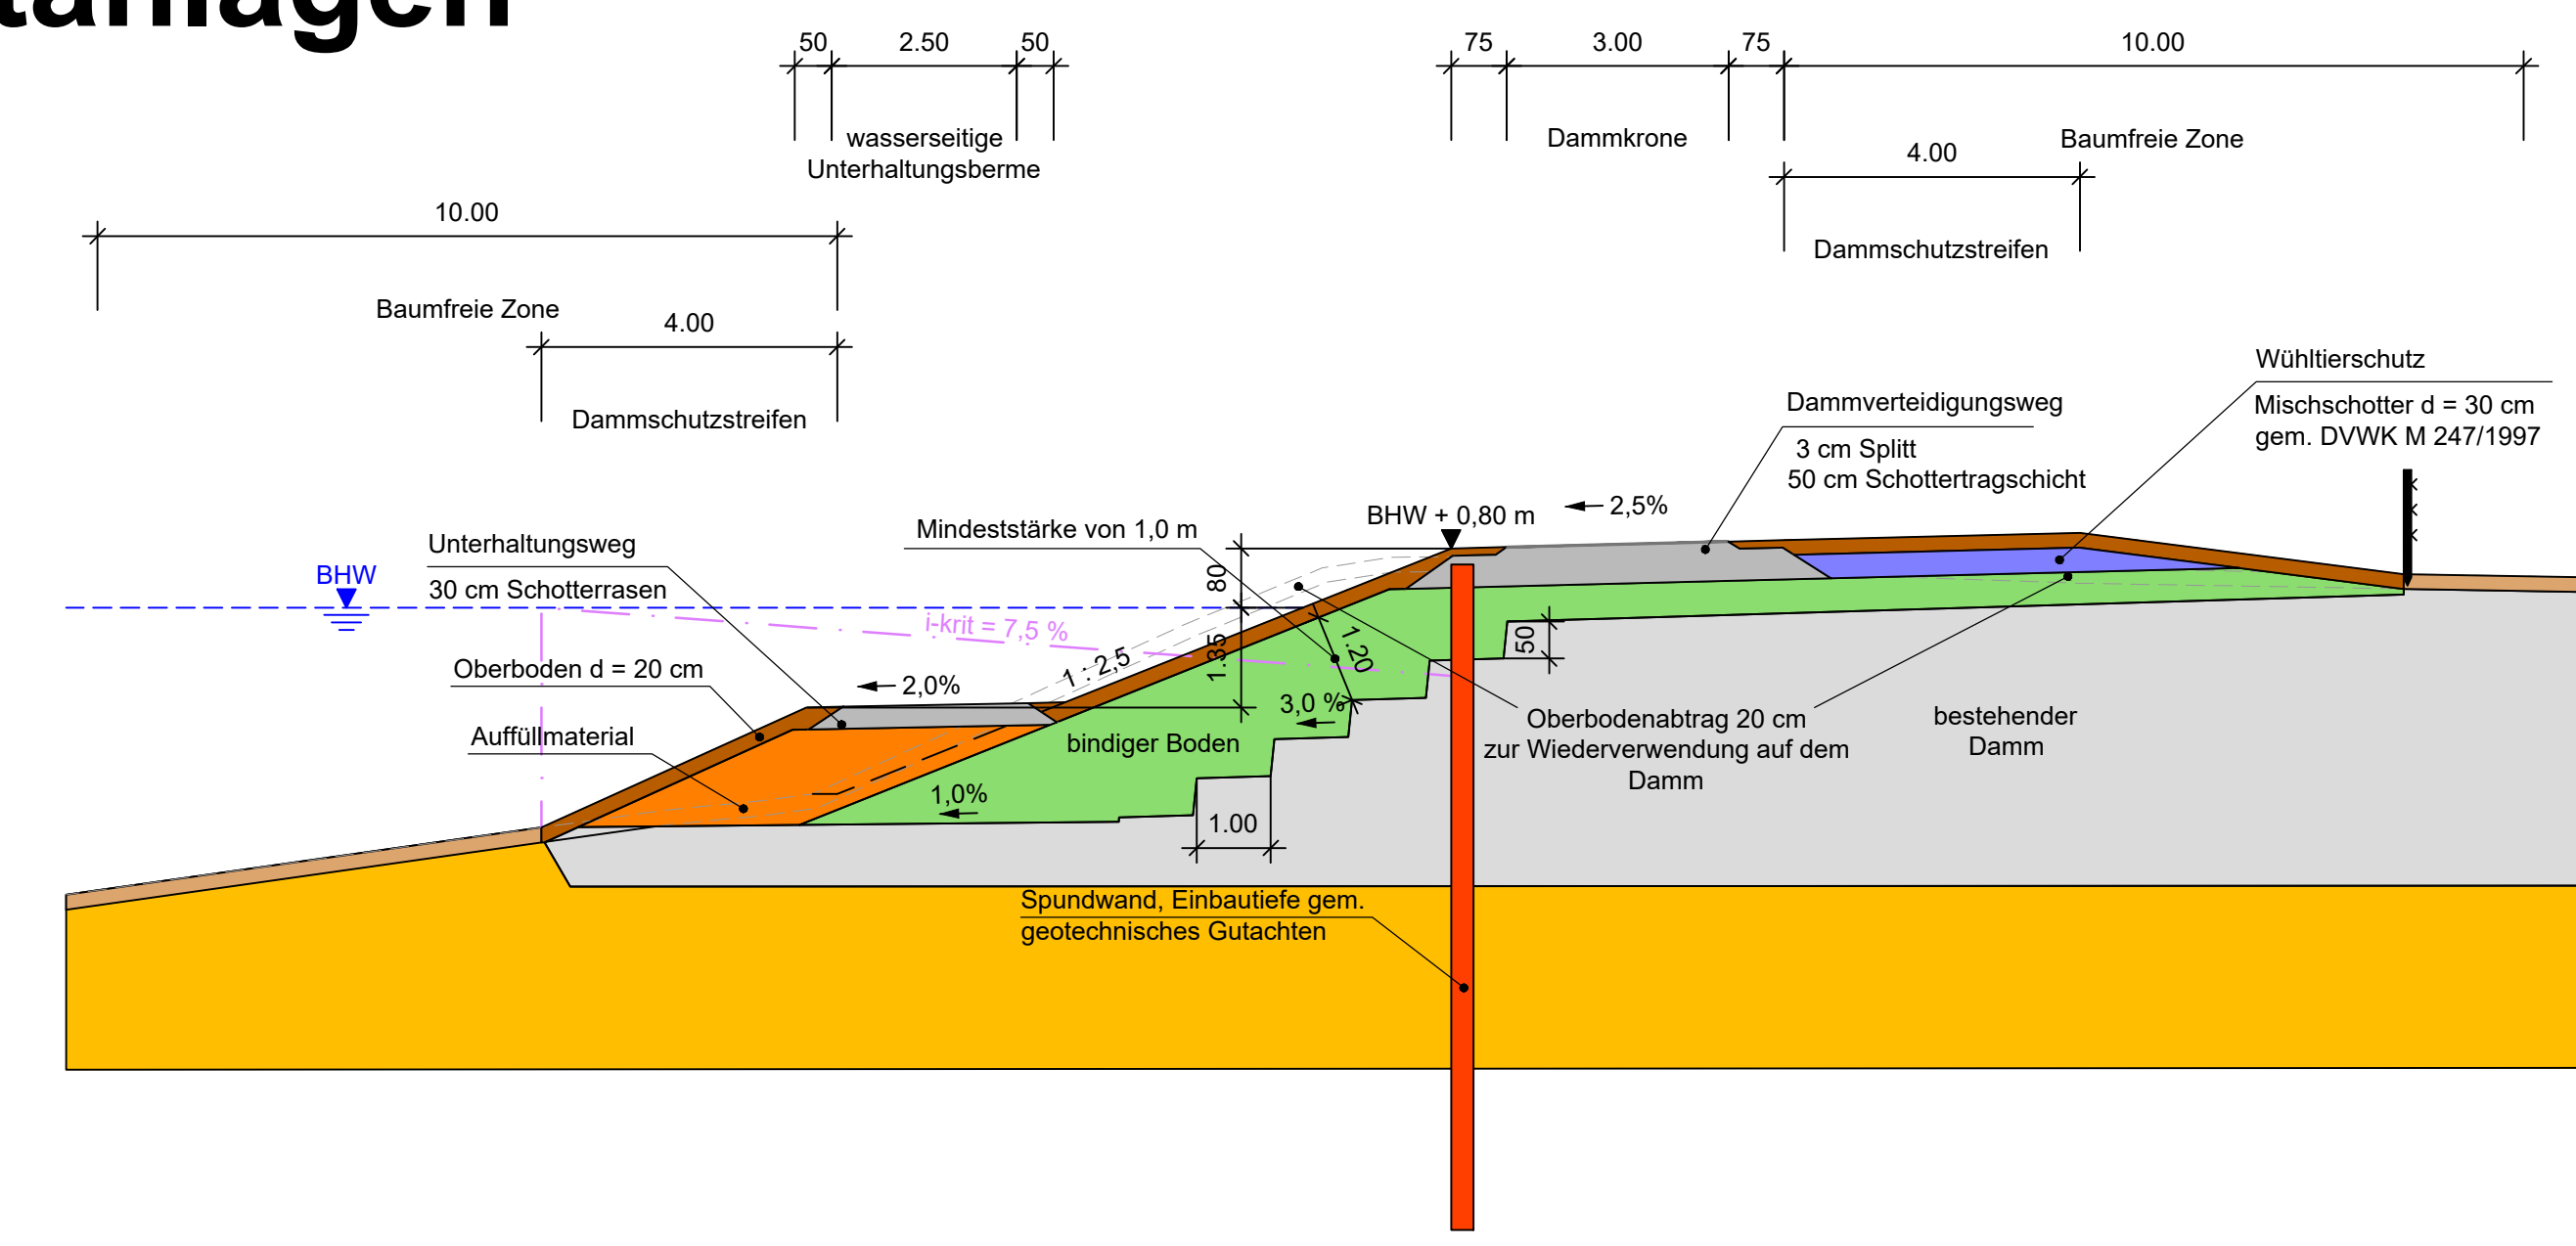


# Abschnitt 2 - "Sportanlagen"

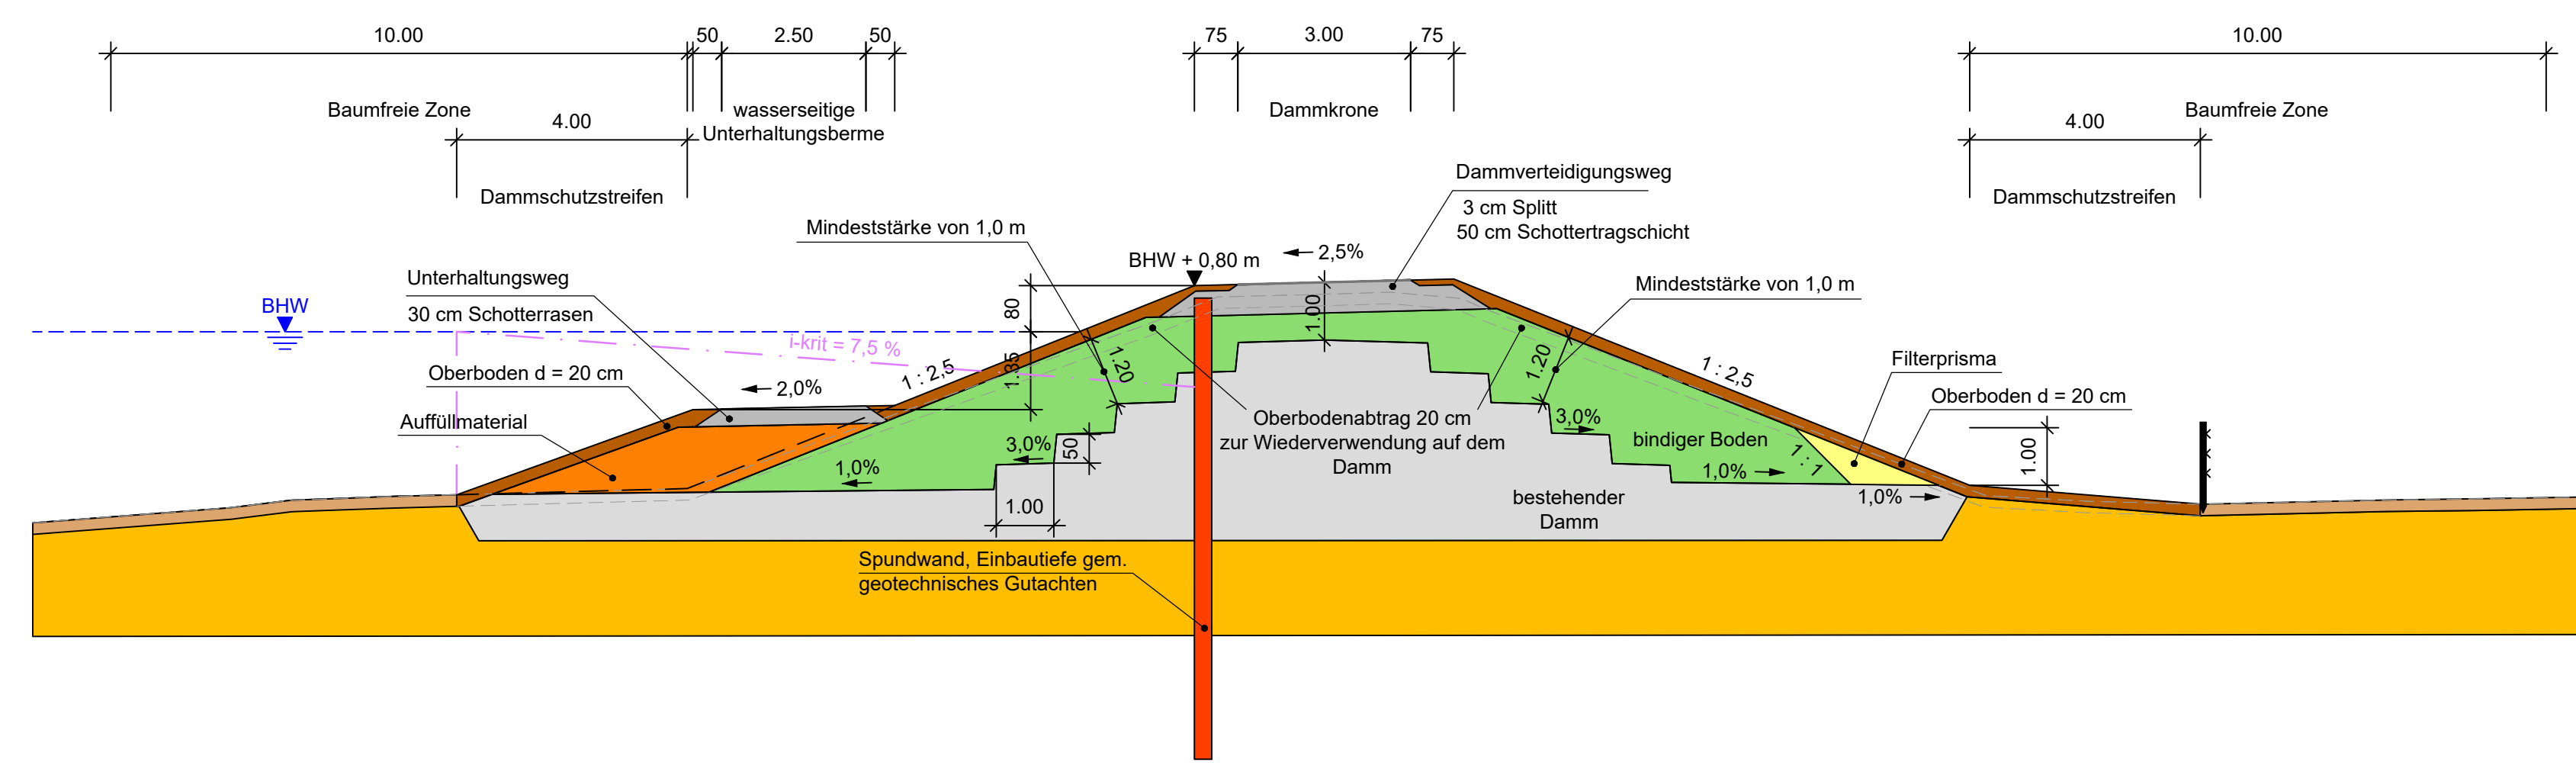


# Abschnitt 3 - "Dammbegradigung"

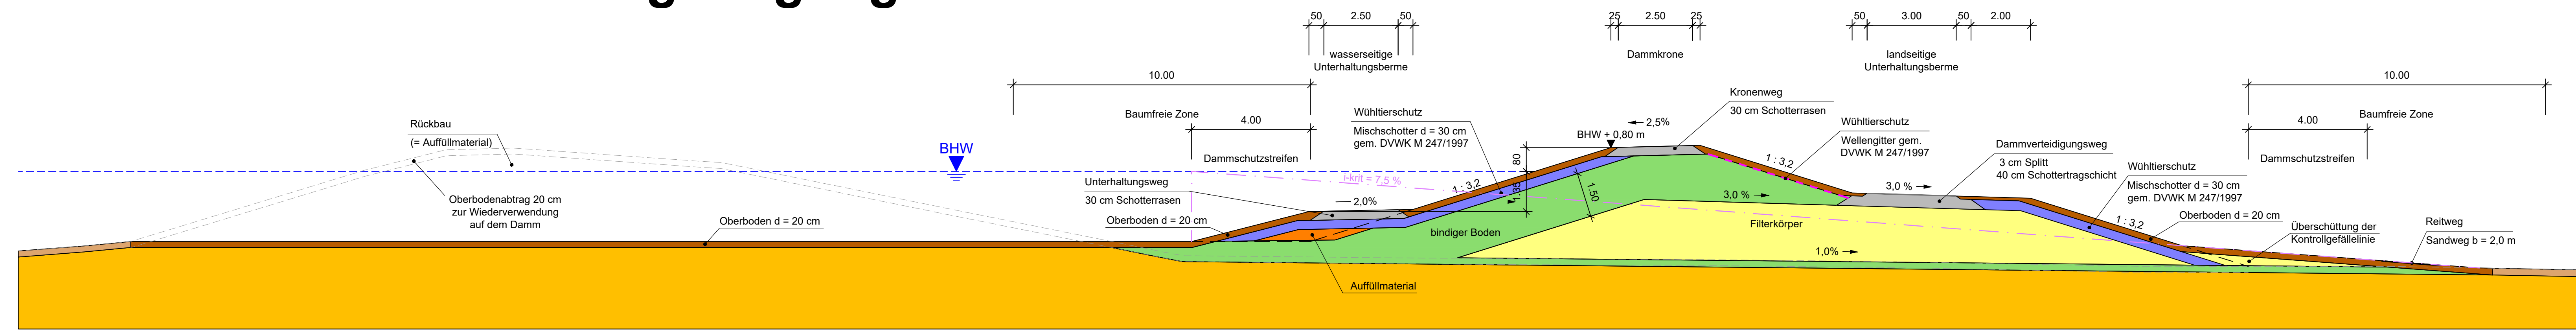


# Abschnitt 4 - "Kleingärten - Sonderprofil"

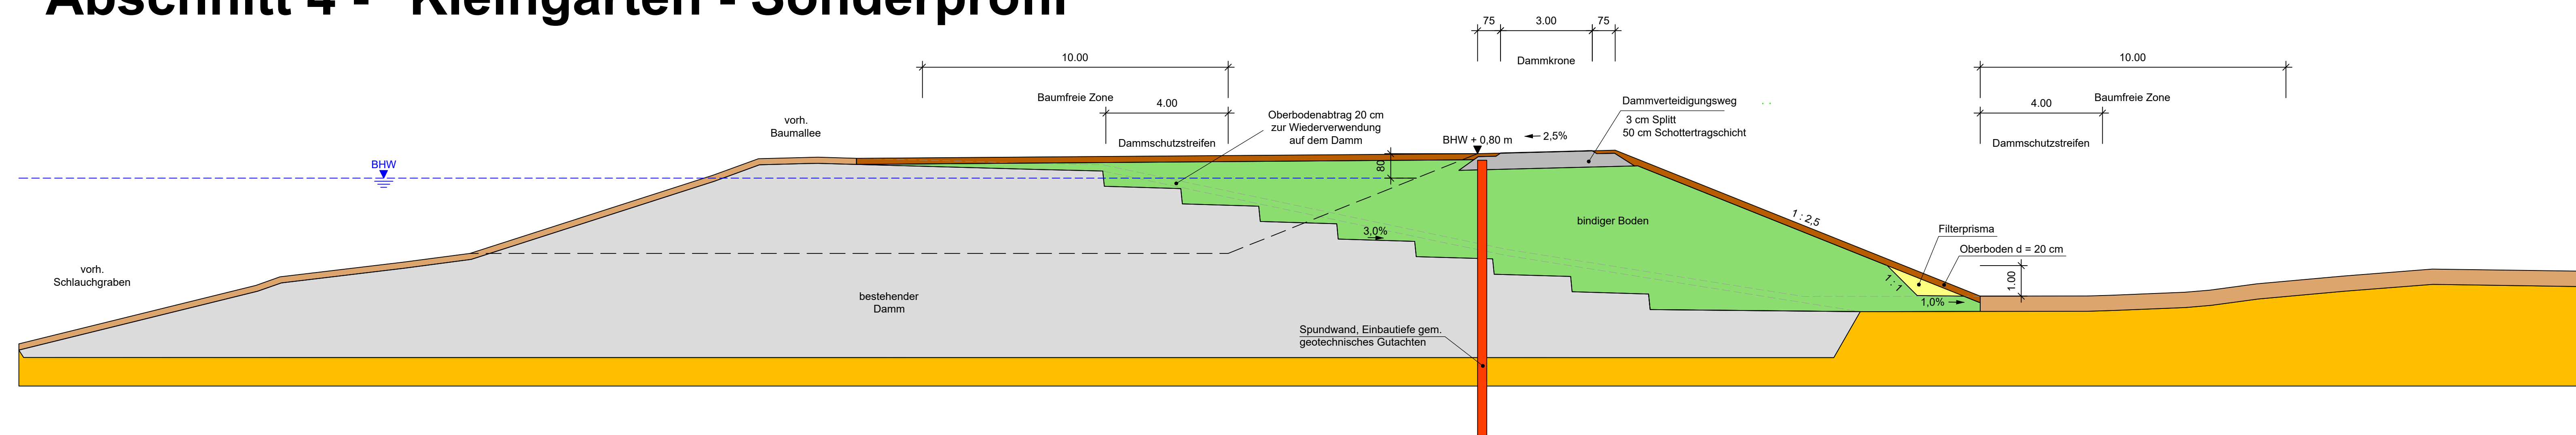


# Abschnitt 4 - "Kleingärten - Regelprofil"

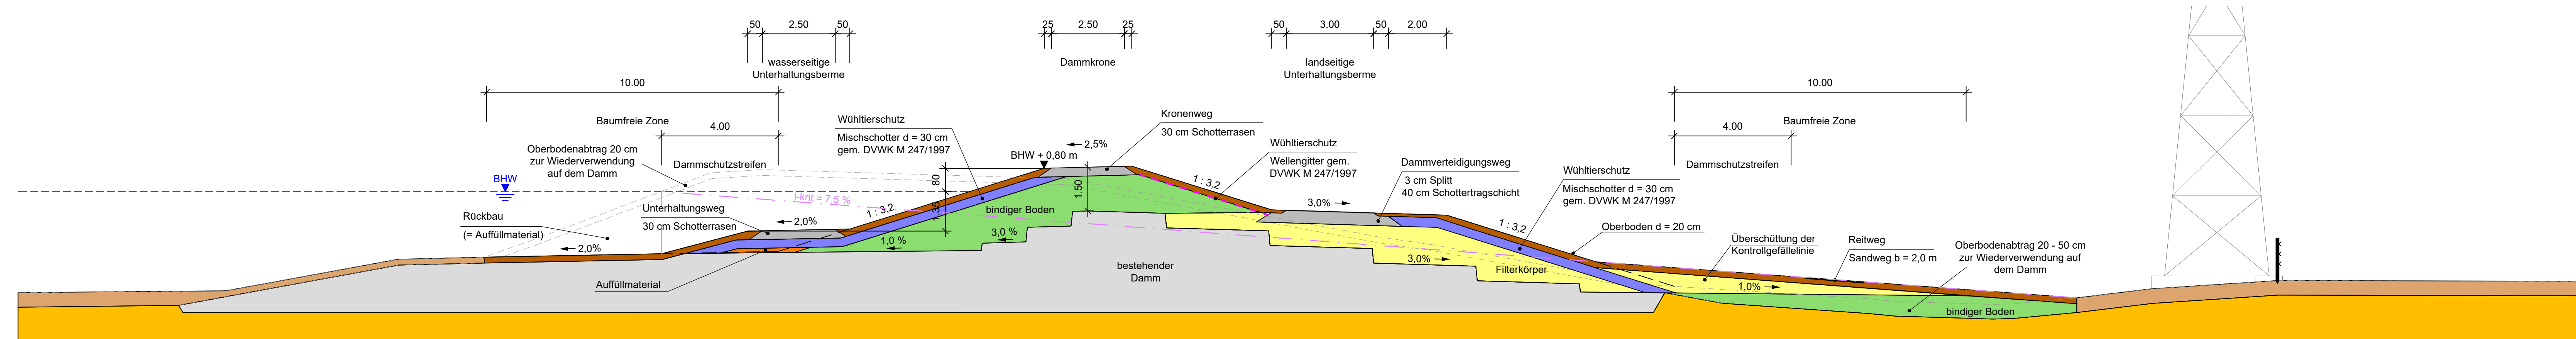

# Abschnitt 5 - "Wohnbebauung"

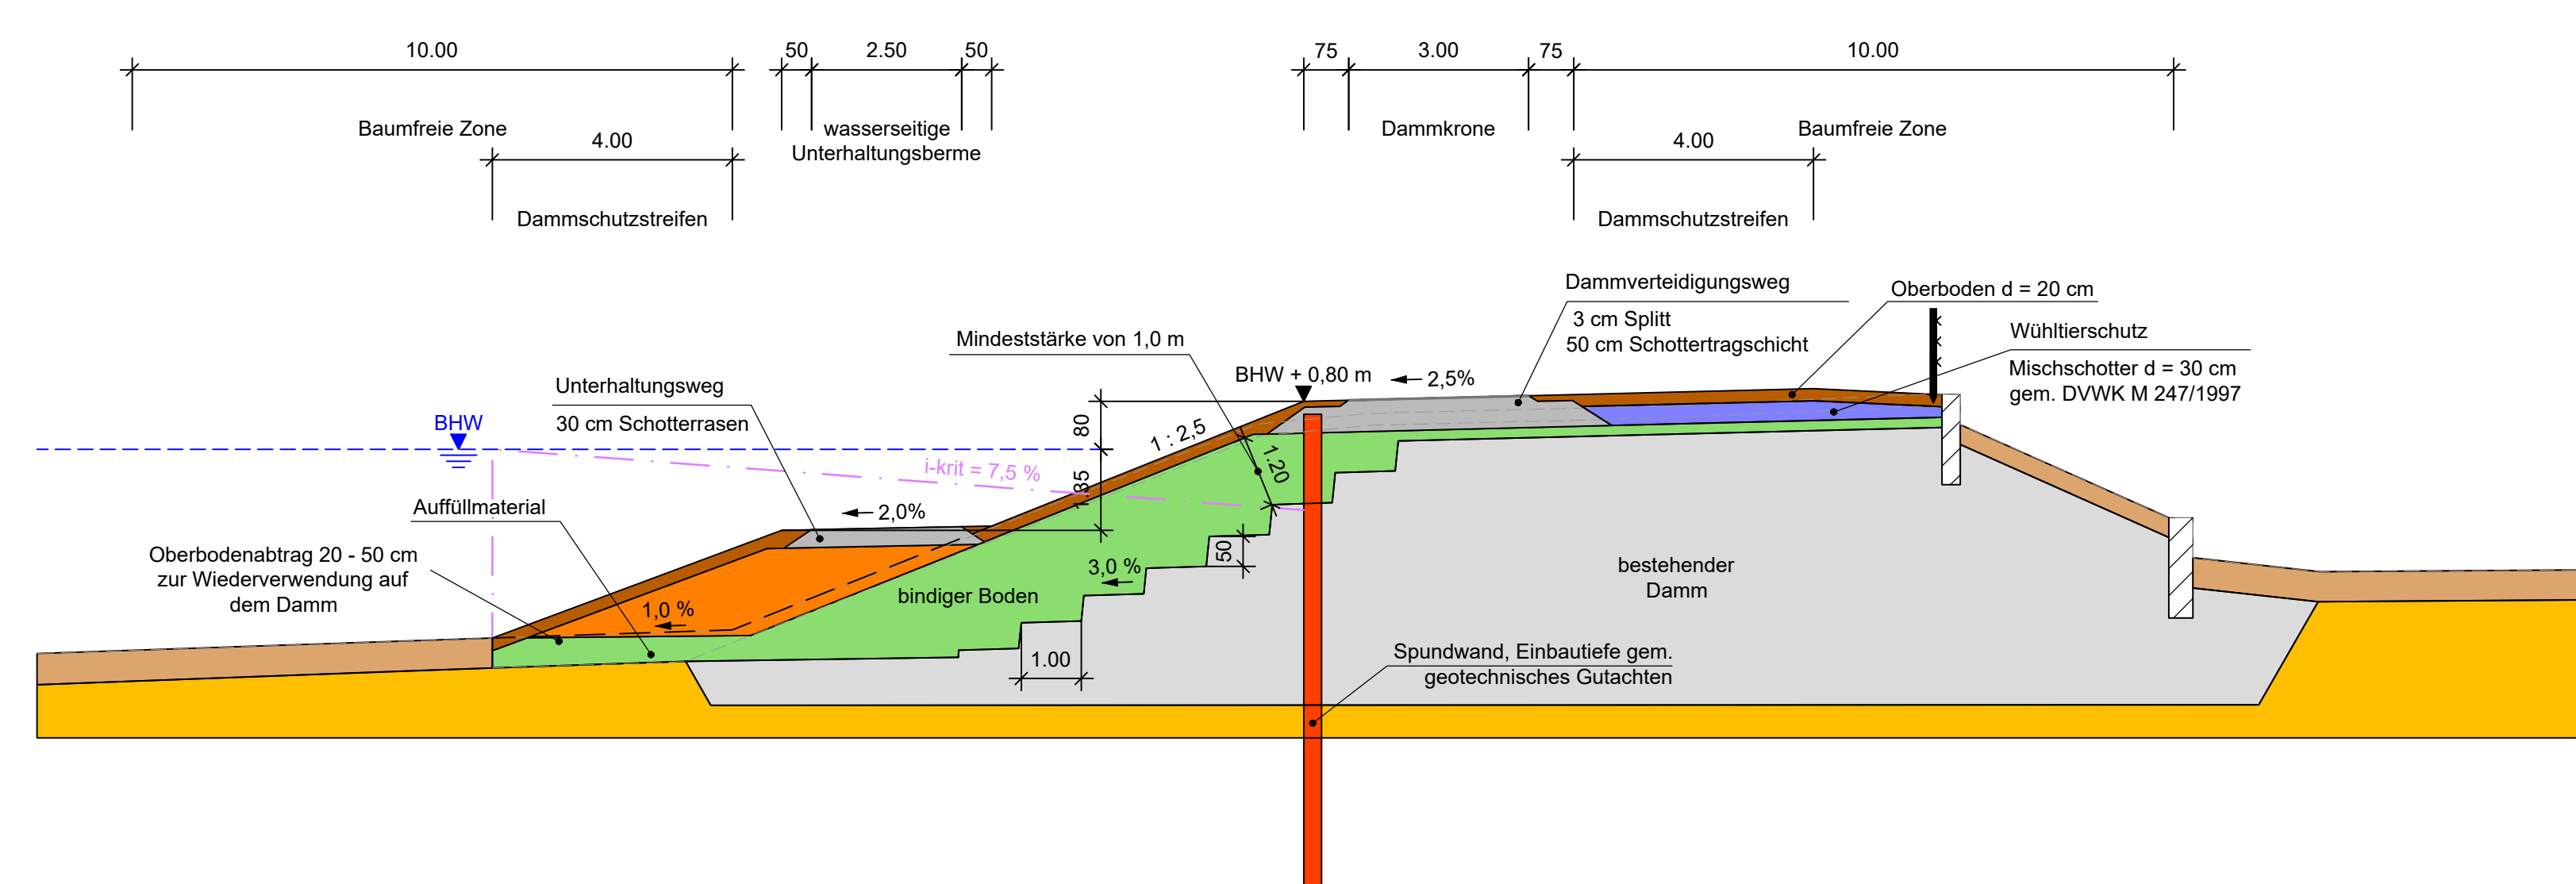

# Abschnitt 6 - "Stadt Mannheim"

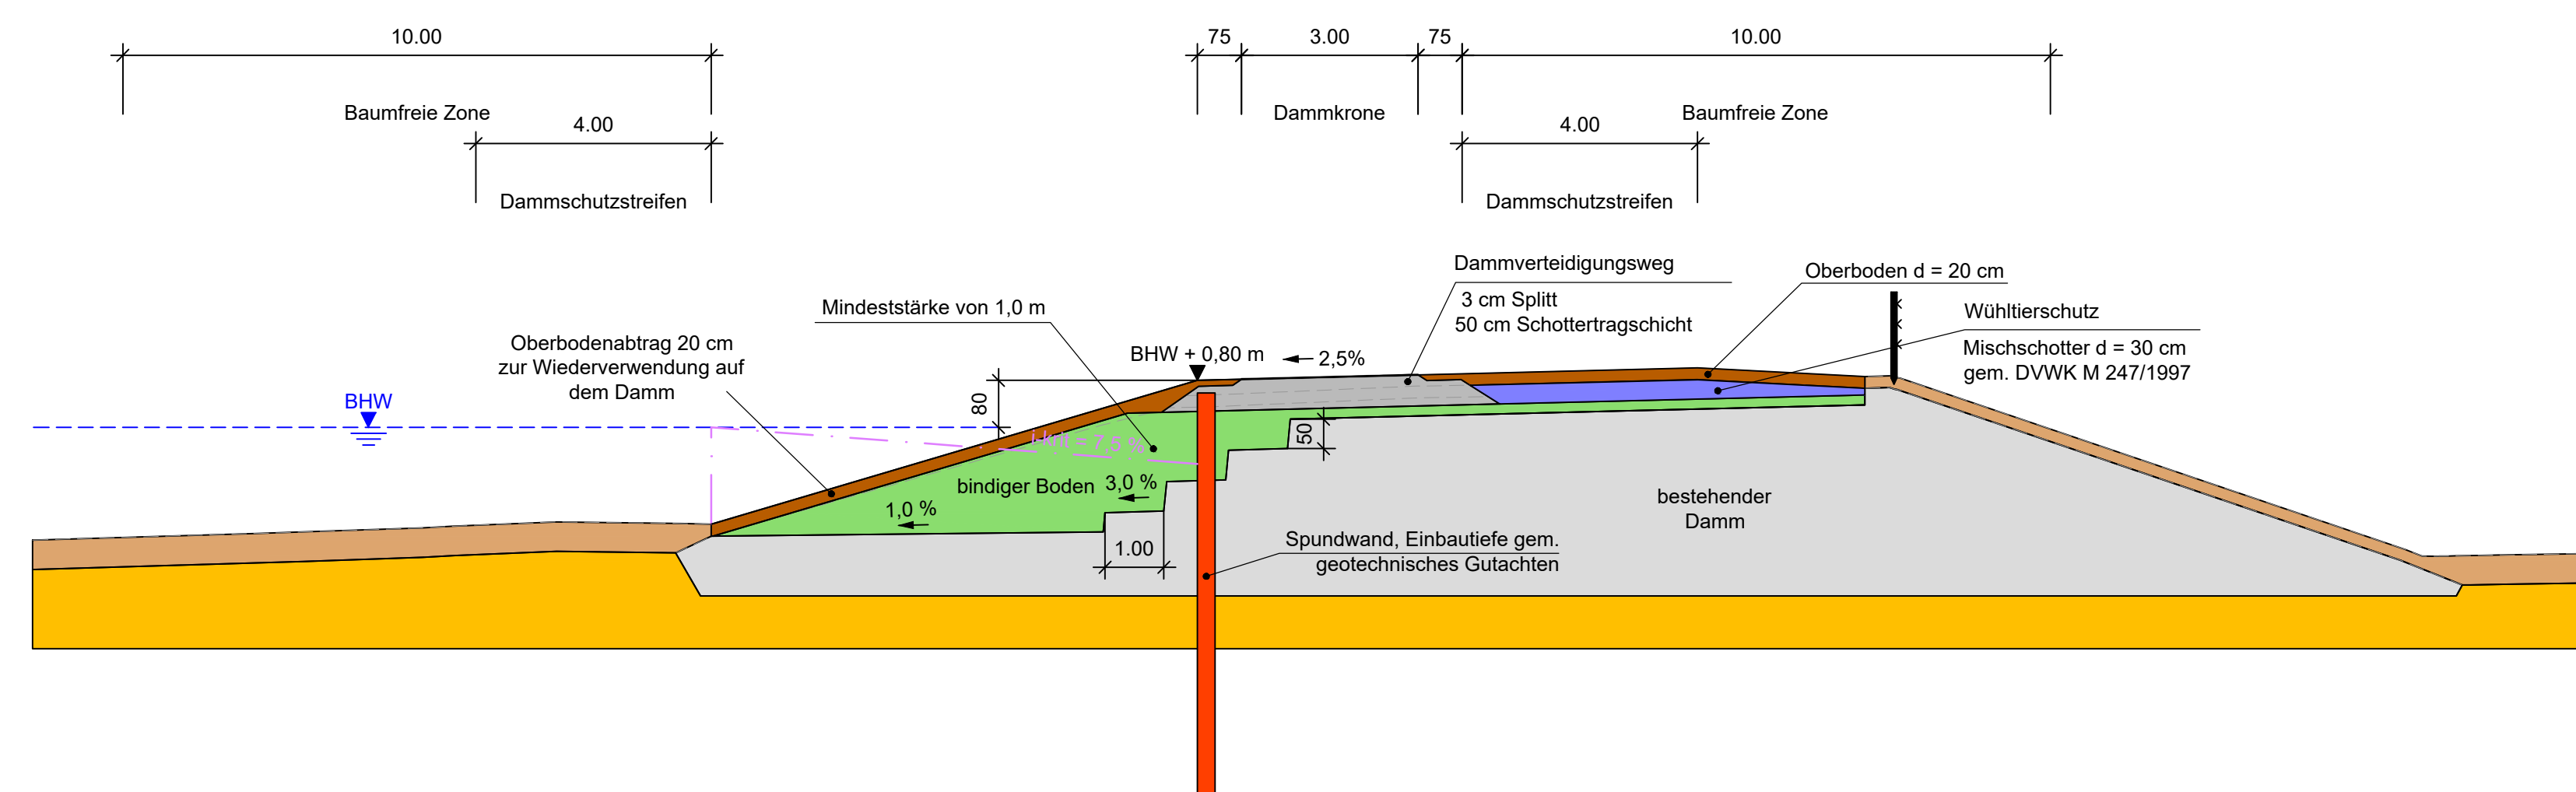


4			
3			
2			
1			


Regierungspräsidium Karlsruhe  
 Baden-Württemberg  
 Abteilung 5, Referat 53.1  
 Rheinhochwasserdamm RHWD XXXIX  
 Dammkm 0+000 bis 3+938,23

Regelprofile Dammbau		Entwurfsplanung	
Skala	1:100	Höhenstatus	100
Stand	13.09.2019	DIN	1992
Regierungspräsidium Karlsruhe Abteilung 5, Ref. 53.1		Karlsruhe, den 13.09.2019	
icon		p.echer	
ARGE 26-2		450002/103	


### Dammverteidigungsweg auf Dammkrone

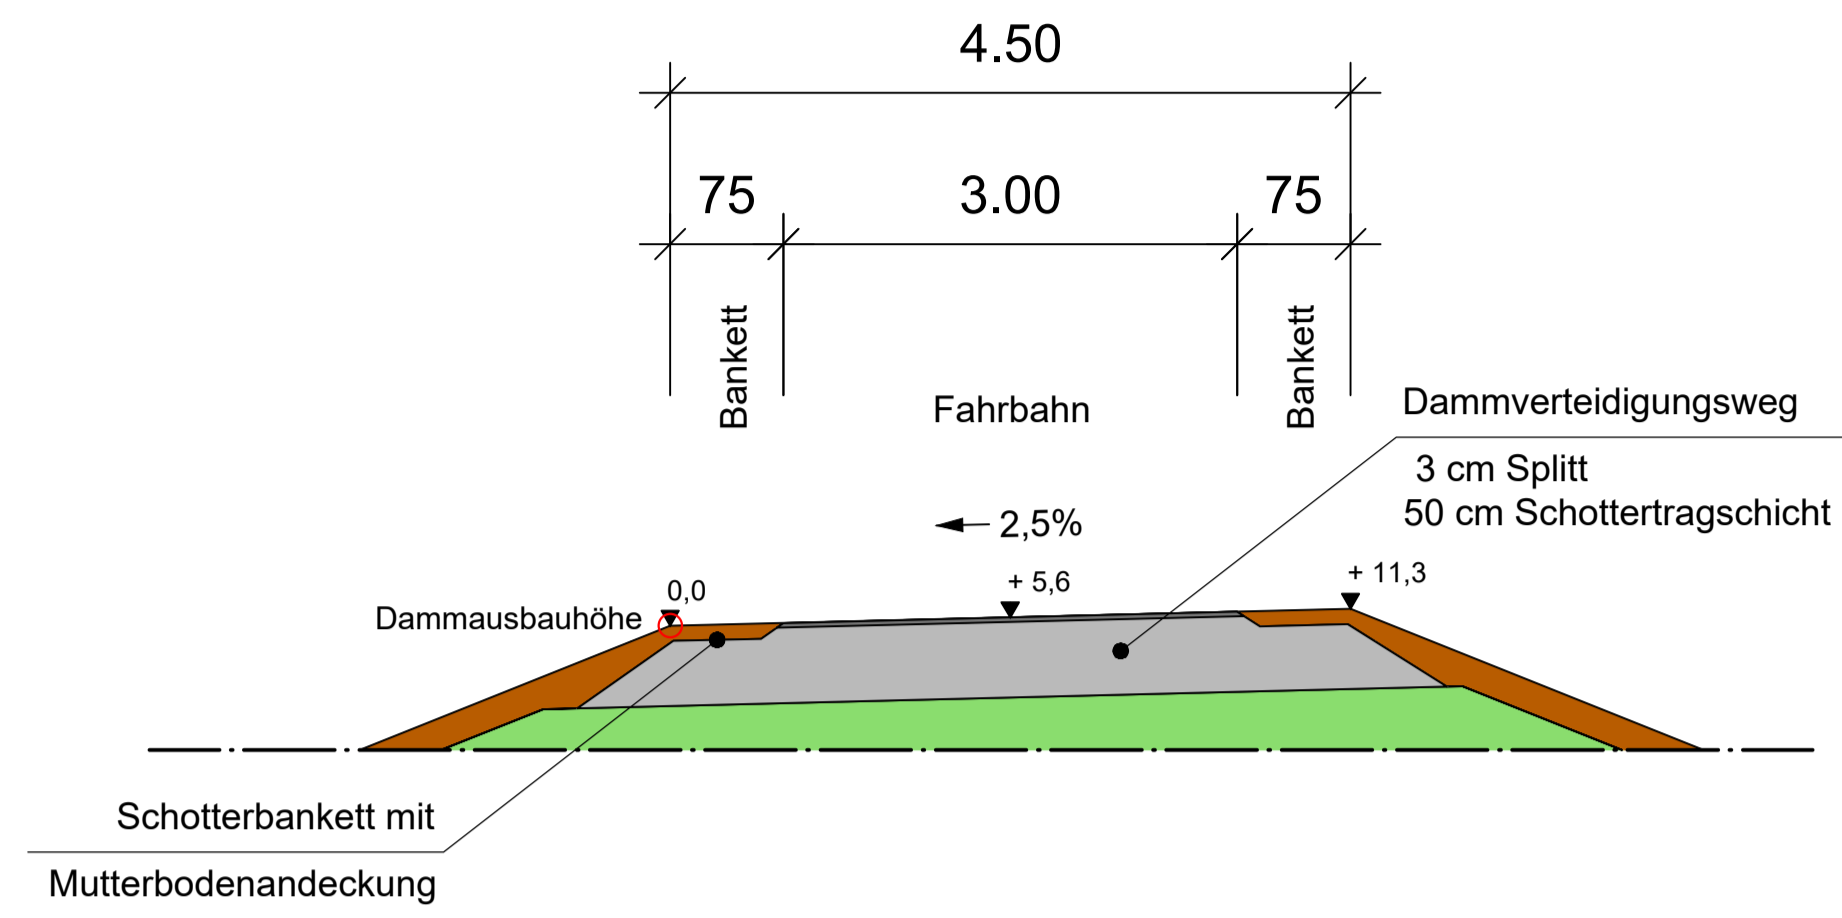


### Dammverteidigungsweg auf Damंबरme

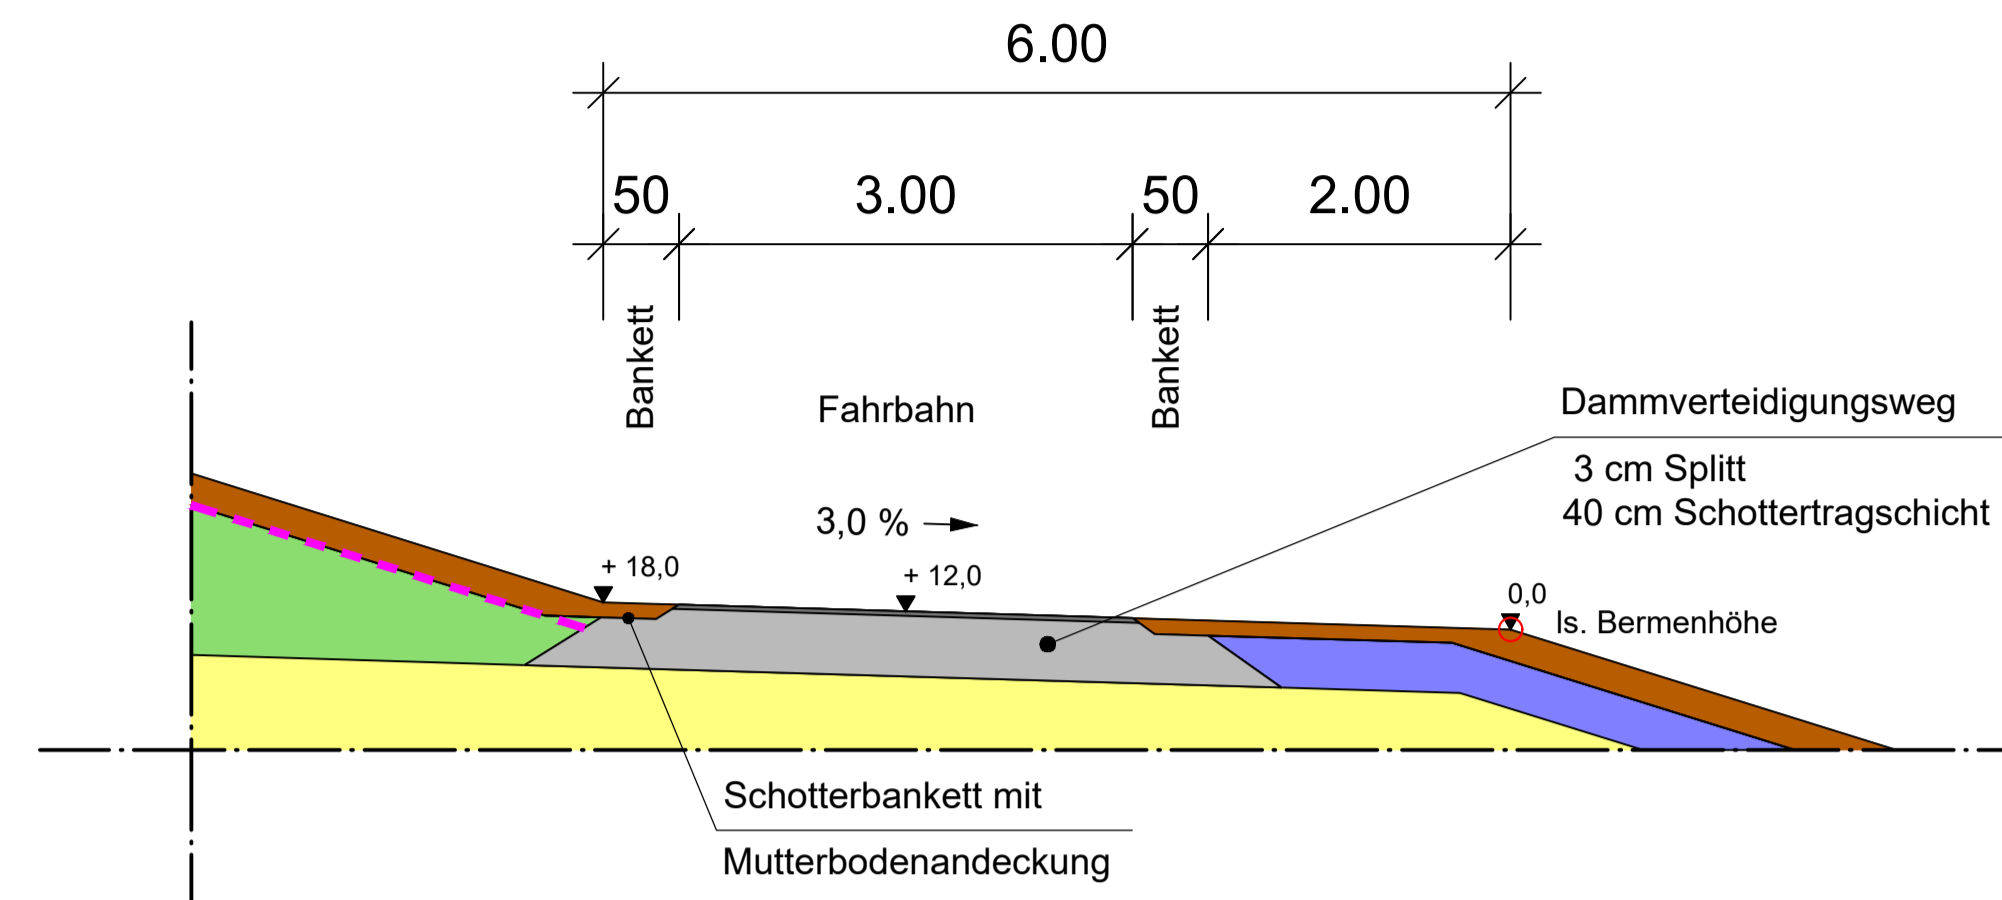


### Unterhaltungsweg auf wasserseitiger Damंबरme

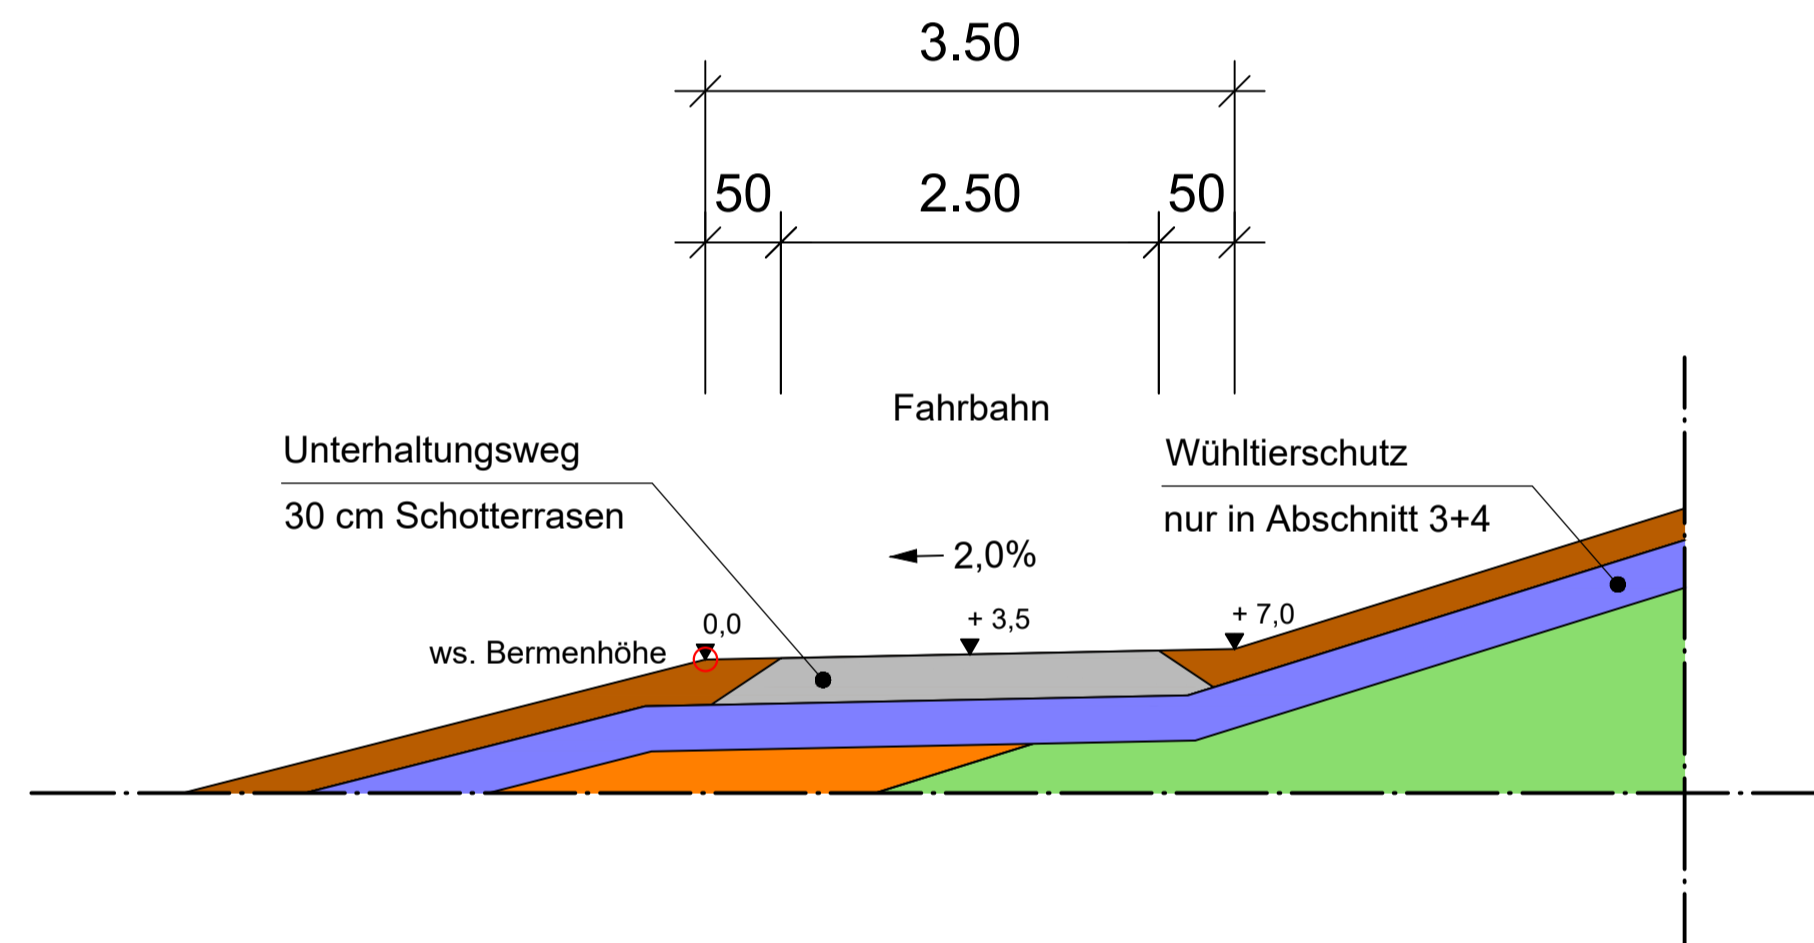


### Kronenweg auf Dammkrone

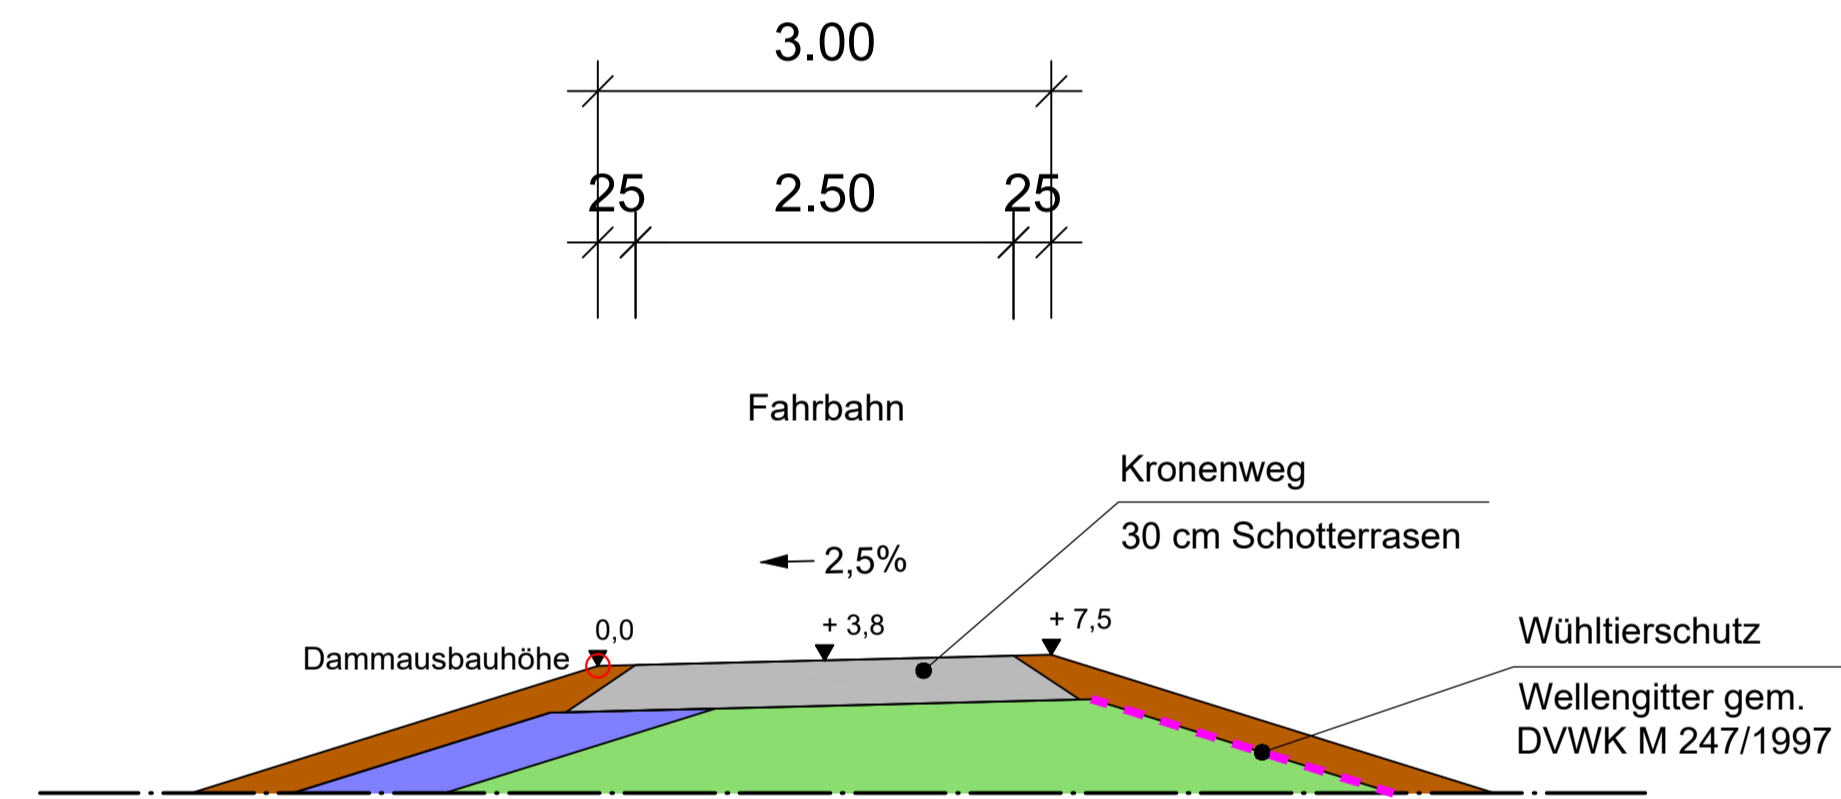

### Asphalttrampe hier: wasserseitig (Wegeaufbau z.B. für Kiesteichweg, Franzosenweg, Promenadenweg, etc.)

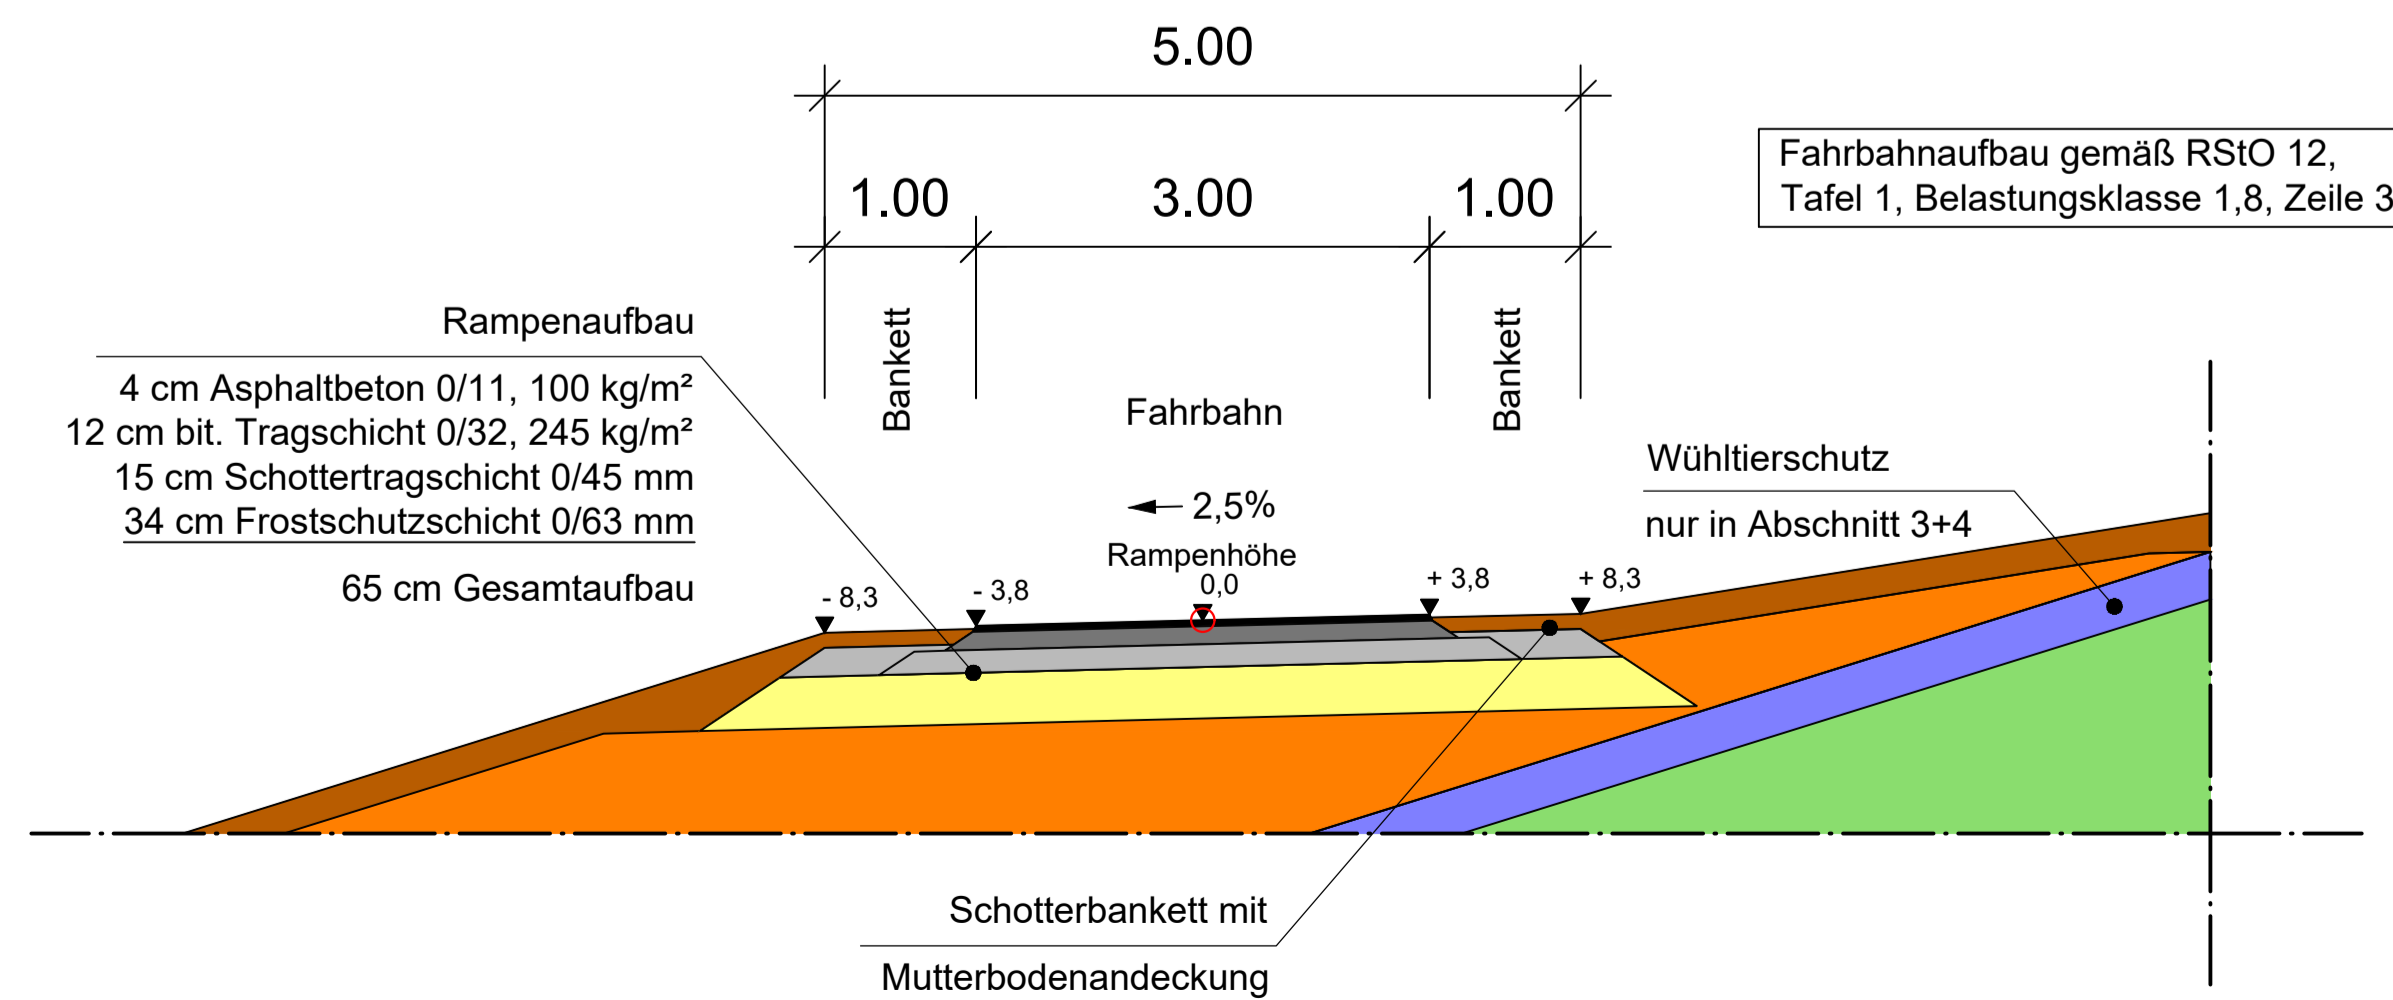

### Reitweg

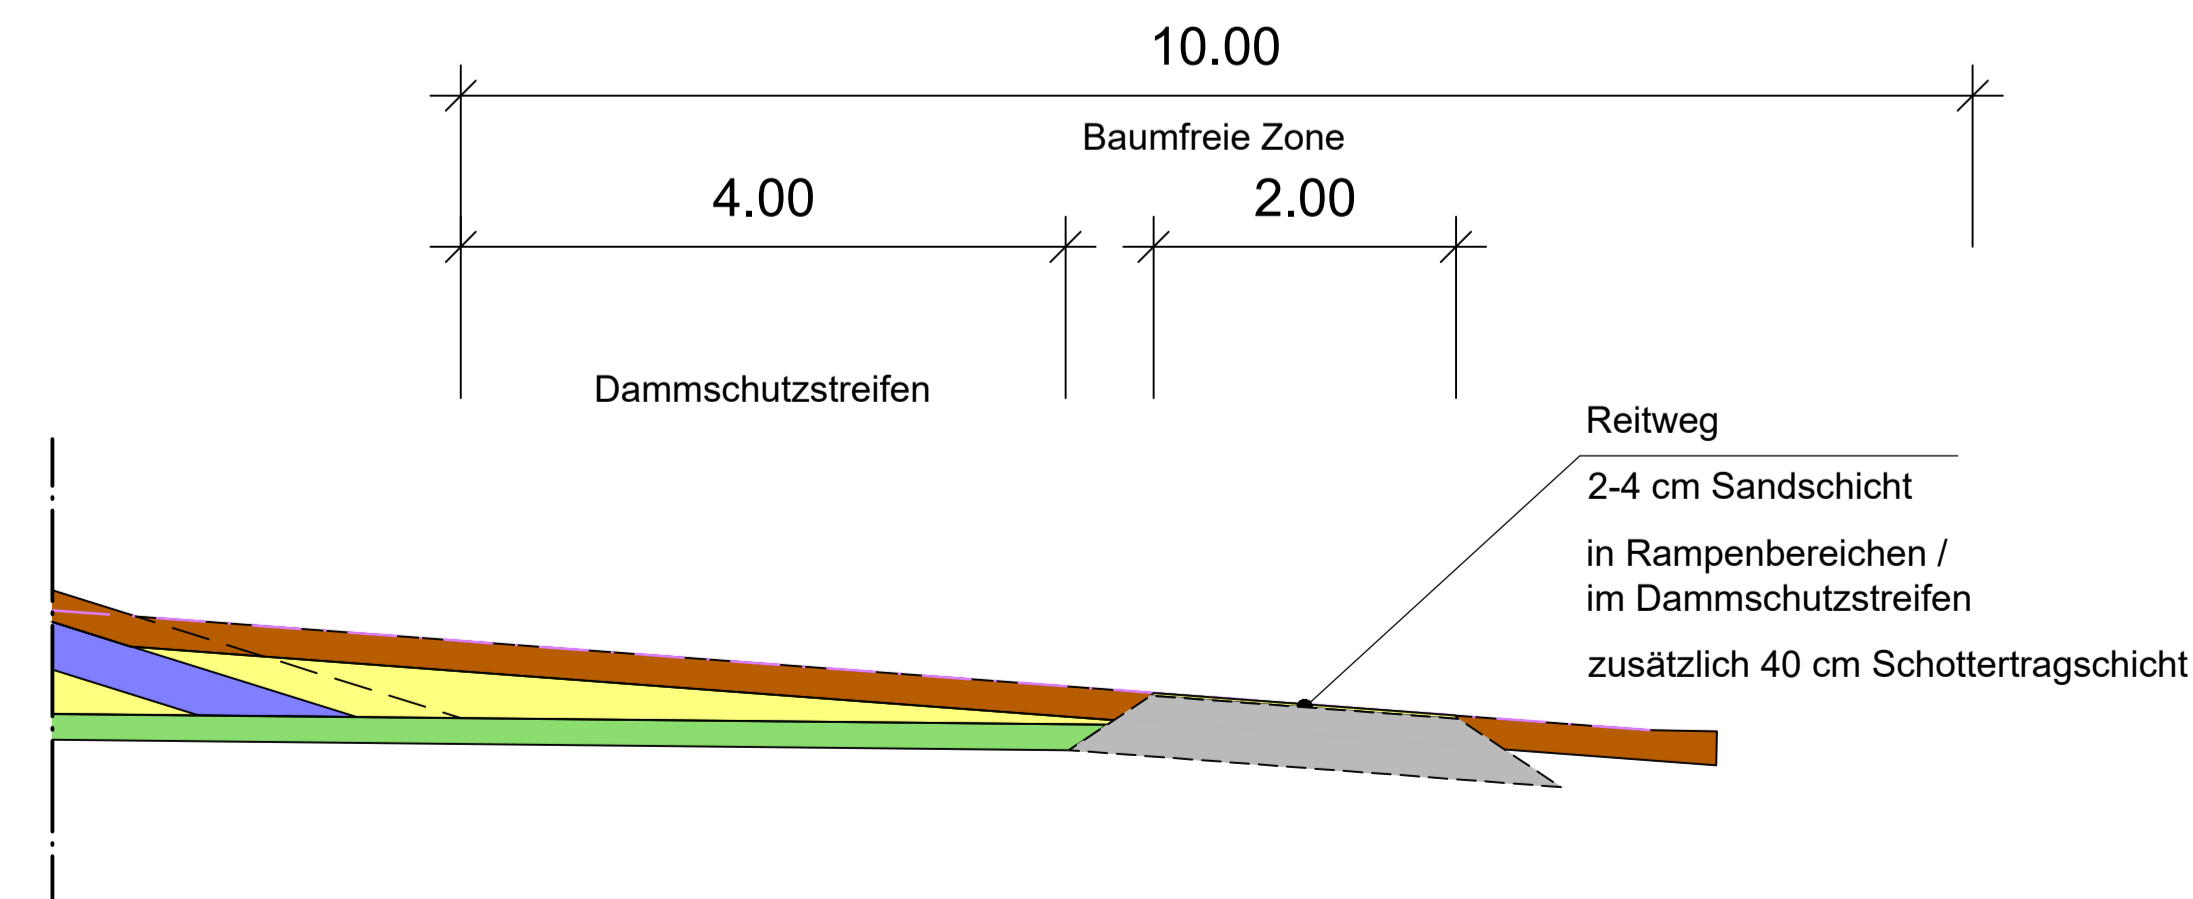

4.			
3.			
2.			
1.			
ÄNDERUNG	DATUM	NAMEN	ZEICHNUNGSNR.


**Regierungspräsidium Karlsruhe**  
 REGIERUNGSPRÄSIDIUM KARLSRUHE  
 Abteilung 5, Referat 53.1

**Rheinhochwasserdamm RHWD XXXIX**  
 Damm-km 0+000 bis 3+938,23

**Regelprofile Wegebau**

PLANVANT	1 : 50	Höhenstatus 160 DHHN 1992	Entwurfsplanung
NAMEN	BA	SD	SD
DATUM	13.09.2019	13.09.2019	13.09.2019
Regierungspräsidium Karlsruhe Abteilung 5, Ref. 53.1		Karlsruhe, den 13.09.2019	AS-Dokument Nr.
ALLE RECHTE DIESER ZEICHNUNG UNTERLIEGEN DEM URHEBERRECHT GEMÄSS DIN 34		AZ des AG	
 GEWECKE UND PARTNER Ingenieurbüro für Geotechnik Institut für Geotechnik		 NACHENTWURFER GEOTECHNIK Ingenieurbüro für Geotechnik Institut für Geotechnik	
Projektleiter: Prof. Dr.-Ing. habil. H. Wöhlert Matrikelnr. 11 0510 Mainz Tel. (06131) 987 98-0, Fax (06131) 987 98-11 www.woelert-geotechnik.de		Hauptstelle 152 78144 Wöhlert-Schulz Tel. 0634558070-1 Fax 0634558070-2 Mainz, den 13.09.2019	
Projekt: ARGE 25.2 Zeichnungsnummer: 4500022094		Blatt: 4.2	