Querprofil:
Station 0+300

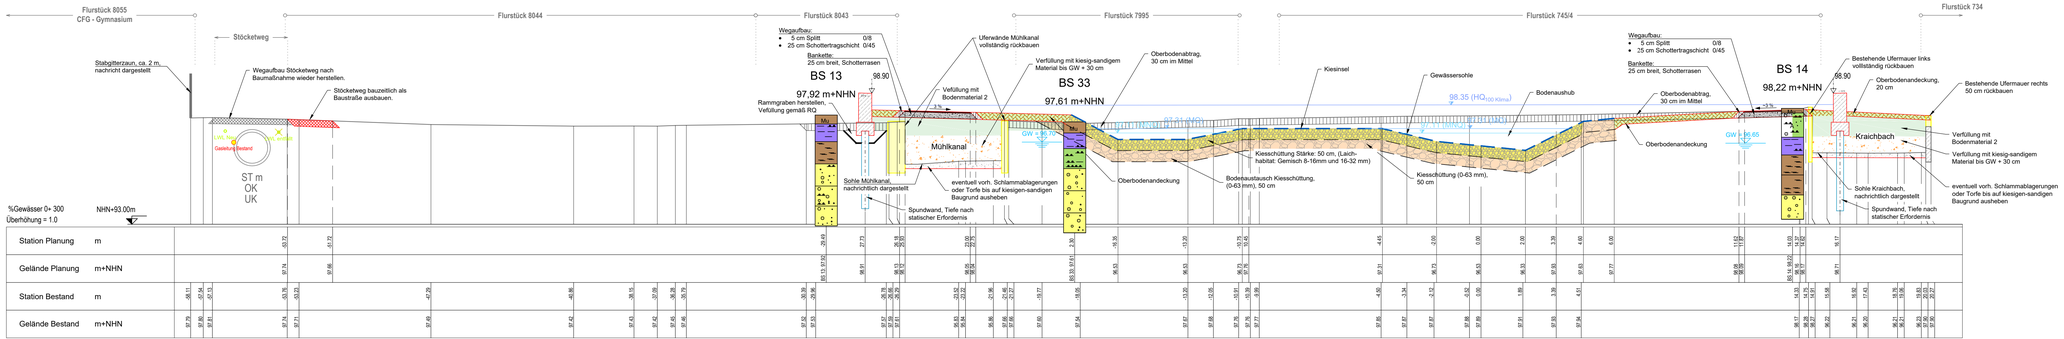

Index	Datum	Änderungsgegenstand	gezeichnet	bearbeitet

Regierungspräsidium Karlsruhe
Landesbetrieb Gewässer, Referat 53.2

Ausführungsplanung — Projekt 03RPK15072

Hochwasserschutz- und Ökologieprojekt Hockenheim

	Datum	Name	Anlage
bearbeitet	Dez. 2016	mro	3.9
gezeichnet	Dez. 2016	isc / ade	
geprüft	Dez. 2016	mro	

Querschnitt Station 0+300

Maßstab 1 : 100 — Plan-Nr. 00WB05QP00053

EDV: ... \ Autocad \ 04_GP \ 00WB05QP00045.dwg — Layout : 00WB05QP00053 — Plangröße : 0.35 m²

Auftraggeber / Antragsteller:

Regierungspräsidium Karlsruhe - Ref. 53.2
Markgrafenstraße 46
76133 Karlsruhe

Telefon: 0721 926-0
Telefax: 0721 933-40250

Planverfasser:

BIT INGENIEURE
BIT Ingenieure AG
Am Sonnenhof 1 b
76139 Karlsruhe
Telefon: +49 721 962 50 00
Telefax: +49 721 962 50 55
karlsruhe@bit-ingenieure.de
www.bit-ingenieure.de

Ingenieurbüro
Dr. Ing. Hochwarthen Gebler
Rudolf-Diesel-Ring 1
D - 75045 Walzbachtal
☎ +49 / 72 03 / 93 55
Fax +49 / 72 03 / 93 58
info@ingenieur.de
www.ib-gebler.de

Karlsruhe, _____

Karlsruhe, 15.12.2016