


Bauwerk BW 1Ü Ersatzneubau für BW 6822 588 (27/5) Brücke im Zuge der GVS von Bitzfeld nach Weißensburg über die A 6 Bau-km 0+947,698 LW ≥ 45,75 m	Bauwerk BW 3 Ersatzneubau für BW 6822 590 (27/9) Brücke im Zuge der A 6 über die Landesstraße L 1090 Bau-km 2+788,109 LW ≥ 14,50 m	Bauwerk BW 5Ü Ersatzneubau für BW 6722 593 (27/13) Brücke im Zuge der GVS Zwerchweg über die A 6 Bau-km 4+755,791 LW ≥ 46,50 m	Bauwerk BW 6Ü-B Provisorium Behelfsbrücke im Zuge der Westallee Öhringen über die A 6 Bau-km 4+876,451 LW ≥ 64,00 m	Bauwerk BW 8 Ersatzneubau für BW 6722 595 (K23) Brücke im Zuge der A 6 über die Ohrn, die K 2330 und einen Wirtschaftsweg Bau-km 5+962,000 LW ≥ 278,50 m	Bauwerk BW 10 Ersatzneubau für BW 6723 555 (27/18) Brücke im Zuge der A 6 über den Maßholderbach, die K 2332 und 3 Wirtschaftswege Bau-km 7+607,550 LW ≥ 291,00 m	Bauwerk BW 11Ü Ersatzneubau für BW 6723 556 (27/19) Brücke im Zuge der Landesstraße L 1050 über die A 6 Bau-km 8+537,152 LW ≥ 44,00 m
Bauwerk BW 2 Ersatzneubau für BW 6822 589 (27/7) Brücke im Zuge der A 6 über die Brettach, die K 2385 und die 2 Wirtschaftswege Bau-km 1+842,000 LW ≥ 202,60 m	Bauwerk BW 4 Ersatzneubau für BW 6722 592 (27/11) Brücke im Zuge der A 6 über die GVS von Verrenberg nach Schwöllbronn Bau-km 4+067,425 LW ≥ 7,00 m	Bauwerk BW 6Ü Ersatzneubau für BW 6722 616 (27/14) Brücke im Zuge der Westallee Öhringen über die A 6 Bau-km 4+830,611 LW ≥ 55,00 m	Bauwerk BW 7 Ersatzneubau für BW 6722 594 (27/15) Brücke im Zuge der A 6 über die Landesstraße L 1088 an der AS Öhringen Bau-km 5+473,656 LW ≥ 24,25 m	Bauwerk BW 9 Ersatzneubau für BW 6723 554 (27/17) Brücke im Zuge der A 6 über den HWW FW 25/2 bei Öhringen Bau-km 7+059,128 LW ≥ 7,00 m	Bauwerk BW 11Ü-B Provisorium Behelfsbrücke im Zuge der Landesstraße L 1050 über die A 6 Bau-km 8+496,407 LW ≥ 60,00 m	Bauwerk BW 12 Ersatzneubau für BW 6723 557 (27/20) Brücke im Zuge der A 6 über die K 2353 Bau-km 9+518,678 LW ≥ 11,00 m

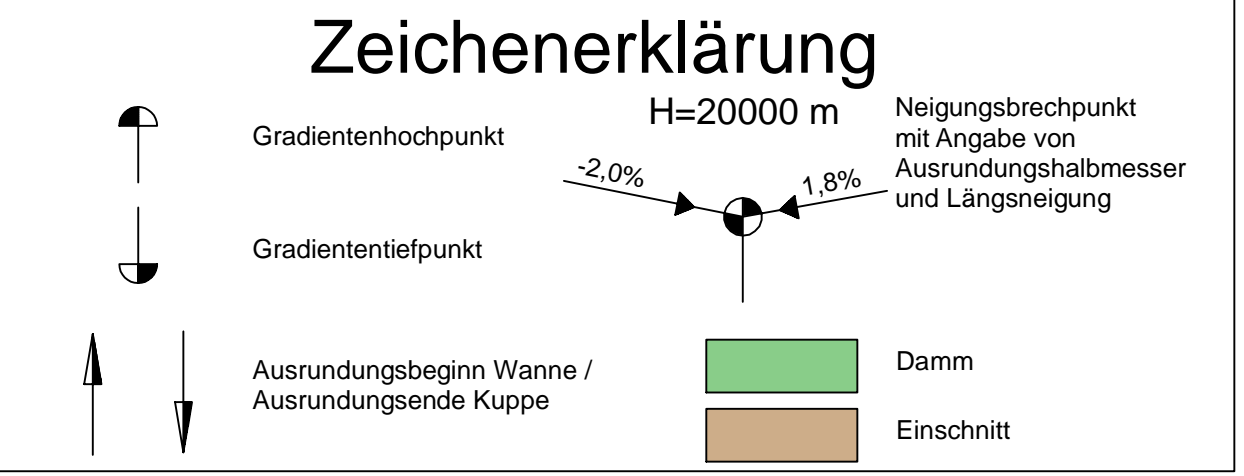

EIBS Entwurfs- und Ingenieurbüro Straßenwesen GmbH Bernhardstraße 92,01187 Dresden, Tel. (0351)46610	Datum	Name
	gezeichnet	08/2017 Henkel
	geprüft	08/2017 Tobeschat
	freigegeben	08/2017 <i>T. Jahn</i>

	Straßenbauverwaltung Baden - Württemberg Regierungspräsidium Stuttgart	
	Datum	Name
bearbeitet		

Nr.	Art der Änderung	Datum	Name

	von Netzknoten	nach Netzknoten	Station
Anfangsstation	6 8 2 2 0 5 4	6 7 2 3 0 4 5	9 5 0
Endstation	6 7 2 2 0 4 5	6 7 2 3 0 4 6	6 0 1 5

Lagesystem:	GK <input checked="" type="checkbox"/>	UTM <input type="checkbox"/>	Stand Kataster:	2016
Höhensystem:	NN <input checked="" type="checkbox"/>	NHN <input type="checkbox"/>	Bestandsvermessung:	2009

FESTSTELLUNGSENTWURF

Straßenbauverwaltung Baden - Württemberg		Unterlage	4
Straße: A 6 Heilbronn - Nürnberg		Blatt-Nr.	1
Nächster Ort: Öhringen		Übersichtshöhenplan	
PROJIS-Nr.:	08 01 9920 20	Maßstab: 1:25000/2500	
PSP- Element:	V.2111.A0006 .A11		

A 6
6-streifiger Ausbau zwischen dem
AK Weinsberg und der Landesgrenze BW/BY
Bretzfeld - Öhringen (PA A6-2)
BAB-km 652+000 bis 663+500

Aufgestellt:
Regierungspräsidium Stuttgart
Abt. 4 Straßenwesen und Verkehr
Ref. 44 Straßenplanung
Stuttgart, den 30.08.2017

