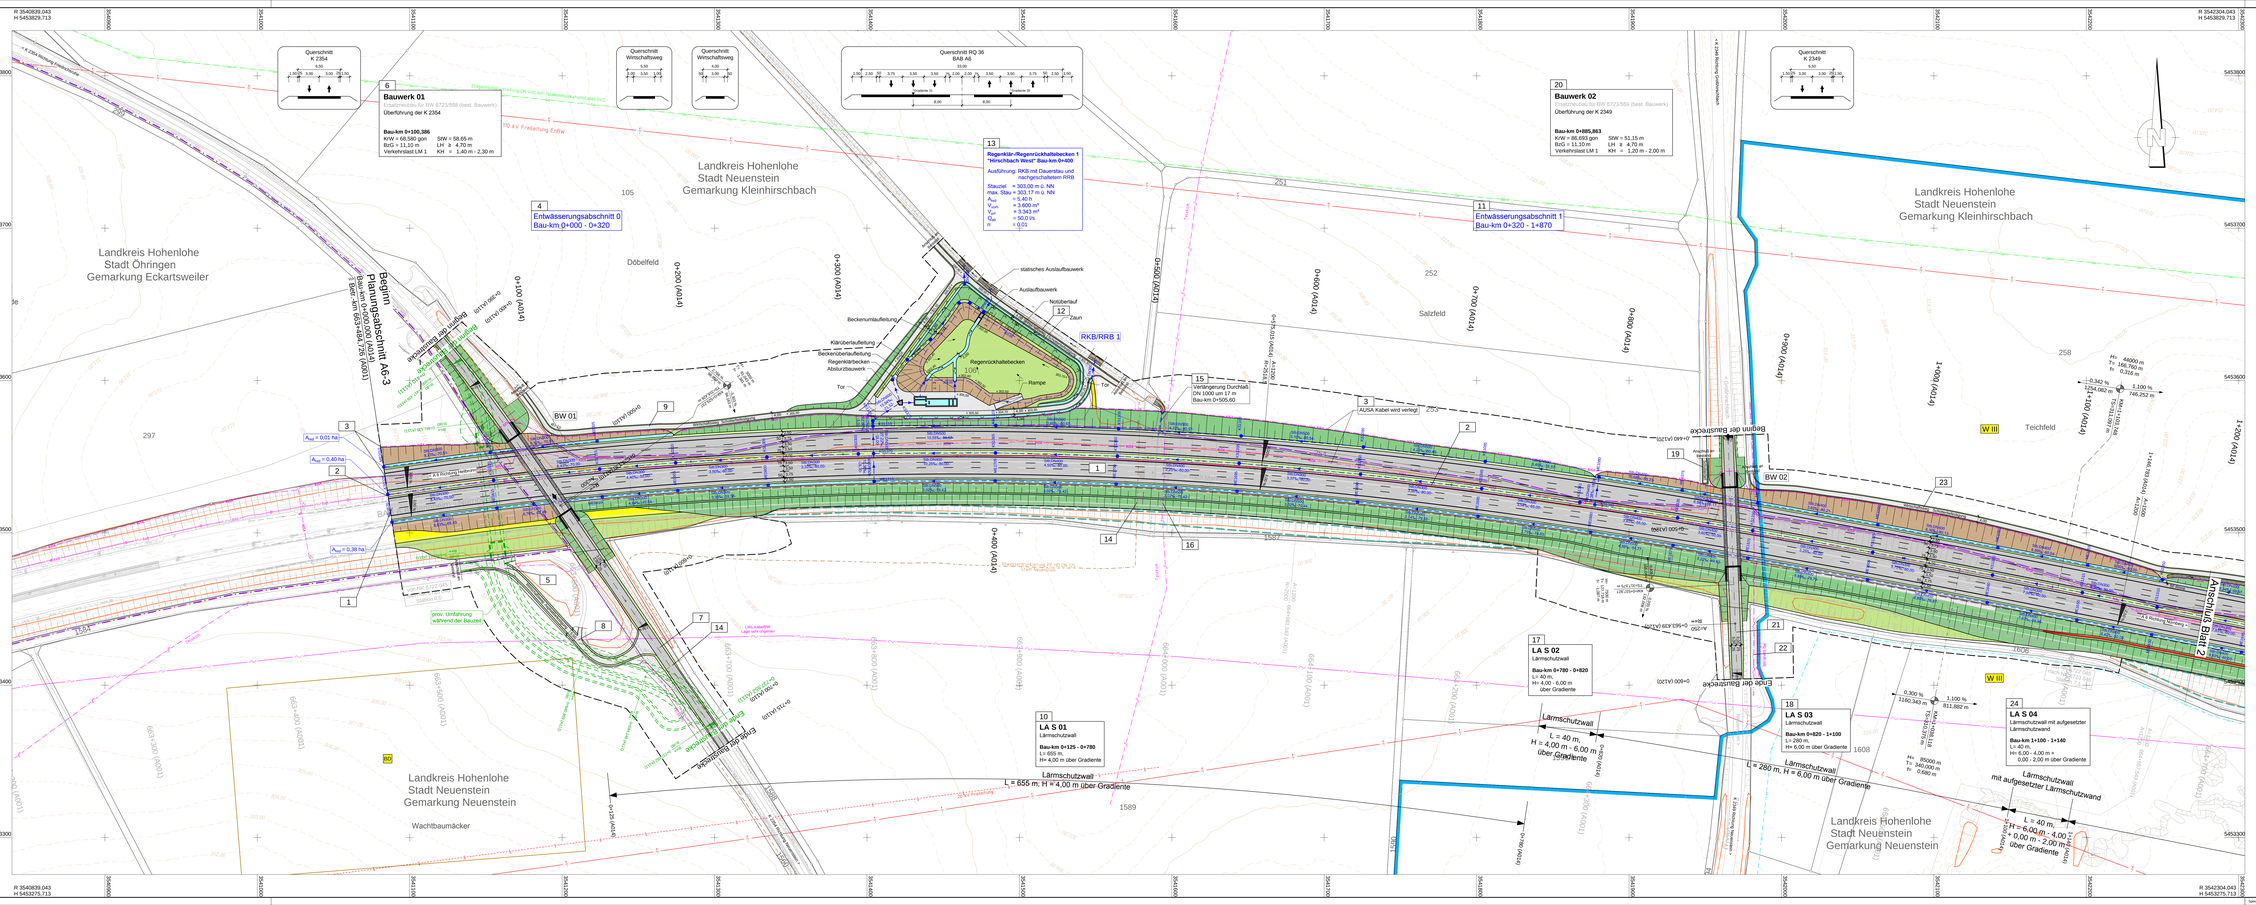


LEGENDE

- Einschnittsböschung
- Mulde
- Bankett
- Fahrbahn
- Mittelstreifen
- Fahrbahn
- Bankett
- Dammböschung
- Straßenbefestigungsflächen
- Radweg
- Gehweg
- Wirtschaftsweg
- Fahrbahnteiler / Insel
- Brücke mit Widerlager
- Lärmschutzwall
- Lärmschutzwand
- Gebäudeabbruch
- Rückbaufläche
- freizuhaltendes Sichtfeld
- Anpflanzungsgebiet
- Baufeldgrenze
- LBP Tabuflächen
- nachrichtliche Darstellung
- Baustelleneinrichtungsfläche
- Fahrbahnquerneigung
- Hochpunkt
- Tiefpunkt
- Neigungsübergangsbogen mit Angabe der Kuppe (-) und Senkung (+) in Prozent, Länge der Gefäll- (Steigung-) Strecke und Halbmesser
- Lärmschutzwall 1 Nr. im Regelungsverzeichnis
- Naturpark
- gesetzlich geschütztes Biotop
- Bodendenkmal
- Überschwemmungsgebiet
- Gemeindegrenze
- Gemarkungsgrenze
- Wasserschutzgebiet Zone I
- Wasserschutzgebiet Zone II
- Wasserschutzgebiet Zone III

Versorgungseinrichtungen vorhanden / geplant:
- AUSA-Kabel
- Fernmeldekabel
- Lichtwellenkabel
- Gasleitung
- Stromleitung
- Freileitung
- Wasserleitung
- Mischwasserleitung
- Schmutzwasserleitung

Entwässerung vorhanden / geplant:
- Regenwasserleitung mit Angabe von Fließrichtung
- ME Muldeneinlauf
- KS Kontrollschacht

BUNG Ingenieure AG
Rudolf-Diesel-Straße 6 Industriehöfe 4
69502 Hemsbach-Postbach 101420
Tel. 06201 / 894-0
Fax 06201 / 894-100
info@bung.de
Hemsbach, den 30.10.2017 ppa. i.V. Kühlmann

	Datum	Name
gezeichnet	Okt. 2017	Urs
geprüft	Okt. 2017	sjs
freigegeben	26.10.2017	zlu

Straßenbauverwaltung Baden-Württemberg
Regierungspräsidium Stuttgart

bearbeitet

Nr.	Art der Änderung	Datum	Name

	von Netzknoten	nach Netzknoten	Station
Anfangsstation	6 7 2 2 0 4 5	6 7 2 3 0 4 9	6 0 0 0
Endstation	6 7 2 4 0 6 1	6 8 2 4 0 6 9	0 7 0 0

Lagesystem: GK ☒ UTM ☐ Stand Kataster: 2016
Höhensystem: NN ☒ NHN ☐ Bestandsvermessung: 2016

FESTSTELLUNGSENTWURF

Straßenbauverwaltung Baden-Württemberg
Straße: A 6 Heilbronn - Nürnberg
Nächster Ort: Neuenstein
PROJIS-Nr.: 08 0199 20 30
PSP- Element: V.2111.A0006.A07

Unterlage 5.2
Blatt-Nr. 1
Lageplan
Bau-km 0+000 - 1+200
Maßstab: 1 : 1.000

A 6
6-streifiger Ausbau zwischen dem
AK Weinsberg und der Landesgrenze BW/BY
Öhringen - Kupferzell (PA A6-3)
Bau-km 0+000 bis 10+026,598
(BAB-km 483+884,726 bis 473+500)

Aufgestellt:
Regierungspräsidium Stuttgart
Abt. 4 Straßenwesen und Verkehr
Ref. 44 Straßenplanung
Stuttgart, den 03.11.2017

Geobasisdaten © Landesamt für Geoinformation und Landentwicklung Baden-Württemberg, www.lgl-bw.de, Az.: 2851.9 - 1/19
Topographische Karte © Landesamt für Geoinformation und Landentwicklung Baden-Württemberg

Speichertdatum: 02.11.2017