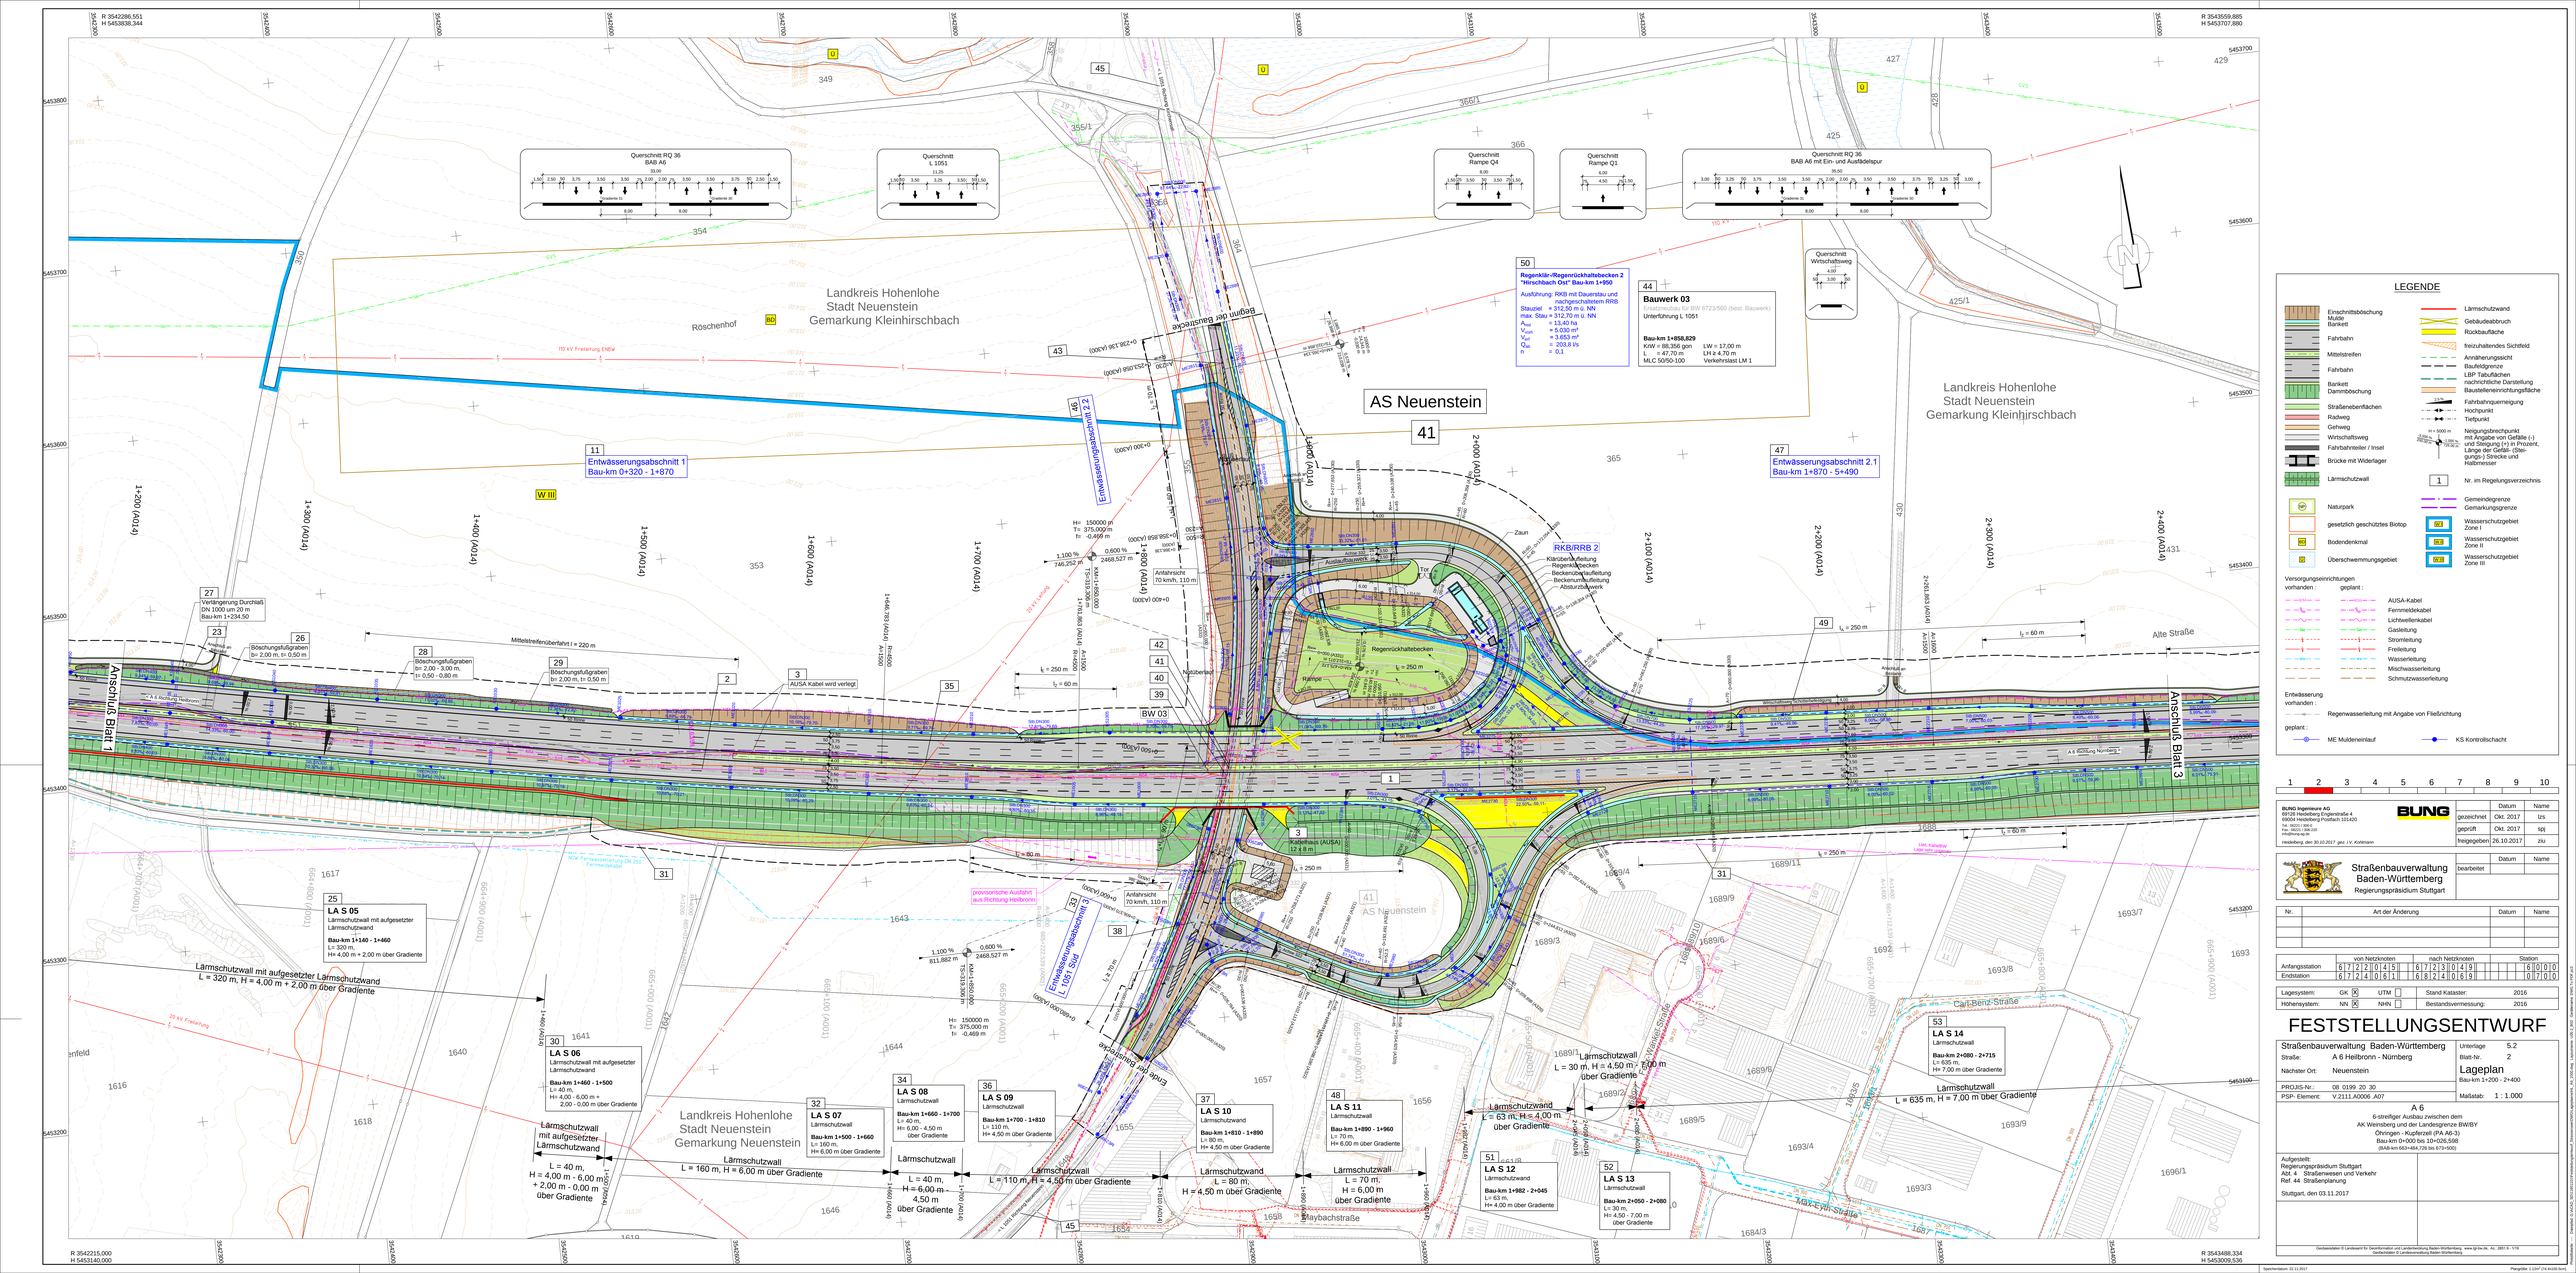


R 3542286,551
H 5453838,344

R 3543559,885
H 5453707,880

R 3542215,000
H 5453140,000

R 3543488,334
H 5453009,536

LEGENDE

		Datum	Name
BUNG Ingenieure AG 69126 Heidelberg Ergenstraße 4 Postfach Heidelberg Postfach 101420 Tel. 06221 / 3804-0 Fax. 06221 / 306-220 info@bung-ag.de	BUNG	gezeichnet	Okt. 2017	lzs
		geprüft	Okt. 2017	spj
Heidelberg, den 30.10.2017 ppa. i.V. Kohlmann		freigegeben	26.10.2017	zsu

	Datum	Name
Straßenbauverwaltung Baden-Württemberg Regierungspräsidium Stuttgart	bearbeitet	

Nr.	Art der Änderung	Datum	Name

	von Netzknoten	nach Netzknoten	Station
Anfangsstation	6 7 2 2 0 4 5	6 7 2 3 0 4 9	6 0 0 0
Endstation	6 7 2 4 6 0 6	6 8 2 4 0 5 9	0 7 0 0

Lagesystem:	GK: X	UTM:	Stand Kataster: 2016
Höhensystem:	NN: X	NHN:	Bestandsvermessung: 2016

FESTSTELLUNGSENTWURF

Straßenbauverwaltung Baden-Württemberg		Unterlage	5.2
Straße:	A 6 Heilbronn - Nürnberg	Blatt-Nr.	2
Nächster Ort:	Neuenstein	Lageplan Bau-km 1+200 - 2+400	
PROJIS-Nr.:	08 0199 20 30		
PSP- Element:	V.2111.A0006 .A07	Maßstab:	1 : 1.000

A 6
6-streifiger Ausbau zwischen dem
AK Weinsberg und der Landesgrenze BW/BY
Ohringen - Kupferzell (PA AB-3)
Bau-km 0+000 bis 10+026,598
(BAB-km 663+464,726 bis 673+500)

Aufgestellt:
Regierungspräsidium Stuttgart
Abt. 4 Straßenwesen und Verkehr
Ref. 44 Straßenplanung

Stuttgart, den 03.11.2017

Geobasisdaten © Landesamt für Geoinformation und Landentwicklung Baden-Württemberg, www.lgl-bw.de, Az.: 2857-3 - 1/19
Web-Karten © Landesvermessung Baden-Württemberg

Speichenbaum: 23.11.2017

Plangröße: 1.124m² (74,9x150,0cm)