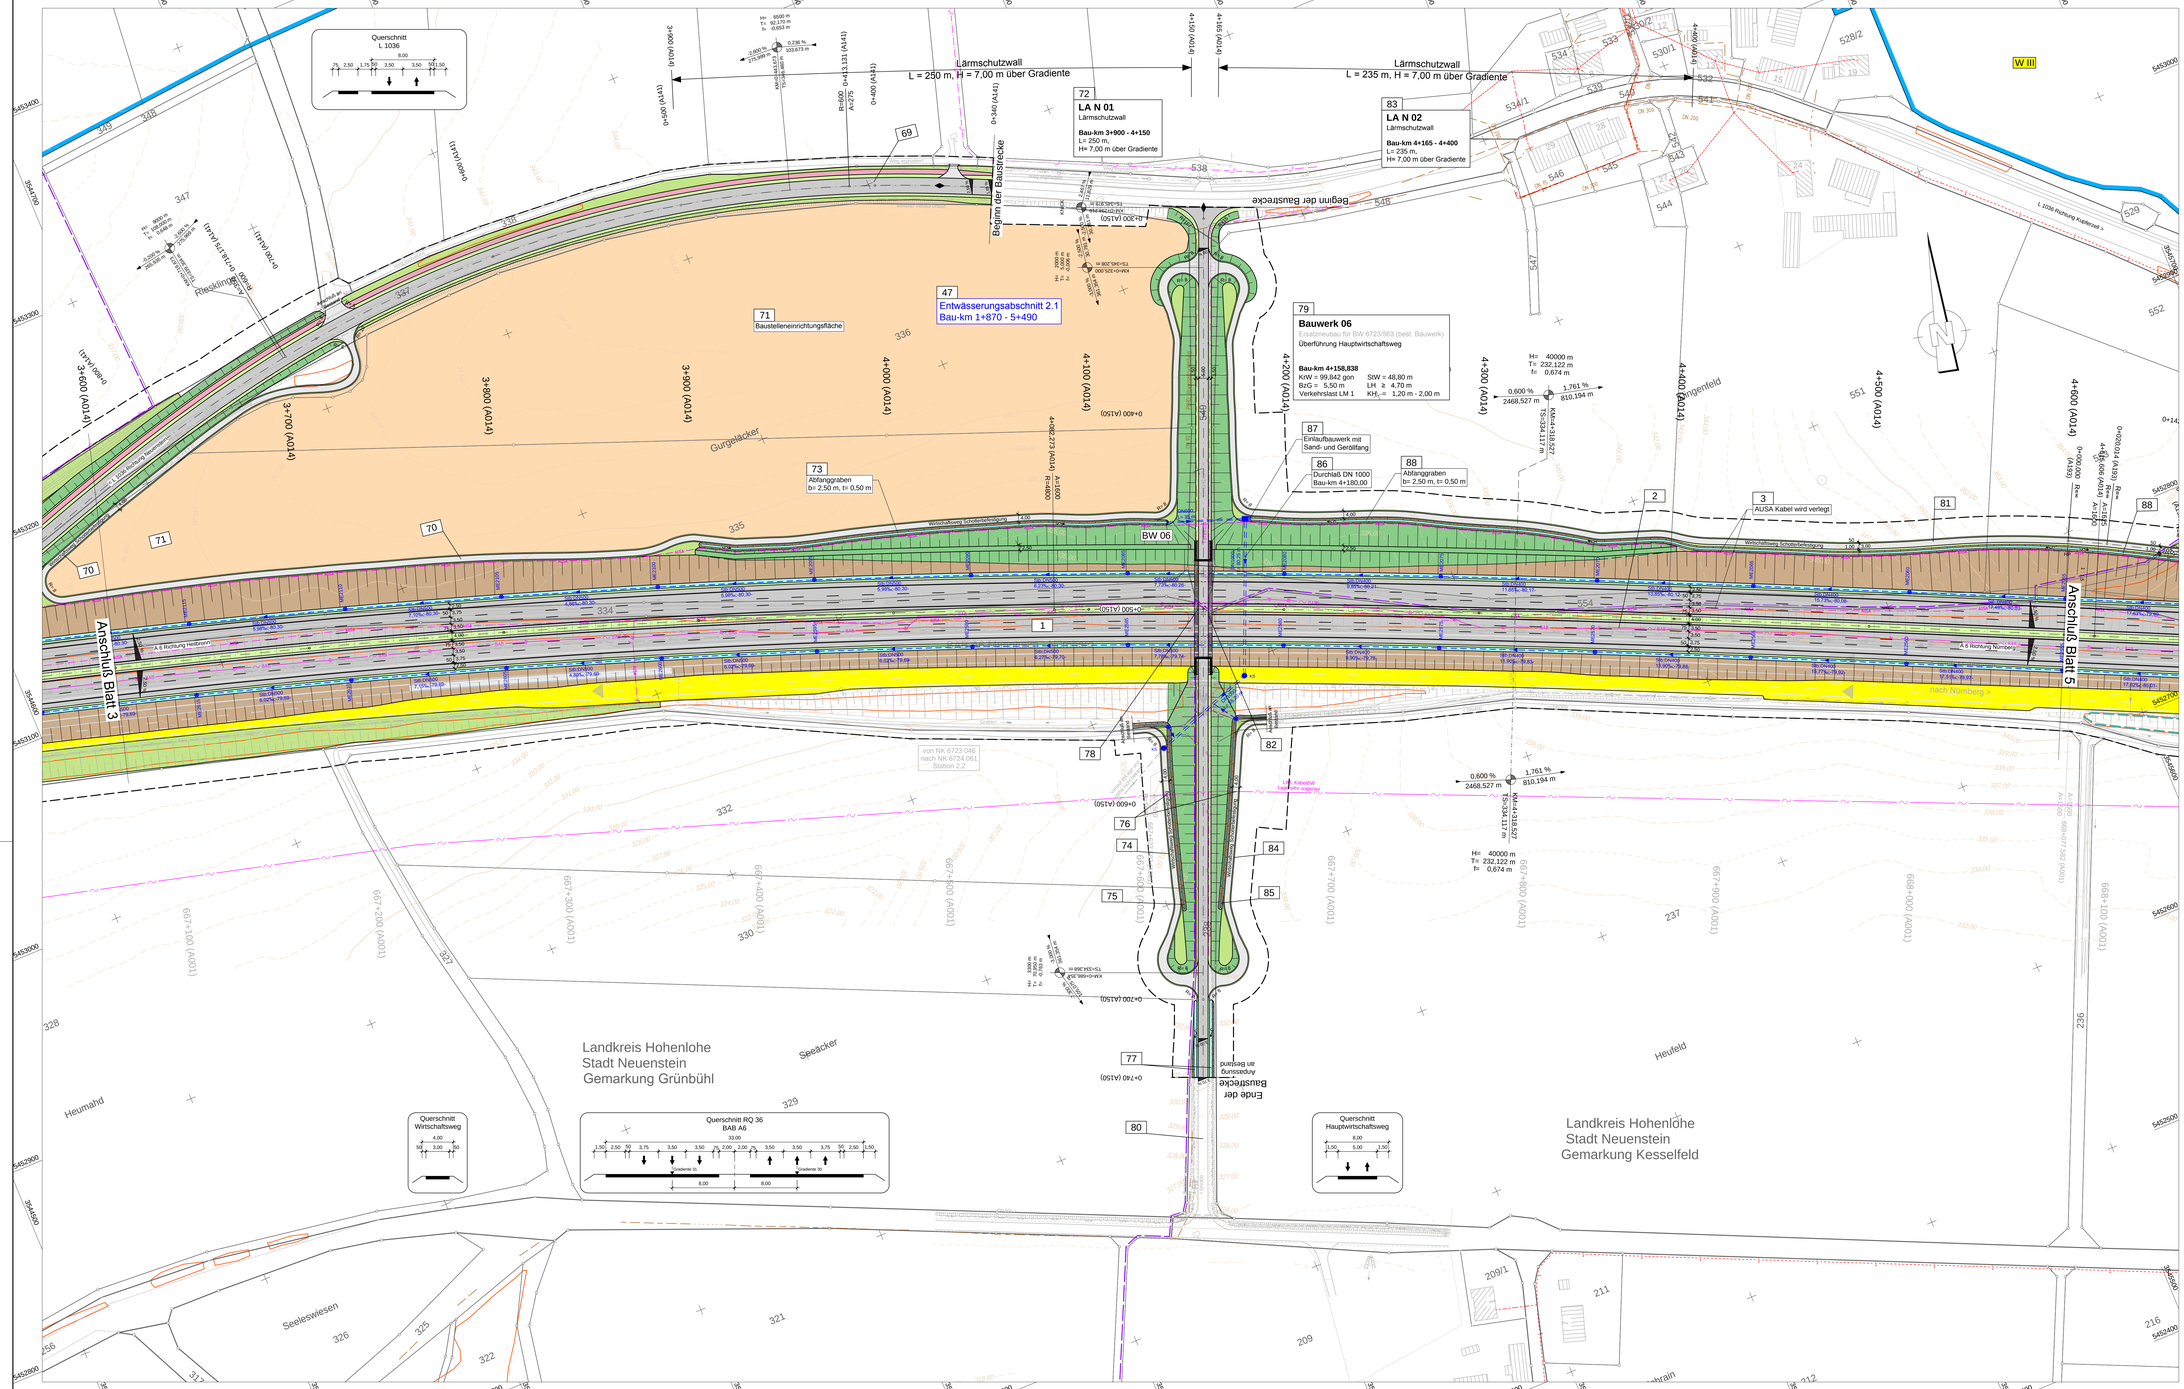


LEGENDE

- Einschnittsböschung
- Mulde
- Bankett
- Fahrbahn
- Mittelstreifen
- Fahrbahn
- Bankett
- Dammböschung
- Straßenebenflächen
- Radweg
- Gehweg
- Wirtschaftsweg
- Fahrbahnteiler / Insel
- Brücke mit Widerlager
- Lärmschutzwall
- Naturpark
- gesetzlich geschütztes Biotop
- Bodendenkmal
- Überschwemmungsgebiet
- Lärmschutzwand
- Gebäudeabbruch
- Rückbaufläche
- freizuhaltendes Sichtfeld
- Anpflanzungssicht
- Baufeldgrenze
- LBP Tabuflächen nachrichtliche Darstellung
- Baustelleneinrichtungsfläche
- Fahrbahnquerneigung
- Hochpunkt
- Tiefpunkt
- Neigungsbrechpunkt mit Angabe von Gefälle (-) und Steigung (+) in Prozent, Länge der Gefäll- (Steigungs-) Strecke und Halbmesser
- 1 Nr. im Regelungsverzeichnis
- Gemeindegrenze
- Gemarkungsgrenze
- Wasserschutzgebiet Zone I
- Wasserschutzgebiet Zone II
- Wasserschutzgebiet Zone III

Versorgungseinrichtungen
vorhanden : geplant :

- AUSA-Kabel
- Fernmeldekabel
- Lichtwellenkabel
- Gasleitung
- Stromleitung
- Freileitung
- Wasserleitung
- Mischwasserleitung
- Schmutzwasserleitung

Entwässerung
vorhanden :
- Regenwasserleitung mit Angabe von Fließrichtung

geplant :
- ME Muldeneinlauf
- KS Kontrollschacht

1 2 3 4 5 6 7 8 9 10

BUNG Ingenieure AG
69126 Heidelberg Englerstraße 4
69004 Heidelberg Postfach 101420
Tel. 06221 / 306-0
Fax 06221 / 306-200
info@bung.eu

BUNG

	Datum	Name
gezeichnet	Okt. 2017	lzs
geprüft	Okt. 2017	spj
freigegeben	26.10.2017	zlu

Heidelberg, den 30.10.2017 gez. i.V. Kohlmann

Straßenbauverwaltung
Baden-Württemberg
Regierungspräsidium Stuttgart

	Datum	Name
bearbeitet		

Nr.	Art der Änderung	Datum	Name

	von Netzknoten	nach Netzknoten	Station
Anfangsstation	6 7 2 1 2 0 0 4 5	6 7 2 1 3 0 0 4 9	0 0 4 0 0
Endstation	6 7 2 1 4 0 0 6 1	6 8 2 1 4 0 0 6 9	0 0 7 0 0

Lagesystem:	GK [X]	UTM [ ]	Stand Kataster: 2016
Höhensystem:	NN [X]	NHN [ ]	Bestandsvermessung: 2016

FESTSTELLUNGSENTWURF

Straßenbauverwaltung Baden-Württemberg
Straße: A 6 Heilbronn - Nürnberg
Nächster Ort: Neuenstein

Unterlage 5.2
Blatt-Nr. 4

Lageplan

Bau-km 3+600 - 4+600

PROJIS-Nr.: 08 0199 20 30
PSP- Element: V.2111.A0006 .A07

Maßstab: 1 : 1.000

A 6
6-streifiger Ausbau zwischen dem
AK Weinsberg und der Landesgrenze BW/BY
Öhringen - Kupferzell (PA A6-3)
Bau-km 0+000 bis 10+026,598
(BAB-km 663+484,726 bis 673+500)

Aufgestellt:
Regierungspräsidium Stuttgart
Abt. 4 Straßenwesen und Verkehr
Ref. 44 Straßenplanung

Stuttgart, den 03.11.2017

Geobasisdaten © Landesamt für Geoinformation und Landentwicklung Baden-Württemberg, www.lgl-bw.de, Az.: 2851.9 - 1/19
Geofachdaten © Landesverwaltung Baden-Württemberg

Speicherdatum: 22.11.2017

Plangröße: 0.99m², (74.4x132.3cm)