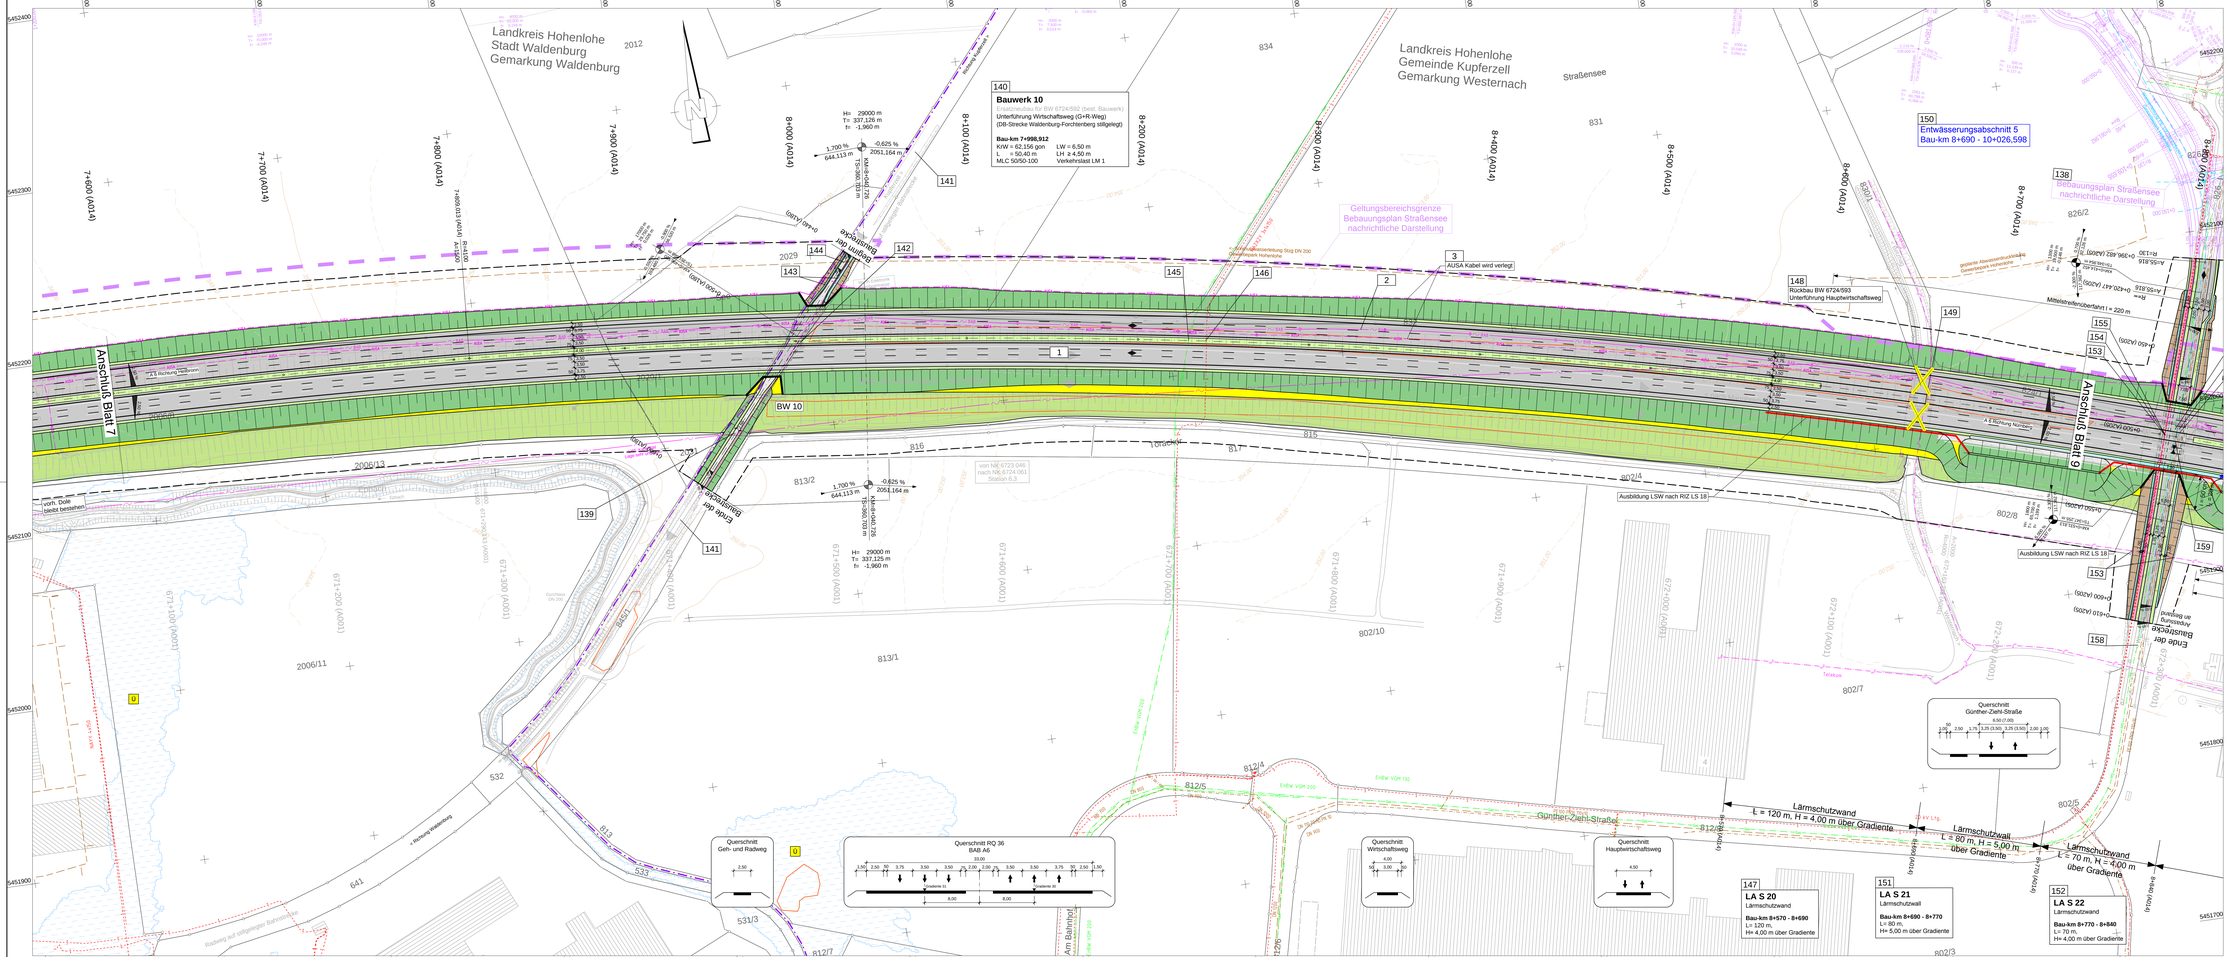


LEGENDE

- Einschnittsböschung
- Mulde
- Bankett
- Fahrbahn
- Mittelstreifen
- Fahrbahn
- Bankett
- Dammböschung
- Straßennebenflächen
- Radweg
- Gehweg
- Wirtschaftsweg
- Fahrbahnteiler / Insel
- Brücke mit Widerlager
- Lärmschutzwall
- Naturpark
- gesetzlich geschütztes Biotop
- Bodendenkmal
- Überschwemmungsgebiet
- Lärmschutzwand
- Gebäudeabbruch
- Rückbaufläche
- freizuhaltendes Sichtfeld
- Annäherungssicht
- Baufeldgrenze
- LBP Tabuflächen
- nachrichtliche Darstellung
- Baustelleneinrichtungsfläche
- Fahrbahnquerneigung
- Hochpunkt
- Tiefpunkt
- Neigungsbruchpunkt mit Angabe von Gefälle (-) und Steigung (+) in Prozent, Länge der Gefäll- (Steigungs-) Strecke und Halbmesser
- 1 Nr. im Regelungsverzeichnis
- Gemeindegrenze
- Gemarkungsgrenze
- Wasserschutzgebiet Zone I
- Wasserschutzgebiet Zone II
- Wasserschutzgebiet Zone III

Versorgungseinrichtungen
vorhanden: / geplant:
- AUSA-Kabel
- Fernmeldekabel
- Lichtwellenkabel
- Gasleitung
- Stromleitung
- Freileitung
- Wasserleitung
- Mischwasserleitung
- Schmutzwasserleitung

Entwässerung
vorhanden: Regenwasserleitung mit Angabe von Fließrichtung
geplant: ME Muldeneinlauf, KS Kontrollschacht

	Datum	Name
gezeichnet	Okt. 2017	lzs
geprüft	Okt. 2017	sjq
freigegeben	26.10.2017	zlu

BUNG Ingenieure AG
69126 Heidelberg Englerstraße 4
69004 Heidelberg Postfach 101420
Tel. 06221 / 99 01 0
Fax. 06221 / 99 01 99
info@bung-ag.de

Heidelberg, den 30.10.2017 ppa. i.V. Kohlmann

Straßenbauverwaltung Baden-Württemberg
Regierungspräsidium Stuttgart

	Datum	Name
bearbeitet		

Nr.	Art der Änderung	Datum	Name

	von Netzknoten	nach Netzknoten	Station
Anfangsstation	6 7 2 2 0 4 5 5	6 7 2 3 0 4 9 9	6 0 0 0
Endstation	6 7 2 4 0 6 1 1	6 8 2 4 0 6 9 9	0 7 0 0

Lagesystem: GK [X] UTM [ ] Stand Kataster: 2016
Höhensystem: NN [X] NHN [ ] Bestandsvermessung: 2016

FESTSTELLUNGSENTWURF

Straßenbauverwaltung Baden-Württemberg
Straße: A 6 Heilbronn - Nürnberg
Nächster Ort: Neuenstein
PROJIS-Nr.: 08 0199 20 30
PSP- Element: V.2111.A0006.A07

Unterlage 5.2
Blatt-Nr. 8
Lageplan
Bau-km 7+600 - 8+750
Maßstab: 1 : 1.000

A 6
6-streifiger Ausbau zwischen dem
AK Weinsberg und der Landesgrenze BW/BY
Ohringen - Kupferzell (PA-Nr.3)
Bau-km 0+000 bis 10+026,598
(BAB-km 663+464,726 bis 673+500)

Aufgestellt:
Regierungspräsidium Stuttgart
Abt. 4 Straßenwesen und Verkehr
Ref. 44 Straßenplanung
Stuttgart, den 03.11.2017

Geobasisdaten: © Landesamt für Geoinformation und Landentwicklung Baden-Württemberg, www.lgl-bw.de, Az.: 2851.3-1/19
Geofachdaten: © Landesvermessung Baden-Württemberg

Speicherdatum: 31.11.2017

Plangröße: 0.85m² (59.41x10.5cm)