



Legende

- Auftrag
- Abtrag
- Decke/Gradiente
- vorhandenes Gelände
- Ausrundung Anfang / Ende
- Hochpunkt / Tiefpunkt
- Einmündung rechts
- Einmündung links

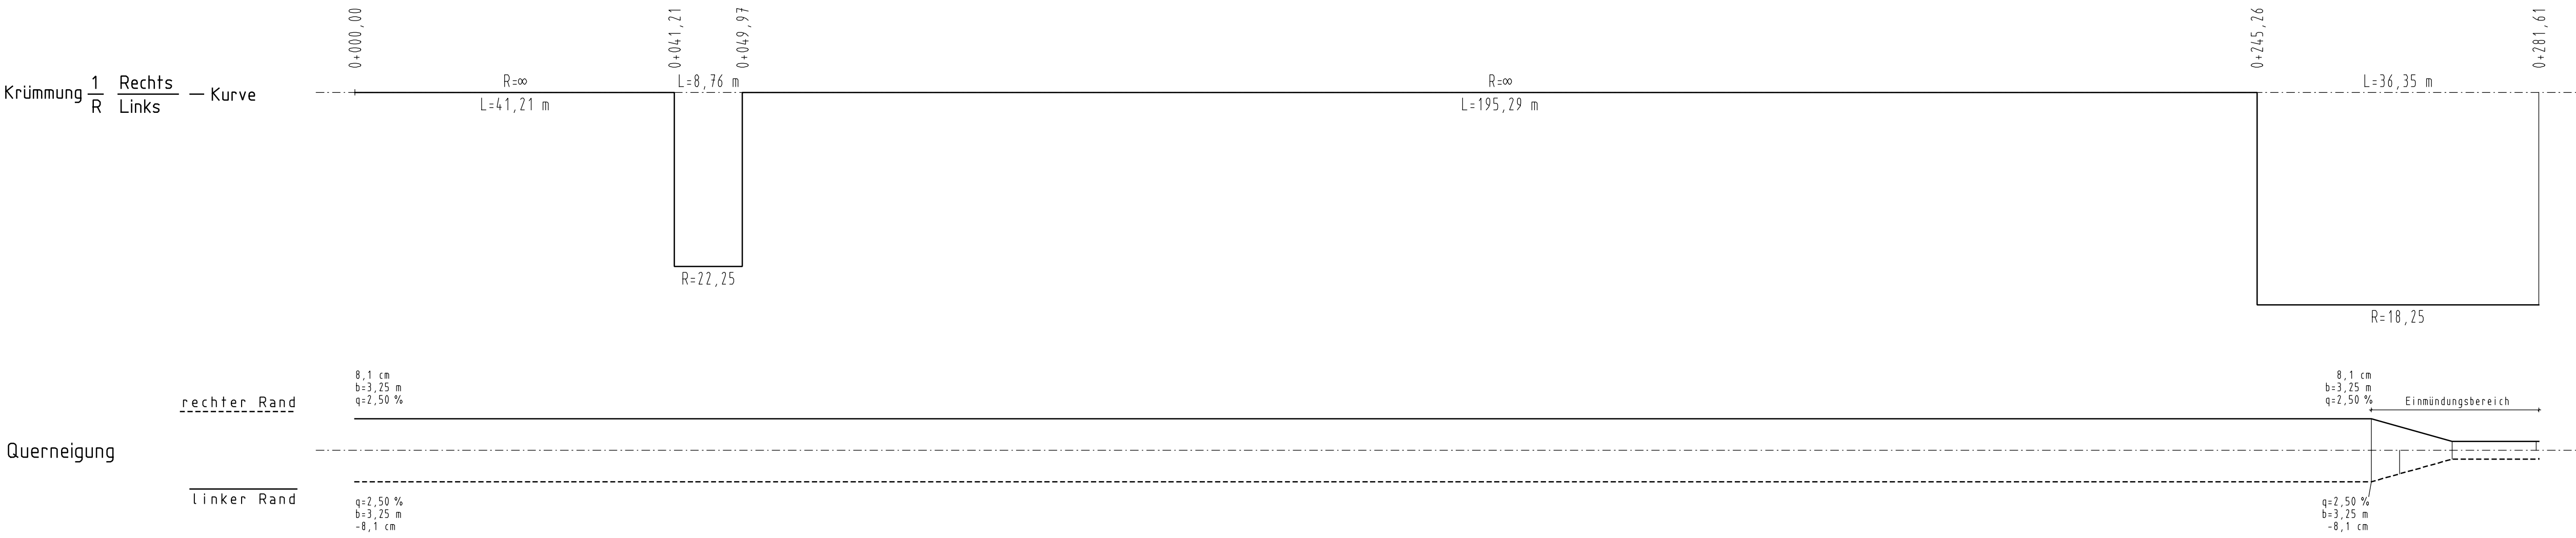

Höhensystem: NN Lagesystem: RD 83

 <div>Bernhardstraße 68 70372 Stuttgart Tel. +49 7141 5125 0 Fax +49 7141 5125 556 E-Mail: info@iproplan.de</div> <div>09126 Chemnitz Internet: www.iproplan.de E-Mail: info@iproplan.de</div> <div>BERATUNGS- INGENIEURE UND ARCHITEKTEN</div>	gezeichnet	Datum	Name
	geprüft	08.01.2015	Langer
	freigegeben		

 <div>Straßenbauverwaltung Baden-Württemberg Regierungspräsidium Stuttgart</div>	bearbeitet	Datum	Name

Nr.	Art der Änderung	Datum	Name


	von Netzknoten	nach Netzknoten	Station
Anfangsstation	6 9 2 1 0 5 7		5 4 7 3 8 0
Endstation		6 9 2 1 0 0 1	5 4 8 1 2 4

Lagesystem:	GK <input checked="" type="checkbox"/>	UTM <input type="checkbox"/>	Stand Kataster:	2012
Höhensystem:	NN <input checked="" type="checkbox"/>	NHN <input type="checkbox"/>	Bestandsvermessung:	2008

FESTSTELLESENTWURF

Straßenbauverwaltung Baden-Württemberg		Unterlage	6
Straße:	A 81	Blatt-Nr.	6
Nächster Ort:	Ilsfeld	Höhenplan Fahrgasse 2 Lkw-Modul (Achse 709)	
PROJIS-Nr.:			
PSP- Element:	V 2111.A 0081.A 01.117.07		
		Maßstab:	1 : 500/50

Tank- und Rastanlage
A 81 Wunnenstein-West

Aufgestellt: Regierungspräsidium Stuttgart Abt. 4 Straßenwesen und Verkehr Ref. 44 Planung Stuttgart, den 08.01.2015	
--	---