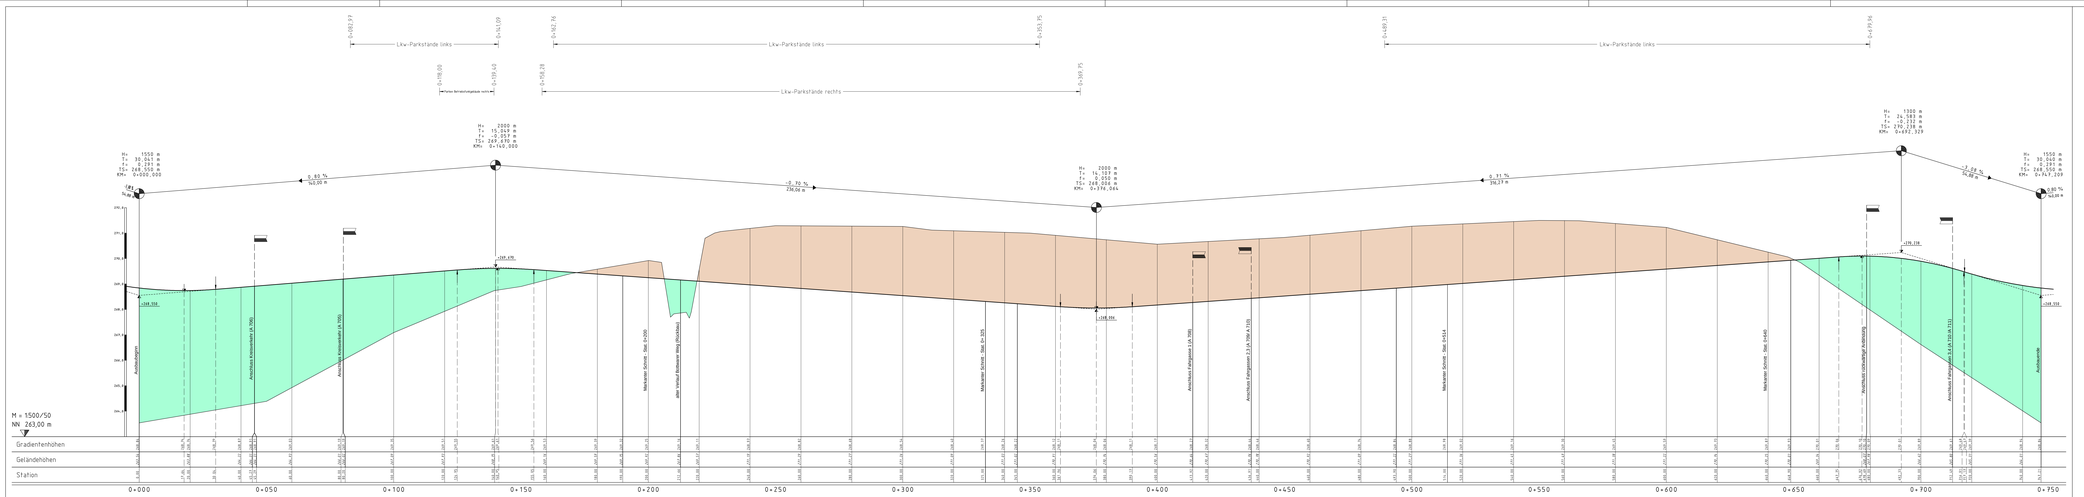

Legende

- Auftrag
- Abtrag
- Decke/Gradiente
- vorhandenes Gelände
- Ausrundung Anfang / Ende
- Hochpunkt / Tiefpunkt
- Einmündung rechts
- Einmündung links

Höhensystem: NN

Lagesystem: RD 83

ipro plan Planungsgesellschaft mbH	Bertha-Kraft-Str. 30 · 89231 Neu-Ulm Tel.+49 (731) 9 70 99-0 · Fax +49 (731) 9 70 99-99 E-Mail info@iproplan.de · www.iproplan.de	Datum	Name
	BERATENDE INGENIEURE UND ARCHITEKTEN	gezeichnet: 06.01.2015	Kneipel
		gepr.: 06.01.2015	Langer
		freigegeben	

Straßenbauverwaltung Baden-Württemberg Regierungspräsidium Stuttgart	Datum	Name
	bearbeitet	

Nr.	Art der Änderung	Datum	Name

Anfangsstation:	von Netzknoten								nach Netzknoten								Station					
	6	9	2	1	2	1	5	7									1	5	4	2	0	2
Endstation																	1	6	2	1	8	5

Lagesystem:	GK	UTM	Stand Kataster:	2012
Höhensystem:	NN	NHN	Bestandsvermessung:	2008

FESTSTELLUNGSENTWURF

Straßenbauverwaltung Baden-Württemberg		Unterlage	6
Straße:	A 81	Blatt-Nr.	4
Nächster Ort:	Böblid	Höhenplan Fahrgasse Lkw-Modul (Achse 107)	
PROJEKT-Nr.		Maßstab:	1 : 500/50
PSP- Element:	V 2111.A 0080.A 01.117.07		

Tank- und Rastanlage
A 81 Wurmersbein-West

Aufgestellt:
Regierungspräsidium Stuttgart
Abt. 4 Straßenwesen und Verkehr
Ref. 44 Planung

Stuttgart, den 08.01.2015