
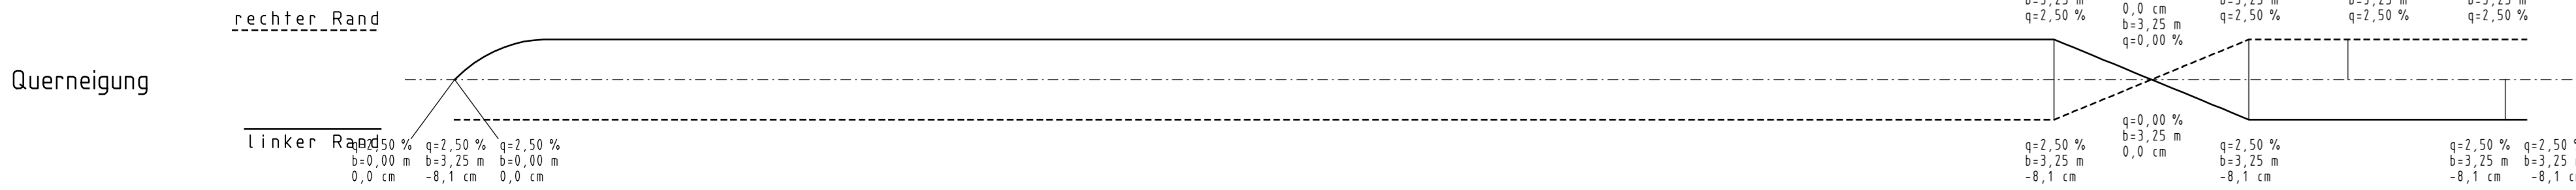


M = 1:500/50  
NN 267,00 m

Station	0+000	0+050	0+100	0+150	0+200
Geländehöhen	268,74 271,66	268,82 271,59	268,88 271,60	269,02 271,69	269,16 271,67
Gradientenhöhen	268,74 271,66	268,82 271,59	268,88 271,60	269,02 271,69	269,16 271,67

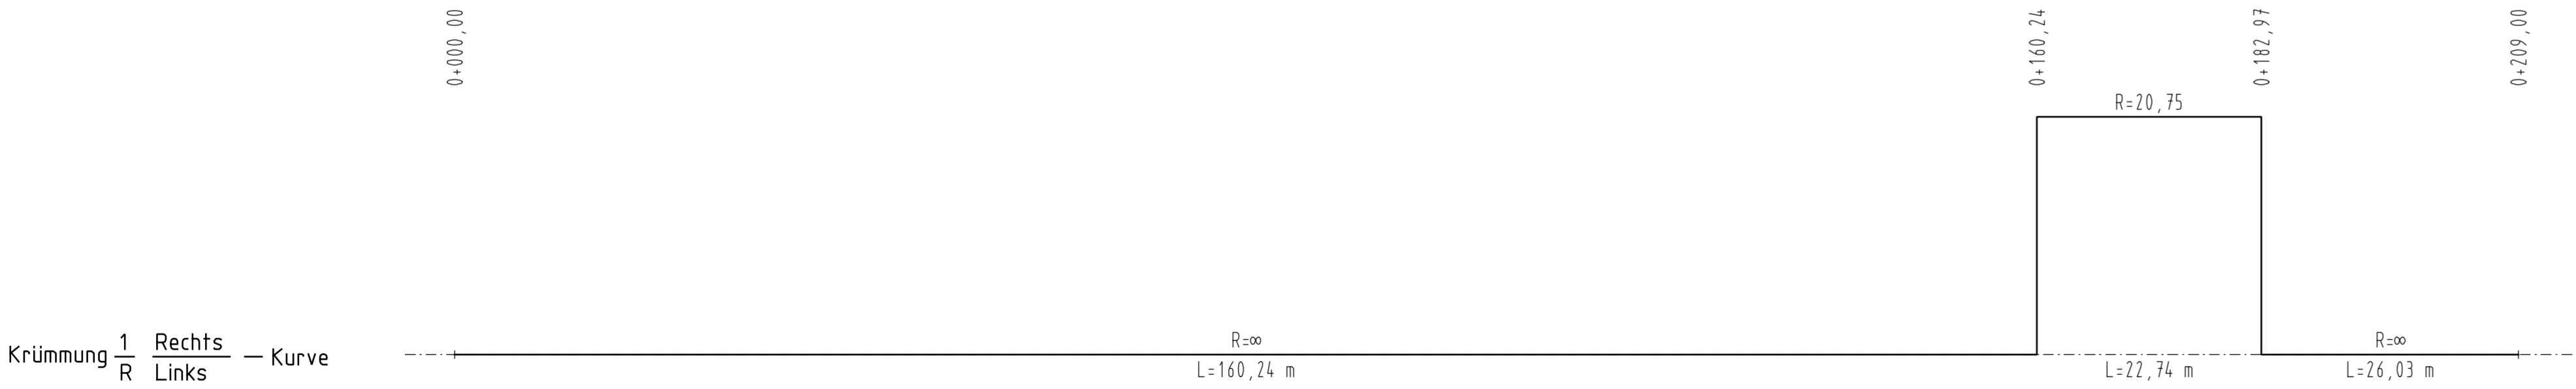

Legende

Auftrag

Abtrag

Decke/Gradiente

vorhandenes Gelände

Ausrundung Anfang / Ende

Hochpunkt / Tiefpunkt

Einmündung rechts

Einmündung links

Höhensystem: NN Lagesystem: RD 83

 Planungsgesellschaft mbH Bernhardsstraße 68 Fon (+49 371) 5265 0 Fax (+49 371) 5265 556 E-mail info@iproplan.de BERATENDE INGENIEURE UND ARCHITEKTEN	gezeichnet	Datum	Name
	geprüft	08.01.2015	Kneipel
	freigegeben	08.01.2015	Langer

 Straßenbauverwaltung Baden-Württemberg Regierungspräsidium Stuttgart	bearbeitet	Datum	Name

Nr.	Art der Änderung	Datum	Name

von Netzknoten	nach Netzknoten	Station
6 9 2 1 0 5 7		5 4 7 3 8 0
Endstation	6 9 2 1 0 0 1	5 4 8 1 2 4

Lagesystem:	GK <input checked="" type="checkbox"/>	UTM <input type="checkbox"/>	Stand Kataster:	2012
Höhensystem:	NN <input checked="" type="checkbox"/>	NHN <input type="checkbox"/>	Bestandsvermessung:	2008

## FESTSTELLUNGSENTWURF

Straßenbauverwaltung Baden-Württemberg	Unterlage	6
Straße: A 81	Blatt-Nr.	8
Nächster Ort: Ilsfeld	Höhenplan	
PROJIS-Nr.:	Fahrgasse 4 Lkw-Modul	
PSP- Element: V 2111.A 0081.A 01.117.07	(Achse 711)	
	Maßstab:	1 : 500/50

Tank- und Rastanlage  
A 81 Wunnenstein-West

Aufgestellt:  
Regierungspräsidium Stuttgart  
Abt. 4 Straßenwesen und Verkehr  
Ref. 44 Planung  
Stuttgart, den 08.01.2015