


**Maßgebliche Konflikte durch die Umgestaltung der AS Esslingen und den Ausbau des Knotenpunkts L 1202 / Neuhauser Straße**

- Bau- und anlagenbedingte Beeinträchtigung von Biotopen und Böden
- Gefahr der Tötung, Verletzung oder Störung von gehöly- und bodenbrütenden Vögeln
- Bau- und anlagenbedingte Beeinträchtigung von Lebensräumen der Zauneidechse

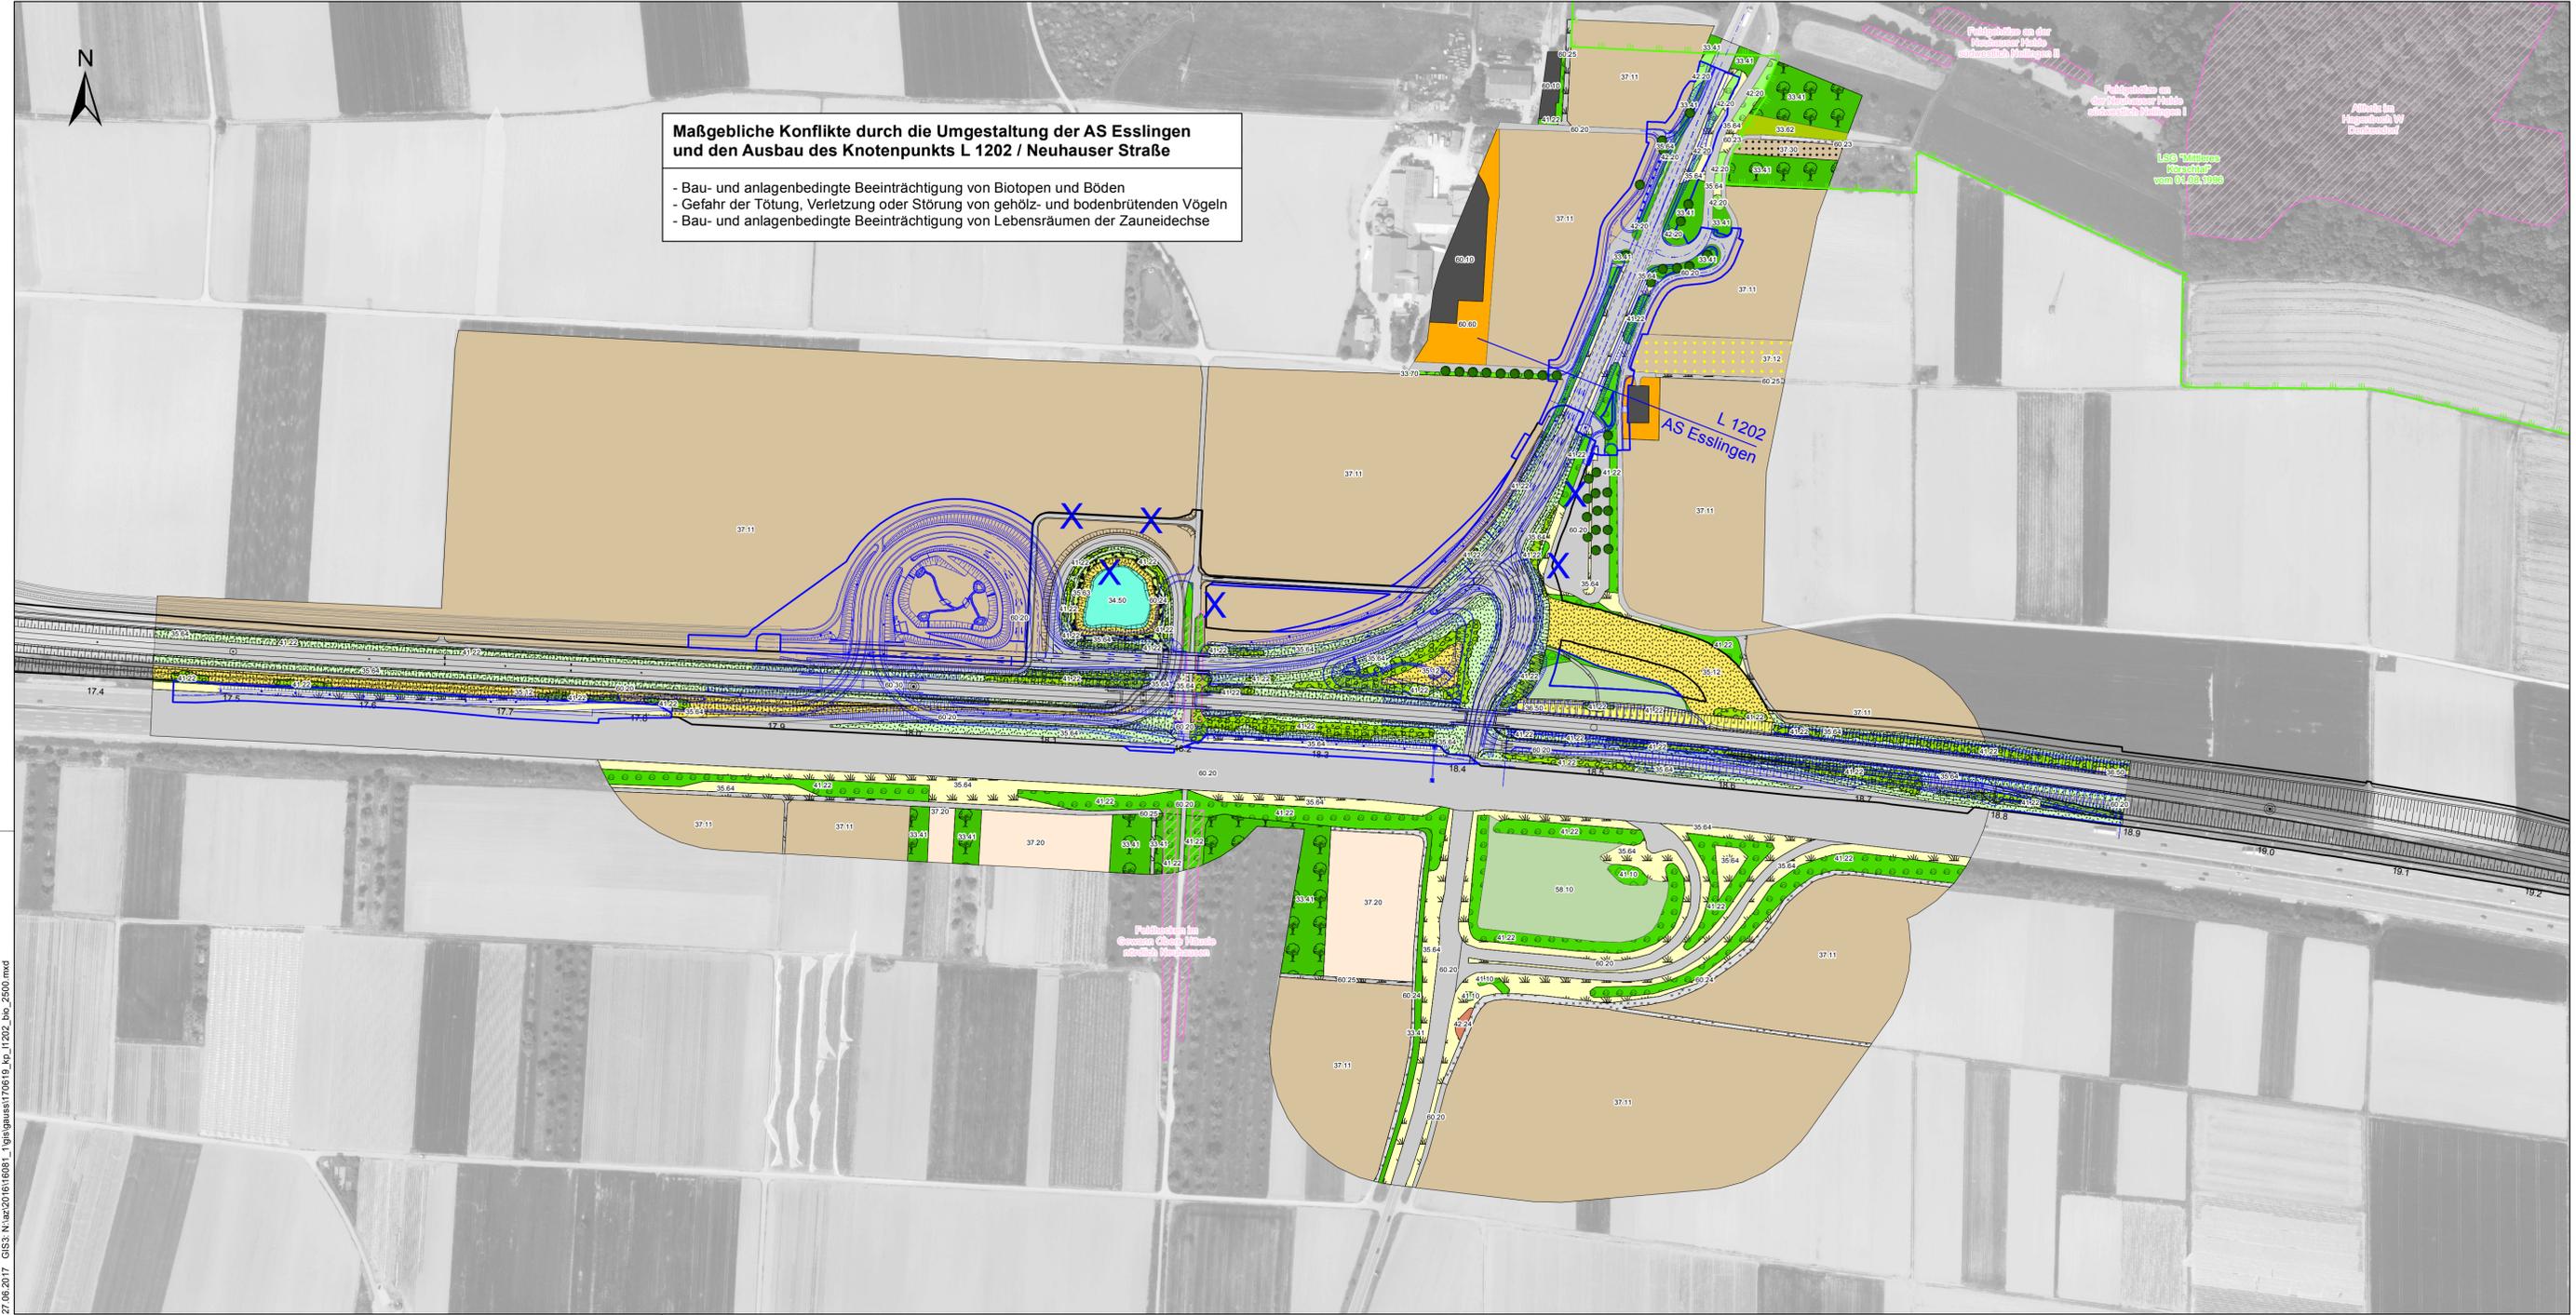

**Legende**

**Biotope**

- 33.41 Fettwiese mittlerer Standorte
- 33.41, 45.40 Fettwiese mittlerer Standorte/ Streuobstbestand
- 33.62 Rotationsgrünland oder Grünlandansaat
- 33.70, 45.10 Trittplanzenbestand/ Baumreihe
- 35.64 Grasreiche ausdauernde Ruderalvegetation
- 37.11 Acker mit fragmentarischer Unkrautvegetation
- 37.12 Acker mit Unkrautvegetation basenreicher Standorte
- 37.20 Mehrjährige Sonderkultur
- 37.30 Feldgarten
- 41.10 Feldgehölz
- 41.22 Feldhecke mittlerer Standorte
- 42.20 Gebüsch mittlerer Standorte
- 42.24 Brombeer-Schlehen-Gebüsch mittlerer Standorte
- 45.30 Einzelbaum
- 58.10 Sukzessionswald aus Laubbäumen
- 60.10 Bauwerk
- 60.20 Straße, Weg oder Platz
- 60.23, 60.24 Unbefestigter Weg oder Platz
- 60.25 Grasweg
- 60.60 Garten/ Gartenbrache

**Planfestgestellte Maßnahmen des Großprojektes Stuttgart - Ulm PFA 1.4**

- Hecken (41.22 Feldhecke mittlerer Standorte)
- Landschaftsrassenansaat (35.64 Grasreiche ausdauernde Ruderalvegetation)
- Sukzession, Saumzone (35.12 Mesophytische Saumvegetation; 35.63 Ausdauernde Ruderalvegetation frischer bis feuchter Standorte)
- Magerstandorte (36.50 Magerrasen basenreicher Standorte)
- Entwicklung Feuchtbiotop (34.50 Röhricht)
- Schotterrasen (60.24 Unbefestigter Weg oder Platz)
- Versiegelte Fläche (60.20 Straße, Weg oder Platz; 60.30 Gleisbereich)

Textfelder:  
50.10 Biotopnummer

**Schutzgebiete**

- Landschaftsschutzgebiet
- Geschützte Biotope nach NatSchG oder LWaldG

**Sonstiges**

- 24.0 Technische Planung mit Kilometrierung, planfestgestellt
- Baufeld, planfestgestellt

**Planung A 8 Umgestaltung der AS Esslingen**

- Technische Planung, entfällt
- Technische Planung
- Baufeld

Baader Konzept GmbH Zum Schießwasen 7 91710 Gunzenhausen  Gunzenhausen, den 30.11.2016		12.5302.T	Datum	Name
		gezeichnet	Nov. 16	Krause
		geprüft	Nov. 16	Pfäfler
		freigegeben	30.11.2016	Koch

	Straßenbauverwaltung Baden - Württemberg Regierungspräsidium Stuttgart	Datum	Name
		bearbeitet	

Nr.	Art der Änderung	Datum	Name

Anfangsstation	von Netzknoten				nach Netzknoten				Station									
	7	3	2	1	0	9	2	7	3	2	1	0	5	8				
Endstation	7	3	2	1	0	5	8	7	2	2	1	0	8	9				

Lagesystem:	GK	<input checked="" type="checkbox"/>	UTM	<input type="checkbox"/>	Stand Kataster:	2011
Höhensystem:	DB	<input checked="" type="checkbox"/>	NHN	<input type="checkbox"/>	Bestandsvermessung:	2011

**FESTSTELLUNGSENTWURF**

Straßenbauverwaltung Baden - Württemberg	Unterlage 12.2
Straße: A 8 Karlsruhe - München	Blatt-Nr. 1
Nächster Ort: Neuhausen a.d.F.	Biotope Bestand
	NBS-km 17,825 - 18,716
PSP- Element: V.2100.S0021.E99	Maßstab: 1:2500

**A 8  
Umgestaltung der AS Esslingen**

Aufgestellt:  
Regierungspräsidium Stuttgart  
Abt. 4 Straßenwesen und Verkehr  
Ref. 44 Straßenplanung  
Stuttgart, den 30.06.2017