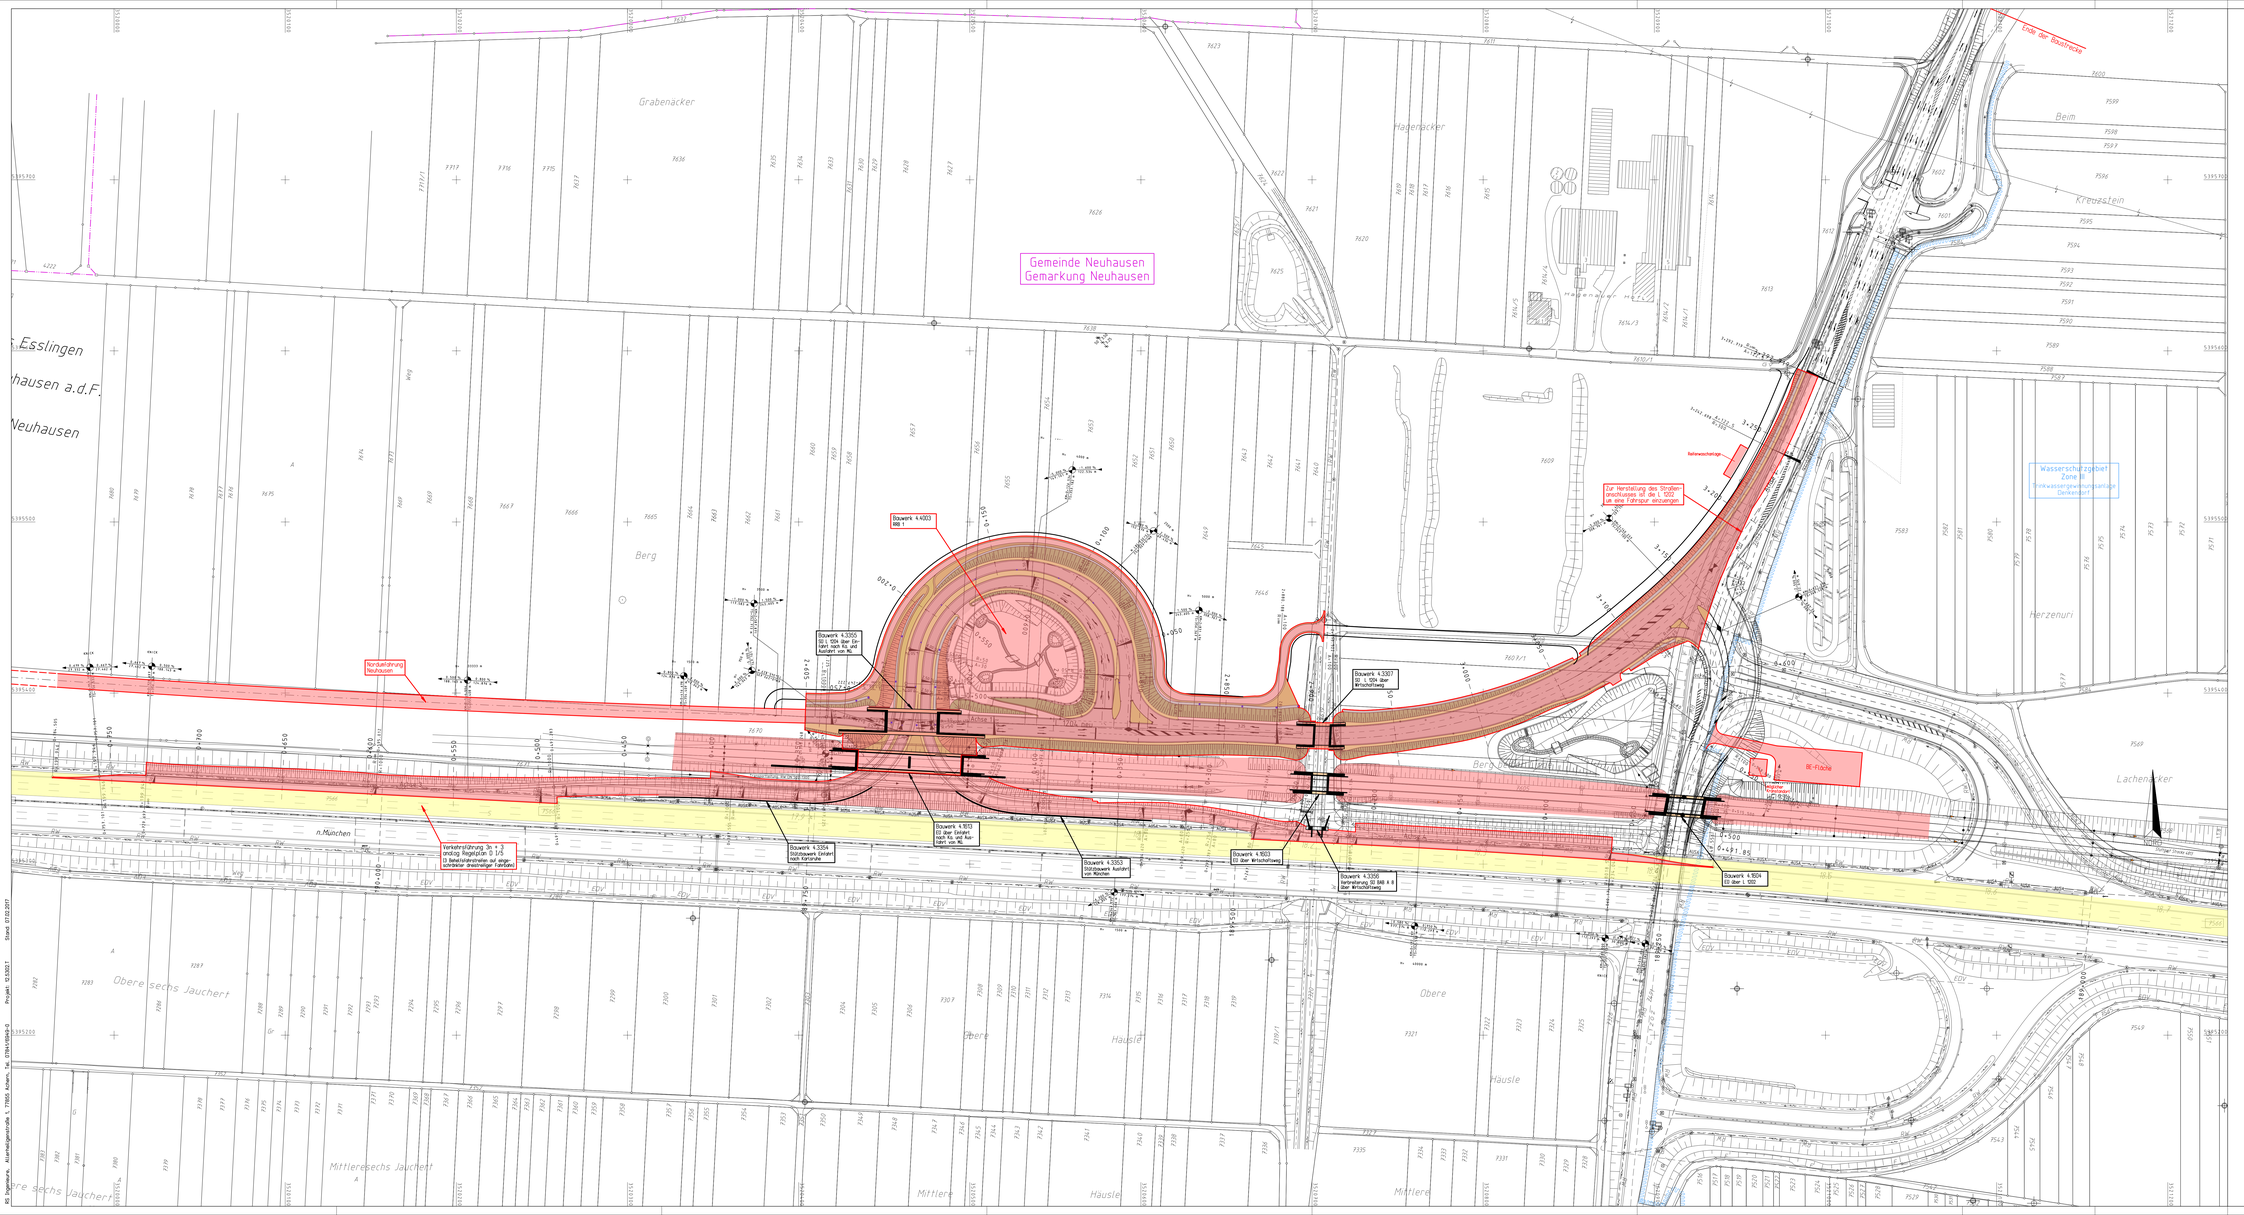

Legende (Planung)

- Neubau Straße/Erdbau in der aktuellen Bauphase
- Neubau Bauwerk in der aktuellen Bauphase
- Fertiggestellte Straße
- Fertiggestelltes Bauwerk
- Verkehrsführung 3n+3 BAB 8
- Erdarbeiten zwischen den Bahnbauwerken

nur zur Information

RS Ingenieure	Beratende Ingenieure VBI Bauingenieurbüro	D-77855 Achern Allerheiligenstraße 1 Telefon 07841/6949-0 Telefax 07841/6949-90	

	Datum	Name
12.5302.T		
gezeichnet	Nov. 16	Vogt
geprüft	Nov. 16	Vogt
freigegeben	21.11.2016	Scharbert

Straßenbauverwaltung Baden - Württemberg
Regierungspräsidium Stuttgart

	Datum	Name
bearbeitet		

Nr.	Art der Änderung	Datum	Name

	von Netzknoten	nach Netzknoten	Station
Anfangsstation	7321092	7321058	0360
Endstation	7321058	7321089	0565

Lagesystem:	GK X UTM	Stand Kataster:	2011
Höhensystem:	DB X NHN	Bestandsvermessung:	2011

FESTSTELLUNGSENTWURF

Straßenbauverwaltung Baden - Württemberg
Straße: A 8 Karlsruhe - München
Nächster Ort: Neuhausen a.d.F.
PSP- Element: V.2100.S0021 .E99

Unterlage 15.1
Blatt-Nr. 2
Lageplan
Bauphase 2
Maßstab: 1:1000

A 8
Umgestaltung der AS Esslingen

Aufgestellt:
Regierungspräsidium Stuttgart
Abt. 4 Straßenwesen und Verkehr
Ref. 44 Straßenplanung
Stuttgart, den 30.06.2017

Geobasisdaten © Landesamt für Geoinformation und Landentwicklung Baden-Württemberg, www.lgl.bw.de, Az. 2851.3-1/19

RS Ingenieure, Allerheiligenstraße 1, 77855 Achern, Tel. 07841/6949-0 Projekt: 12.5302.T Stand: 07.02.2017