


H= 30000 m  
T= 435.001 m  
f= -3.154 m  
TS= 732.655 m  
KM= 16+342.714


<b>BW 7423 519</b> <b>UF Mautfreier Anschluss</b> <b>Abfahrtsrampe</b>	
Km-BAB	18-046.343
Km-Straße	0-311.164
Krz.Winkel	72,15 gon
Länge~	58,80 m
L.W.	9,00 m
L.H.±	4,70 m
Br.Kl.	60/30

H= 20000 m  
T= 364.998 m  
f= -3.331 m  
TS= 746.936 m  
KM= 18+722.778

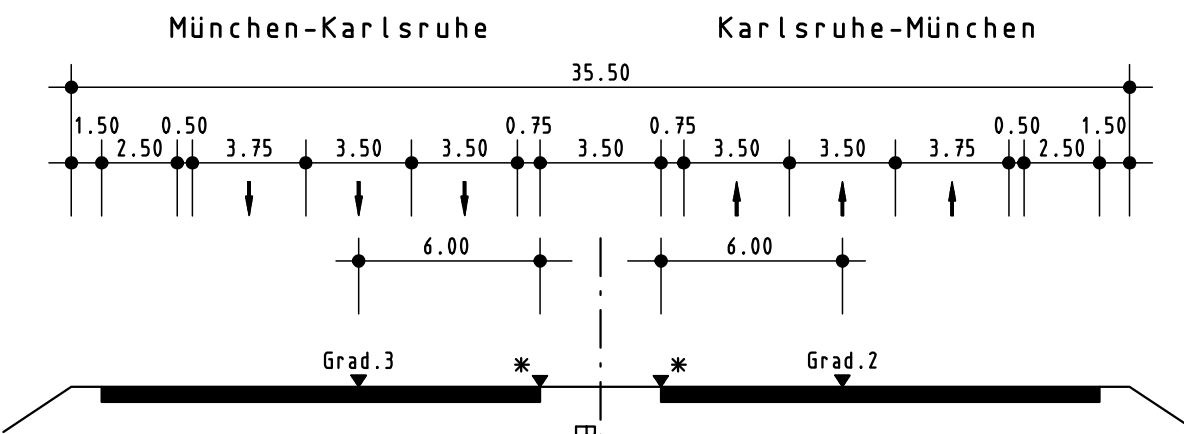


Zur besseren Übersichtlichkeit ist im Höhenplan nur die Gradiente der  
 Fahrbahn München-Karlsruhe dargestellt.

\* Zwischen Bau-km 10+200-10+900  
 liegen die Gradienten am jeweiligen  
 Außenrand des inneren Randstreifens

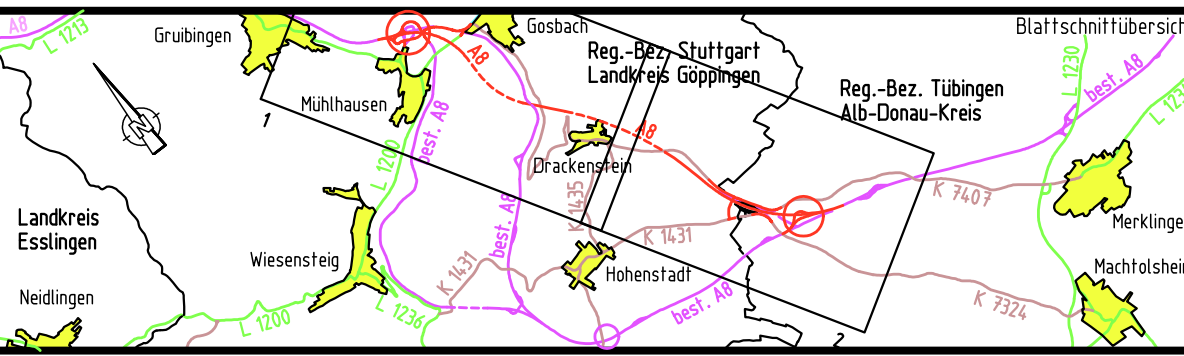

<b>BUNG Ingenieure AG HEIDELBERG</b> 69126 Heidelberg Englerstraße 4 69004 Heidelberg Postfach 101420 Tel.: 06221 / 306-0 Fax: 06221 / 306-220 Reutlinger.Friedrich@BUNG-AG.de Heidelberg, den 17.05.2004		<b>BUNG</b> Beratende Ingenieure		7303.01 Datum Zeichen bearbeitet Mai 2004 cic/fhk/ze gezeichnet Mai 2004 srs
gez. Kohlmann		Geprüft, gez. Reutlinger Heidelberg, den 14.05.2004		

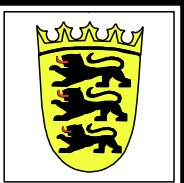**Straßenbauamt Ellwangen Dienststelle Heidenheim**

Nr.	Art der Änderung	Datum	Name

PROJIS - Nummer						Straßenplan Nr.			
Land	Jahr	laufende Nummer		VKE	Vertrag				
08	90	05	15	00	01	00	07		

	von Netzknoten						nach Netzknoten						Station					
Anfangsstation	7	4	2	3	0	1	0	7	4	2	3	0	2	6	8	8	5	
Endstation	7	4	2	3	0	3	0	7	4	2	4	0	2	7	4	9	7	

**Straßenbauverwaltung Baden - Württemberg**  
**Straße: A 8 Karlsruhe - München**  
**Streckenabschnitt: Mühlhausen - Hohenstadt**

**BAB A8**  
**6 streifiger Ausbau**  
**Bau-km 10+200 – 18+478**  
**Planfeststellung**

Straßenbauamt Ellwangen  
Dienststelle Heidenheim

Aufgestellt:  
Heidenheim, den 19.05.04

Unterlage 4  
Blatt Nr. 2

Datum	Zeichen
20.03/2004	Bellermann
15.05.03	SBA-DS HDH Bellermann RPS Richter

Übersichtsplan:  
Bau-km 15+200 bis Bau-km 18+478  
Maßstab: **1:5000/500**

---

ation	von Netzknoten				nach Netzknoten			
	7	4	2	3	7	4	2	3
	0	1	0	0	0	2	6	6
	7	4	2	3	7	4	2	3
	0	3	0	0	0	7	4	2

iverwaltung Baden - Württemberg  
 8 Karlsruhe - München  
 schnitt: Mühlhausen - Hohenstadt

Unterlage  
 Blatt Nr. 2

Datum  
 14/2/2004  
 15:05.03

**BAB A8**  
**S streifiger Ausbau**  
**-km 10+200 - 18+478**

**Planfeststellung**

nbauplatz Ellwangen  
 stelle Heidenheim

den 19.05.04

1:5000/0

wird erstellt durch Deckblatt vom 09.05.2005