
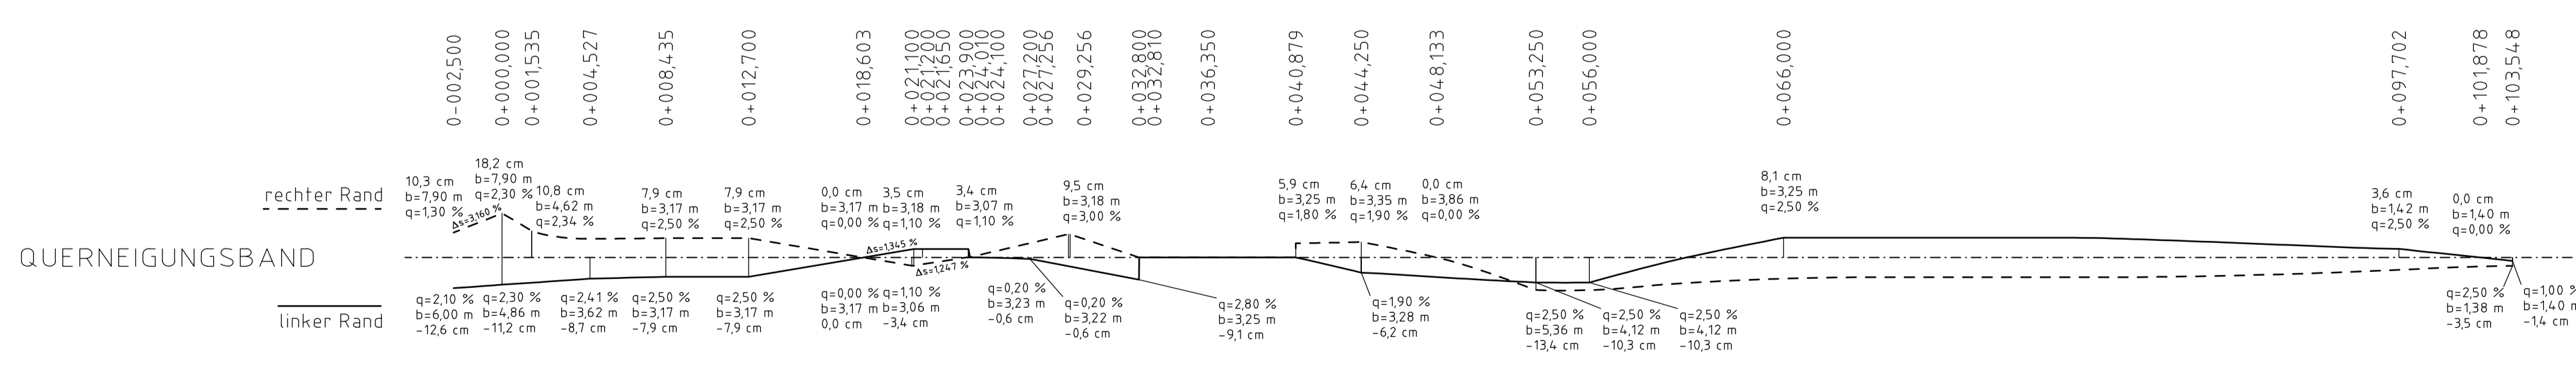


M = 1:250/25
NHN 160,00

Station±###	0+000	0+000,000	0+004,375	0+008,435	0+023,439	0+029,256	0+046,622	0+059,259	0+083,191	0+098,877	0+103,548	0+100																				
Gradiente	-2,500	0,000	0,000	0,000	0,000	0,000	0,000	0,000	0,000	0,000	0,000	0,000																				
Gelaende	-2,500	162,510	162,486	162,472	162,452	162,200	161,973	161,932	161,894	161,979	162,062	162,077	162,194	162,187	162,165	162,208	162,372	162,421	162,372	162,340	162,008	161,958	161,818	161,808	161,784	161,713	161,547	161,369	161,369	161,056	160,889	160,419

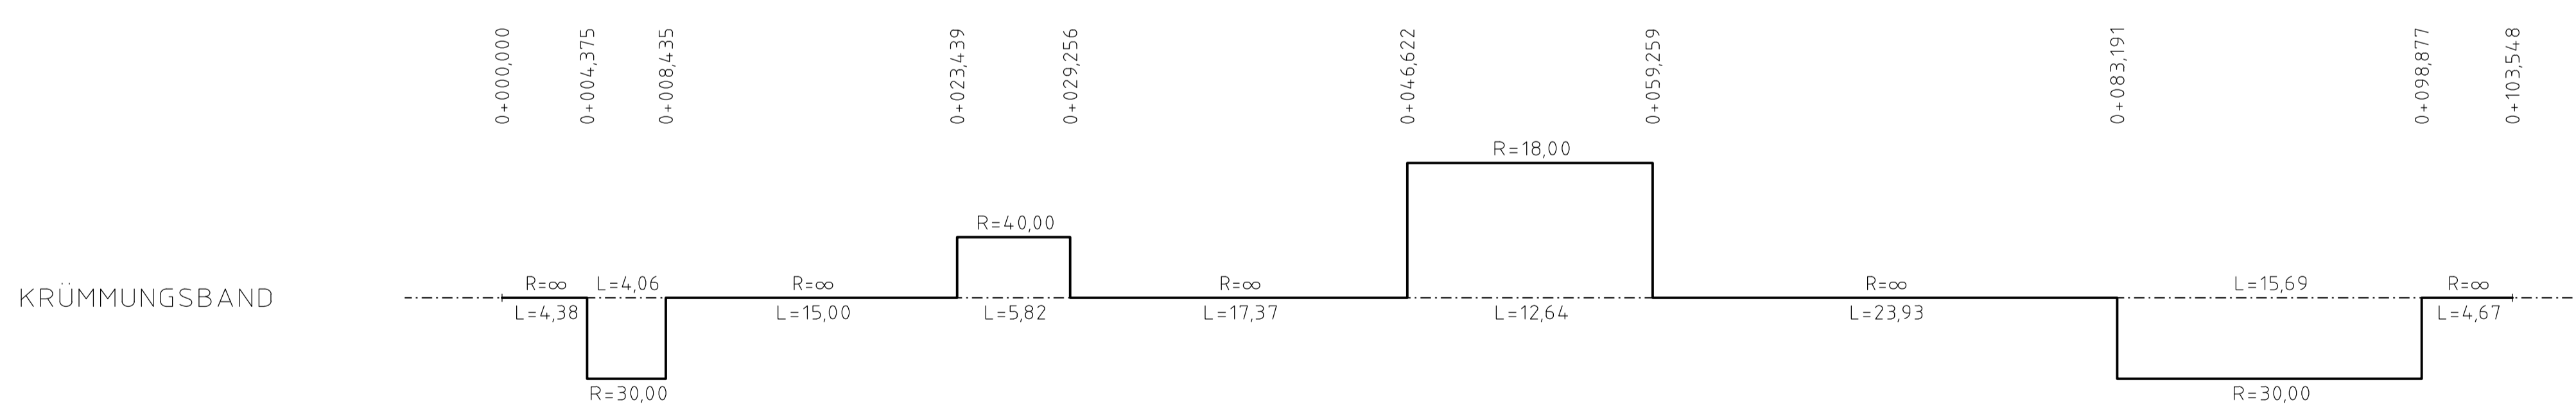

Unterlage 9.1

Genehmigungsvermerk Eisenbahn-Bundesamt

Übersichtsskizze

0	Ausgangsverfahren: Antragsfassung	27.11.2019
Index	Änderungen bzw. Ergänzungen	Planungsstand

Genehmigungsplanung: Unterlage für eine Entscheidung nach § 18 AEG

Vorhabenträgerin: DB Netz AG Regionalbereich Südwest Regionales Projektmanagement Karlsruhe Schwarzwaldstraße 86 76137 Karlsruhe		Planzeichen-Nr.: T.016024610	
Datum 08/2019	Name Arnold	Datum 08/2019	Name Arnold
bearb. 08/2019	Thalheim	bearb. 08/2019	Thalheim
Datum 27.11.2019	gez. i.A. Eichhorn Unterschrift	Datum 27.11.2019	gez. i.V. Thalheim Unterschrift
Planverfasser: Vössing Ingenieurgesellschaft mbH Königsbrücker Straße 29 D-01099 Dresden +49 (0) 35127213-230 www.voessing.de		Höhensystem: NN Koordinatensystem: Gauß-Krüger	
Datum 27.11.2019		Blattgröße: 780 x 594	
Unterschrift		Maßstab: 1:250/25	

Vorhaben:
Änderung BÜSA Herbolzheim
BÜ 74,0 Herbolzheim, Hofwiesestraße
Strecke 4900 Bietigheim-Bissingen - Osterburken

Planart:
Höhenplan

Planinhalt:
Strecke 4900, km 74,067

Platten-Nr.: 16/2019
 Layout-Nr.: 01/2019
 Projekt-Nr.: BÜ 74,0
 Plan-Nr.: BÜSA_Vorhaben_4_0...