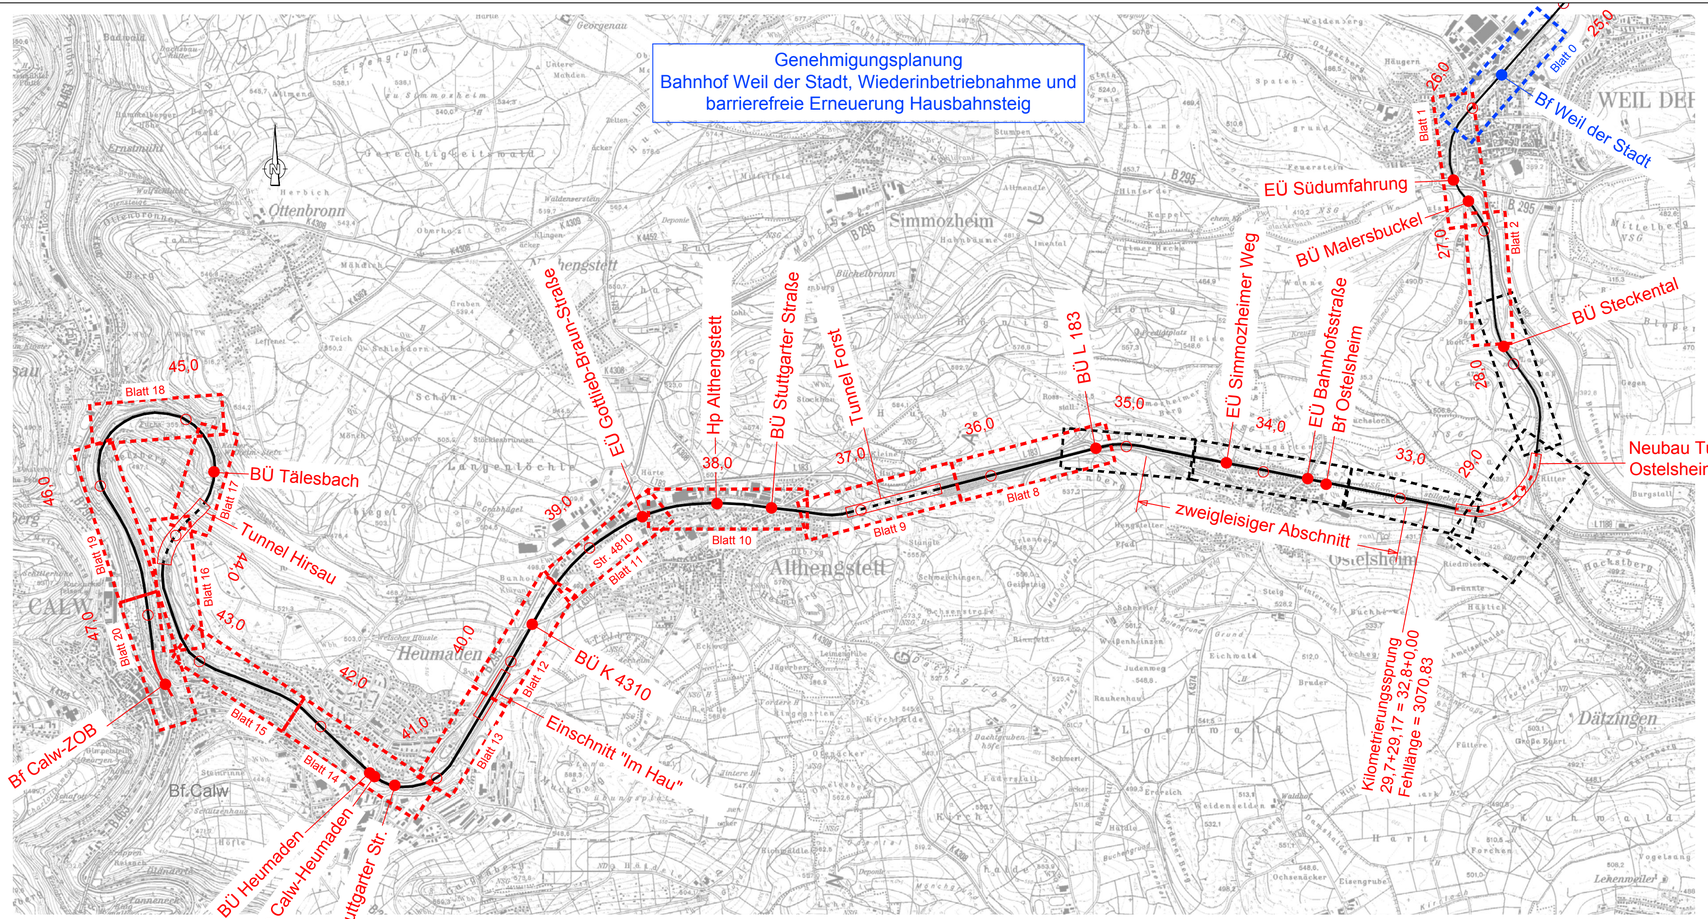

Genehmigungsplanung
Bahnhof Weil der Stadt, Wiederinbetriebnahme und barrierefreie Erneuerung Hausbahnsteig

Index	Änderungen	Datum	Name

Bauherr:

HHB Zweckverband Hermann Hesse Bahn

Zweckverband Hermann-Hesse Bahn
c/o Landratsamt Calw
Vogteistraße 42 - 46
75365 Calw

11.12.2017
Datum
Unterschrift

Planersteller:

Mailänder Consult

Mailänder Consult GmbH
Mathystraße 13 76133 Karlsruhe
T 0721 93280-0 F 0721 93280-10

11.12.2017
Datum
Unterschrift

	Datum:	Name:
bearbeitet:	04/16	RL
gezeichnet:	04/16	HS
geprüft:	11.12.17	Re

Projekt:
Wiederinbetriebnahme der Strecke Weil der Stadt - Calw
Erweiterung Bf Weil der Stadt

Planbezeichnung:
Übersichtskarte

Maßstab:	Blattnummer:	Anlage:
1:25.000	—	3.1

G:\BAHN\K971_Reaktivierung_Schwarzwaldbahn\04_Plangen\Plaene\UPlU_pgek01_Weil_der_Stadt_UEB.dwg / GE_Anl_3-1_Ue_Weil_d_Stadt

Druckdatum vom: 12.12.2017

Ausgabe vom: 11.12.2017