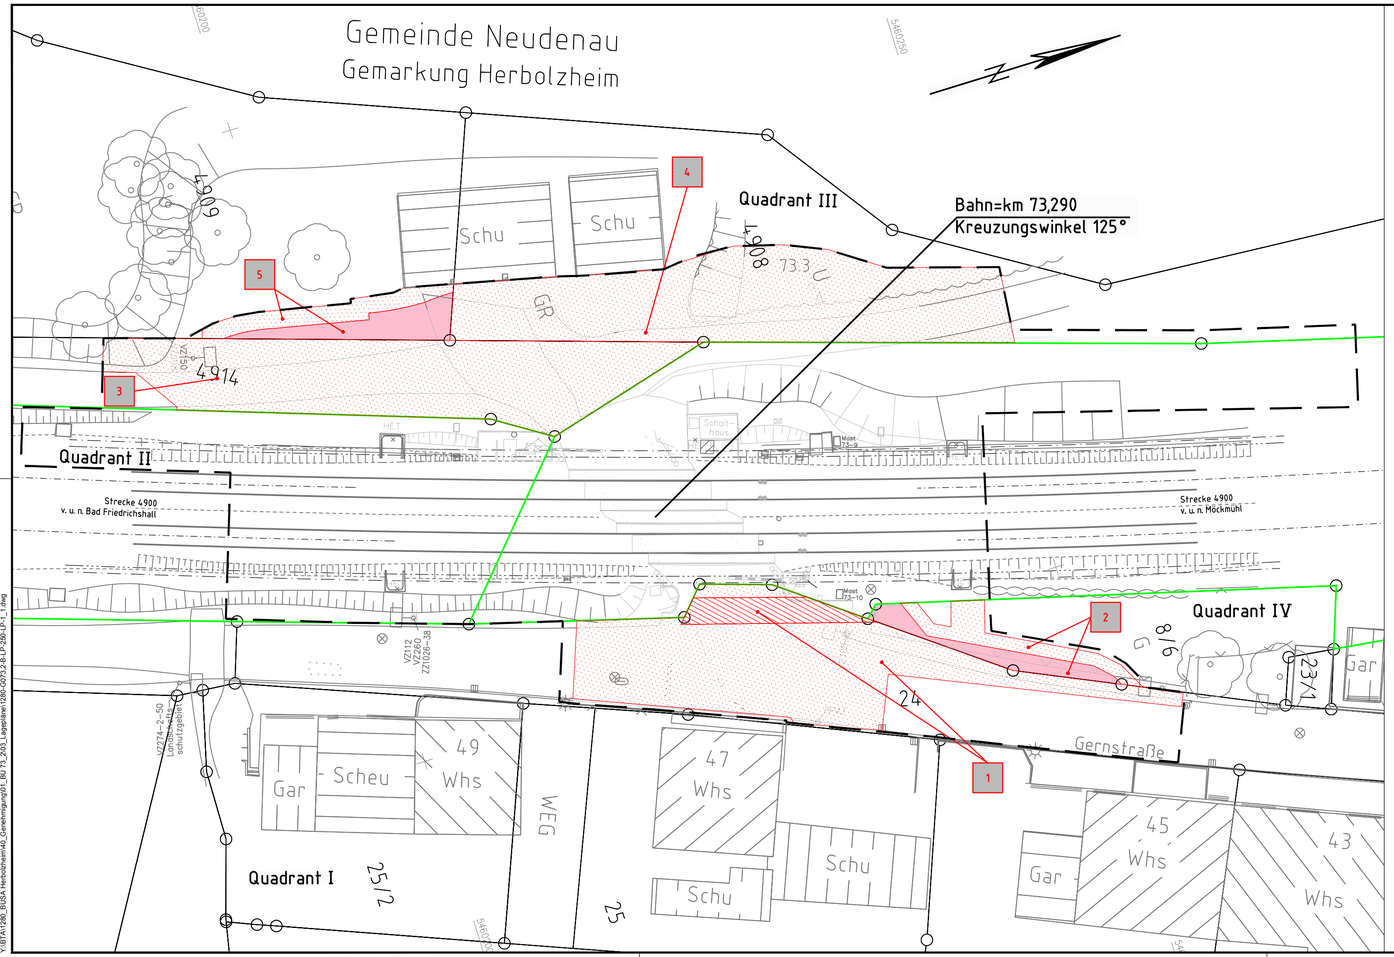

Legende

- Bestand
- äußere Grenze der vorhabensträgereigenen Grundstücke
- Planfeststellungsgrenze
- Kreis-/Gemeindegrenze
- Gemarkungsgrenze
- Flurgrenze
- Flurstücksgrenze
- Zugehörigkeitshaken
- Flurstücksnummer

  } Kataster

- 1/6 oder 2029
- Nr: laufende Nummer im Grunderwerbsverzeichnis
- Erwerb
- vorübergehende Inanspruchnahme
- dingliche Sicherung

Unterlage 5.1

Genehmigungsvermerk Eisenbahn-Bundesamt

Übersichtsskizze

Index	Änderungen bzw. Ergänzungen	Planungsstand
0	Ausgangsverfahren: Antragsfassung	28.02.2020

Genehmigungsplanung: Unterlage für eine Entscheidung nach § 18 AEG

Vorhabenträgerin:
DB Netz AG
Regionalbereich Südwest
Regionales Projektmanagement Karlsruhe
Schwarzwaldstraße 86
76137 Karlsruhe

28.02.2020 gez. i.A. Eichhorn
Datum Unterschrift

Datum Unterschrift

Datum Unterschrift

Planzeichen Nr.:
Projekt-Nr.: T.016024610

	Datum	Name
gez.	08/2019	Arnold
bearb.	08/2019	Arnold
gepr.	08/2019	Thalheim

Planverfasser:
Vössing Ingenieurgesellschaft mbH
Königsbrücker Straße 29
D - 01099 Dresden
+49 (0) 351/27213-230
www.voessing.de

Datum 28.02.2020 Unterschrift gez. i.V. Thalheim

Datum Unterschrift

Höhensystem: DHHN 92
Koordinatensystem: Gauß-Krüger
Ursprungsplan:
Blattgröße: 780x297
Maßstab: 1 : 250

Vorhaben:

Änderung BÜSA Herbolzheim
BÜ 73,2 Herbolzheim, Gernstraße
Strecke 4900 Bietigheim-Bissingen – Osterburken

Planart: Grunderwerbsplan

Planinhalt:

Strecke 4900, km 73,290

Bearbeiterin: Plastimak
Datum Plot: 03.09.2020 09:24:06
Dateiname: 016024610_009_01_Grunderwerb
Layout Name: IBV-BTA.ctb
Plotstiftdatei: IBV-BTA.ctb
M:\BTA\1280_BÜSA Herbolzheim\AC_GenehmigungsPl_60 73_260_Lagepläne\1080-00\73-2-BLP-260-LP-1_1.dwg