



Gemeinde Neudenaun
Gemarkung Herbolzheim

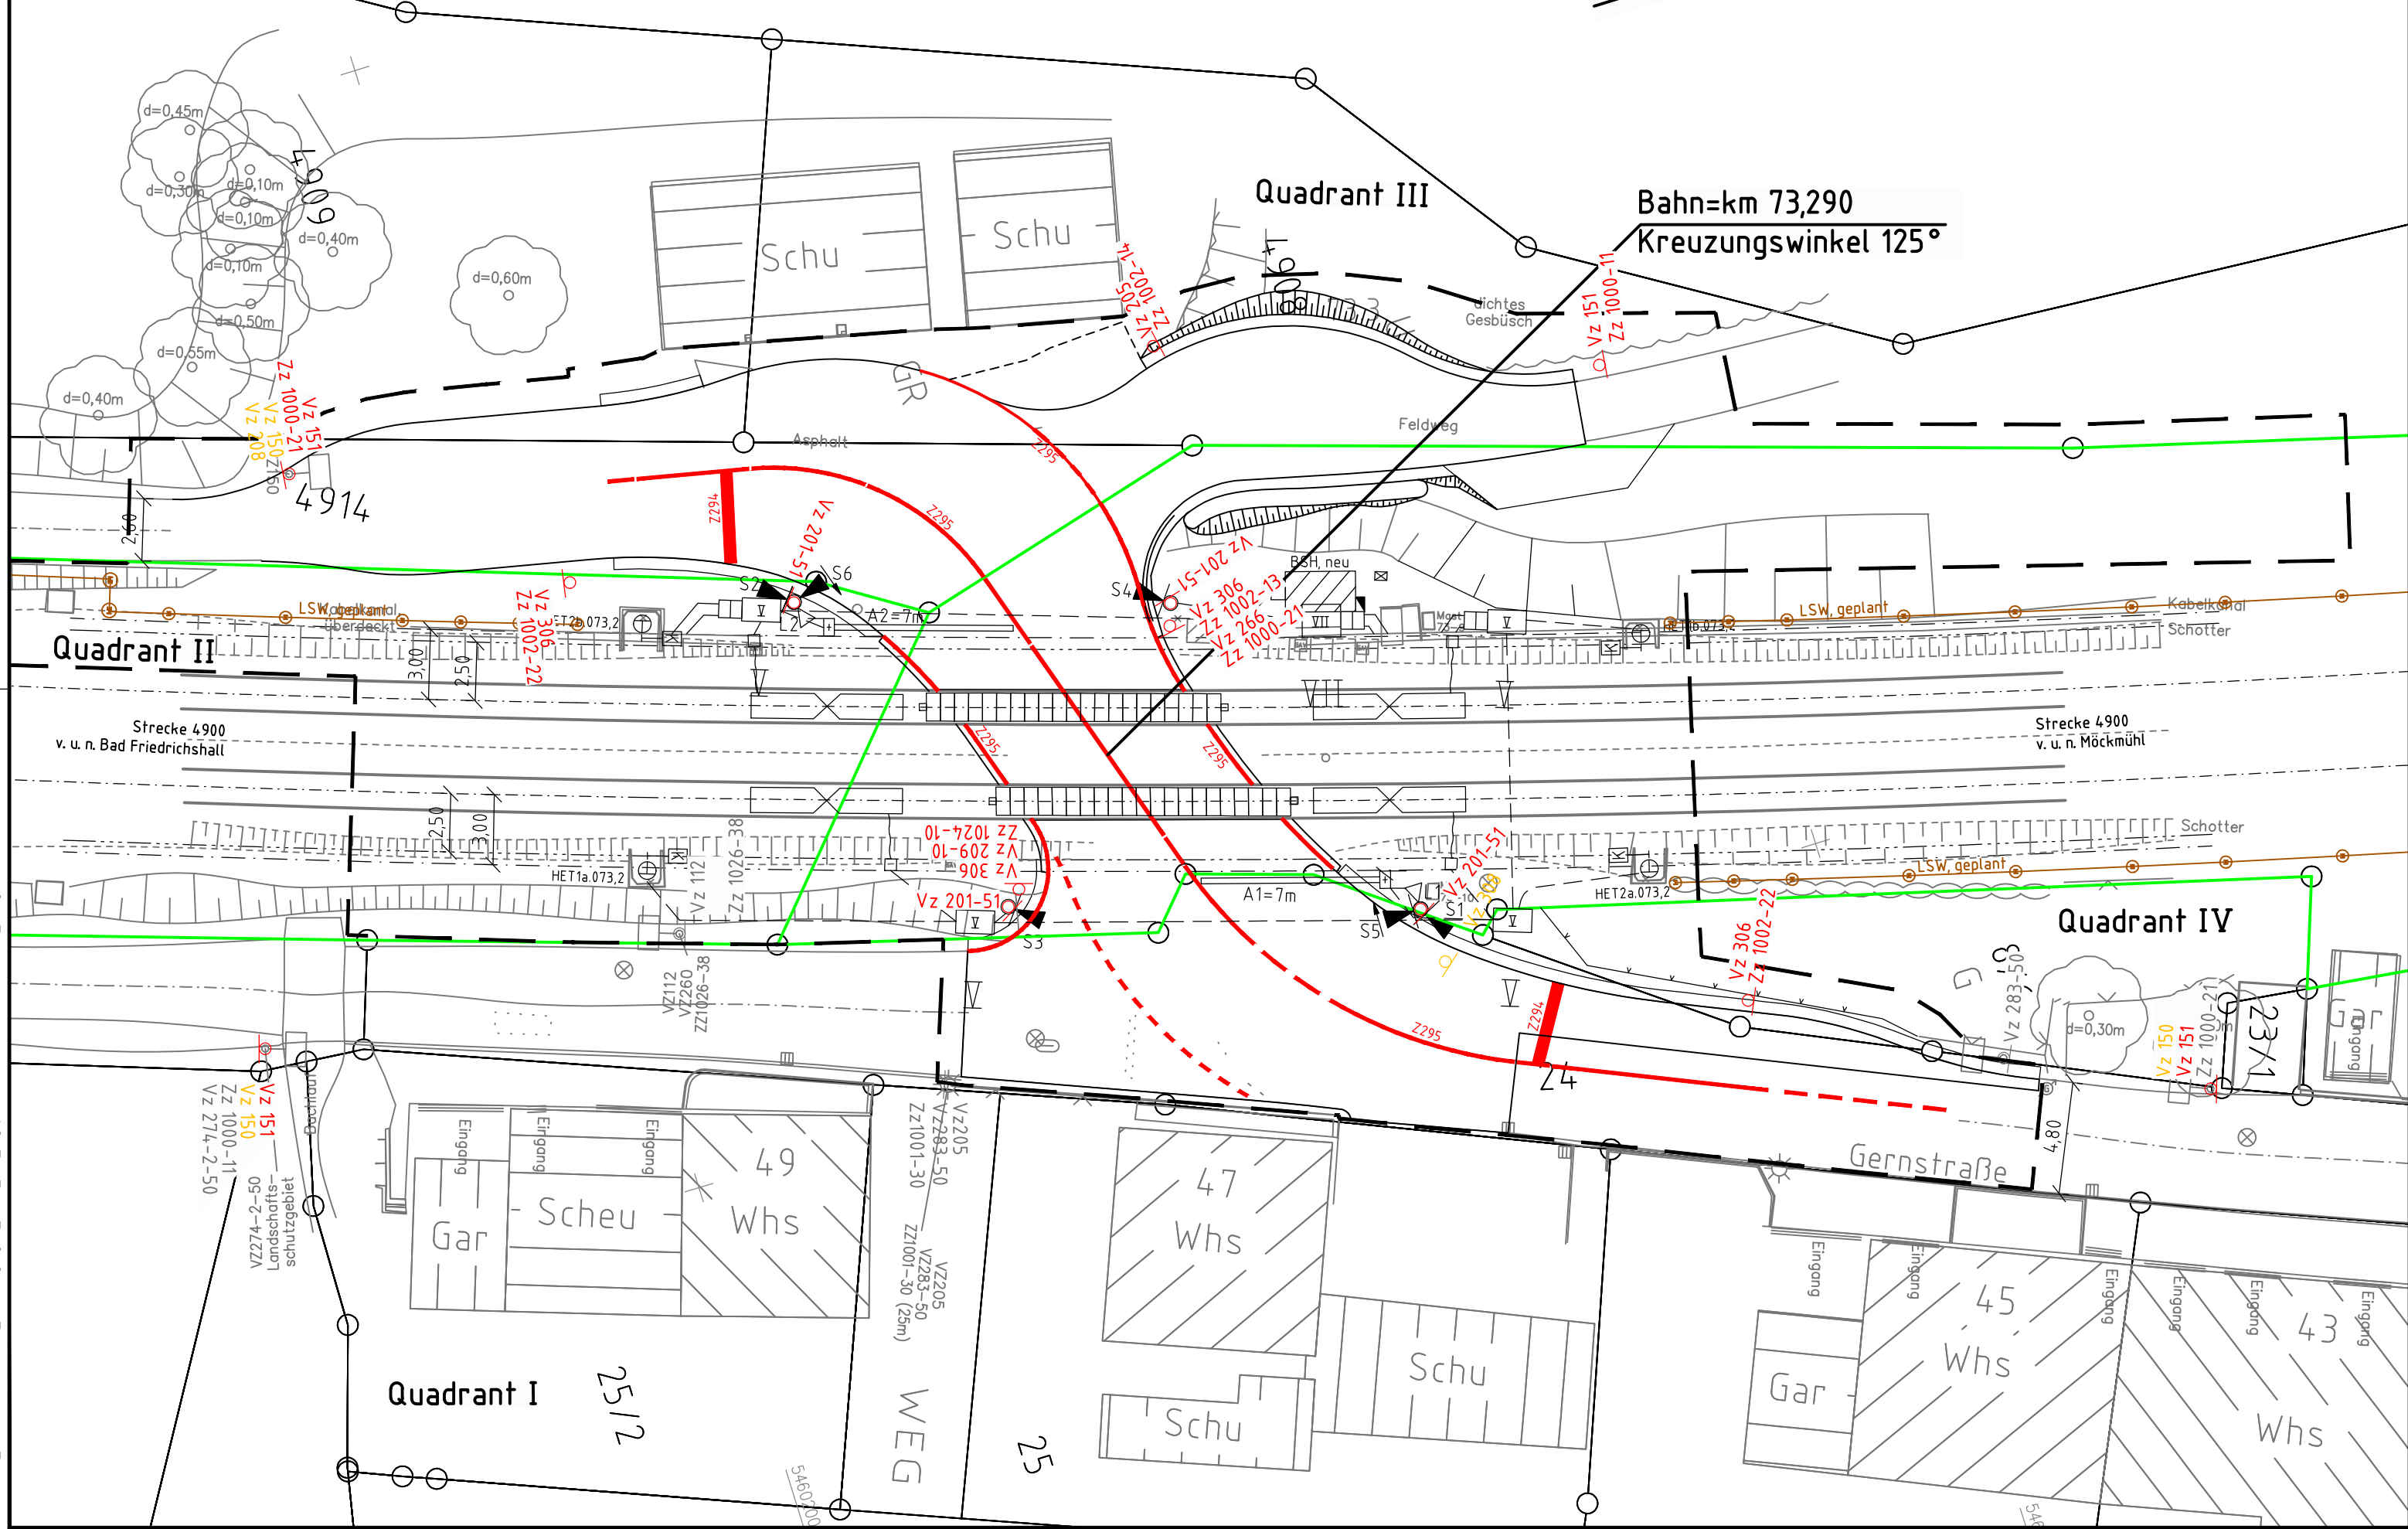

Bahnübergangsskizze

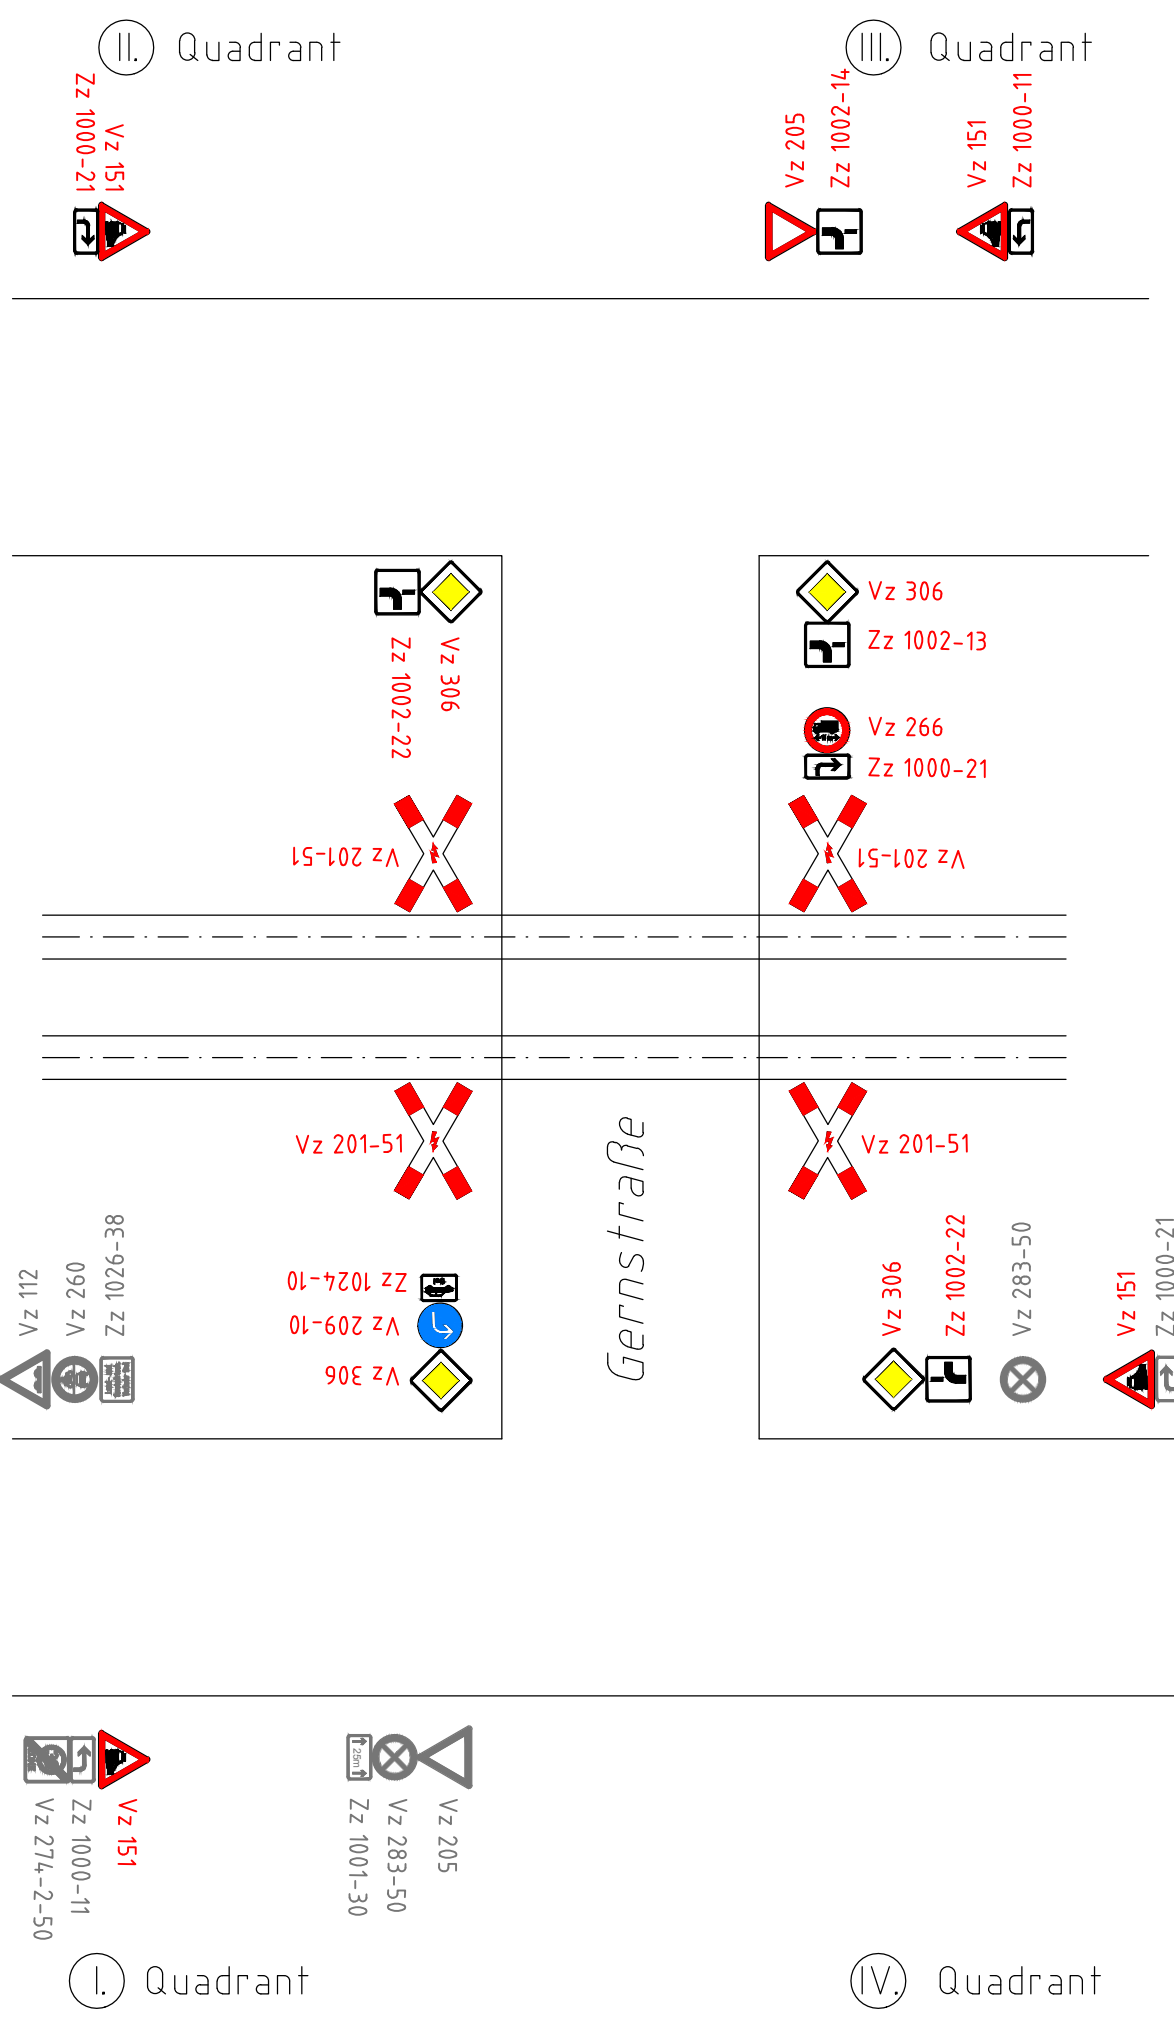

Legende

- Bestand (einschließlich Kataster)
 - Neubau / Änderung
 - neue Markierung und Beschilderung
 - entfallende Markierung und Beschilderung
 - äußere Grenze der vorhabensträgereigenen Grundstücke
 - tangierende Planung (nachrichtliche Darstellung)
- Planfeststellungsgrenze
- Kreis-/Gemeindegrenze
- Gemarkungsgrenze
- Flurgrenze
- Flurstücksgrenze
- Zugehörigkeitshaken
- Flurstücksnummer
- Kataster
- Verkehrszeichen nach StVO
- Vz 112: unebene Fahrbahn
 - Vz 150: Bahnübergang mit Schranken (vorh. Beschilderung gültig bis 01.09.19)
 - Vz 151: Bahnübergang
 - Vz 205: Vorfahrt gewähren
 - Vz 201-51: Andreaskreuz (stehend)
 - Vz 208: Vorrang des Gegenverkehrs
 - Vz 209-10: vorgeschriebene Fahrtrichtung
 - Vz 260: Verbot für Kraftfahrzeuge
 - Vz 266: Verbot für LKW mit Längenbeschränkung
 - Vz 274-2-50: zulässige Höchstgeschwindigkeit, Ende 30km/h Zone
 - Vz 283-50: Absolutes Halteverbot
 - Vz 306: Vorfahrtstraße
 - Vz 308: Vorrang des Gegenverkehrs
 - Zz 1000-11: Richtung der Gefahrstelle, linksweisend
 - Zz 1000-21: Richtung der Gefahrstelle, rechtsweisend
 - Zz 1001-30: Länge der Strecke
 - Zz 1002-22: Verlauf von Vorfahrtstraßen
 - Zz 1024-10: PKW frei
 - Zz 1026-38: Land- und Forstwirtschaftlicher Verkehr frei

Unterlage 7.2

Genehmigungsvermerk Eisenbahn-Bundesamt																											
Übersichtsskizze																											
<table><tr><td></td><td></td><td></td></tr><tr><td></td><td></td><td></td></tr><tr><td></td><td></td><td></td></tr><tr><td></td><td></td><td></td></tr><tr><td></td><td></td><td></td></tr><tr><td></td><td></td><td></td></tr><tr><td>0</td><td>Ausgangsverfahren: Antragsfassung</td><td>09.04.2020</td></tr><tr><td>Index</td><td>Änderungen bzw. Ergänzungen</td><td>Planungsstand</td></tr></table>																						0	Ausgangsverfahren: Antragsfassung	09.04.2020	Index	Änderungen bzw. Ergänzungen	Planungsstand
0	Ausgangsverfahren: Antragsfassung	09.04.2020																									
Index	Änderungen bzw. Ergänzungen	Planungsstand																									
Genehmigungsplanung: Unterlage für eine Entscheidung nach § 18 AEG																											
Vorhabensträger: DB Netz AG Regionalbereich Südwest Regionales Projektmanagement Karlsruhe Schwarzwaldstraße 86 76137 Karlsruhe		Planzeichen-Nr.: Projekt-Nr.: T.016024610																									
09.04.2020 Datum		08/2019 Datum																									
gez. i.A. Eichhorn Unterschrift		Name Arnold																									
Datum		08/2019 Datum																									
Unterschrift		Arnold																									
Datum		08/2019 Datum																									
Unterschrift		Thalheim																									
Planverfasser: Vössing Ingenieurgesellschaft mbH Königsbrücker Straße 29 D - 01099 Dresden +49 (0) 351/27213-230 www.voesing.de		Höhenystem: DHHN 92																									
Datum		Koordinatensystem: Gauß-Krüger																									
Unterschrift		Ursprungsplan:																									
Datum		Blattgröße: 970 x 297																									
Unterschrift		Maßstab: 1 : 250																									
Vorhaben: Änderung BÜSA Herbolzheim BÜ 73,2 Herbolzheim, Gernstraße Strecke 4900 Bietigheim-Bissingen - Osterburken																											
Planart: Markierungs- und Beschilderungsplan																											
Planinhalt: Strecke 4900, km 73,290																											