

Legende:

- Bestand
- DB Grenze
- Planfeststellungsgrenze
- Flurstücksgrenze
- Flurstücksnummer
- Kreis-/ Gemeindegrenze
- laufende Nummer im Grunderwerbsverzeichnis
- vorübergehende Inanspruchnahme

Unterlage 5

Genehmigungsvermerk Eisenbahn-Bundesamt

Übersichtsskizze

0	Ausgangsverfahren-Antragsfassung	07.02.2020
Index	Änderungen bzw. Ergänzungen	Planungsstand

Genehmigungsplanung: Unterlage für eine Entscheidung nach § 18 AEG


Vorhabensträger: DB Netz AG Regionalbereich Südwest Produktionsdurchführung Stuttgart Pressestraße 11 70391 Stuttgart	Planzeichen: Projekt-Nr.: G 0160510L Datum: 02/2020 Name: CC gezeichnet: 02/2020 bearbeitet: 02/2020 gezeichnet: 02/2020 Name: MS
Vertreter des Vorhabensträgers: Stadt Weinsberg Stadtbauamt Marktplatz 11 74389 Weinsberg	Planverfasser: Mailänder Consult GmbH Hauptstraße 17 • 74133 Karlsruhe T 0721 93280-0 • F 0721 93280-10
Datum: Vorhaben Unterschrift:	Höhensystem: DHHN 12 Koordinatensystem: GK Ursprungsplan: Blattgröße: 500x1160 Maßstab: 1:500, 2:500

Erneuerung der EÜ Lindich, Weinsberg
 Strecke 4950 Crailsheim - Eppingen, Bahn-km 112,587

Planart: Grunderwerbsplan

Planinhalt: Eisenbahnüberführung km 112,587, Strecke 4950

Ausschnitt
M. 1 : 2500

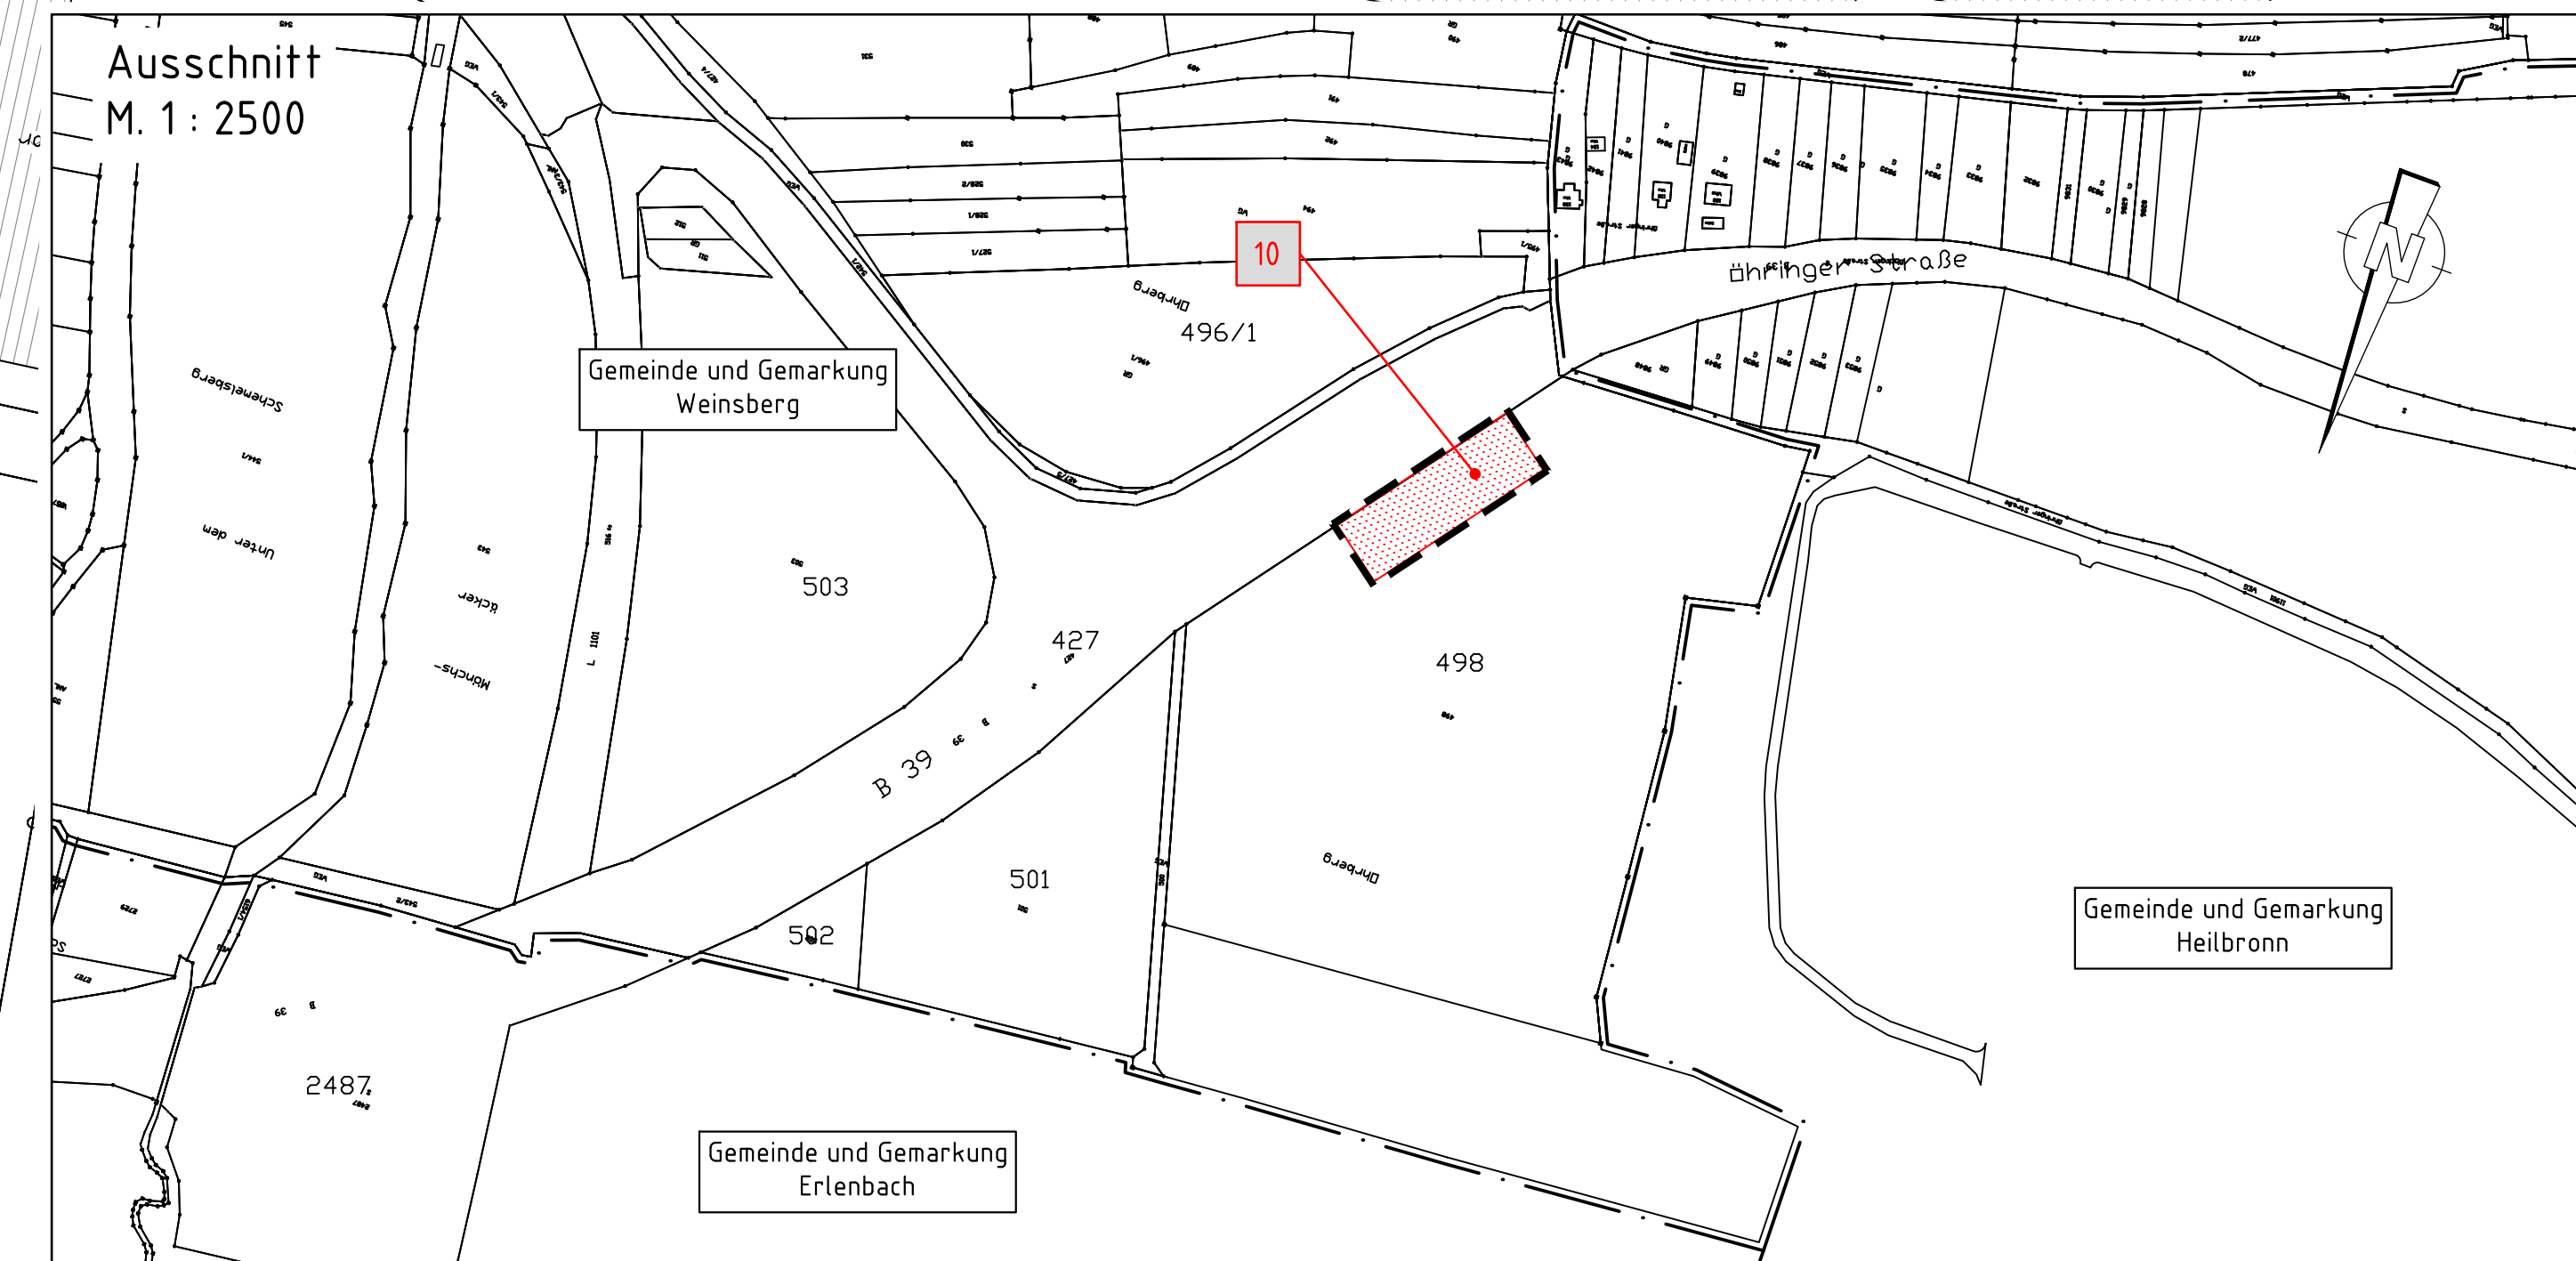

© INGENIEURBÜRO WERK 118_EU_Lindich-Weinsberg_Planungsphase_Lindich.rdg