










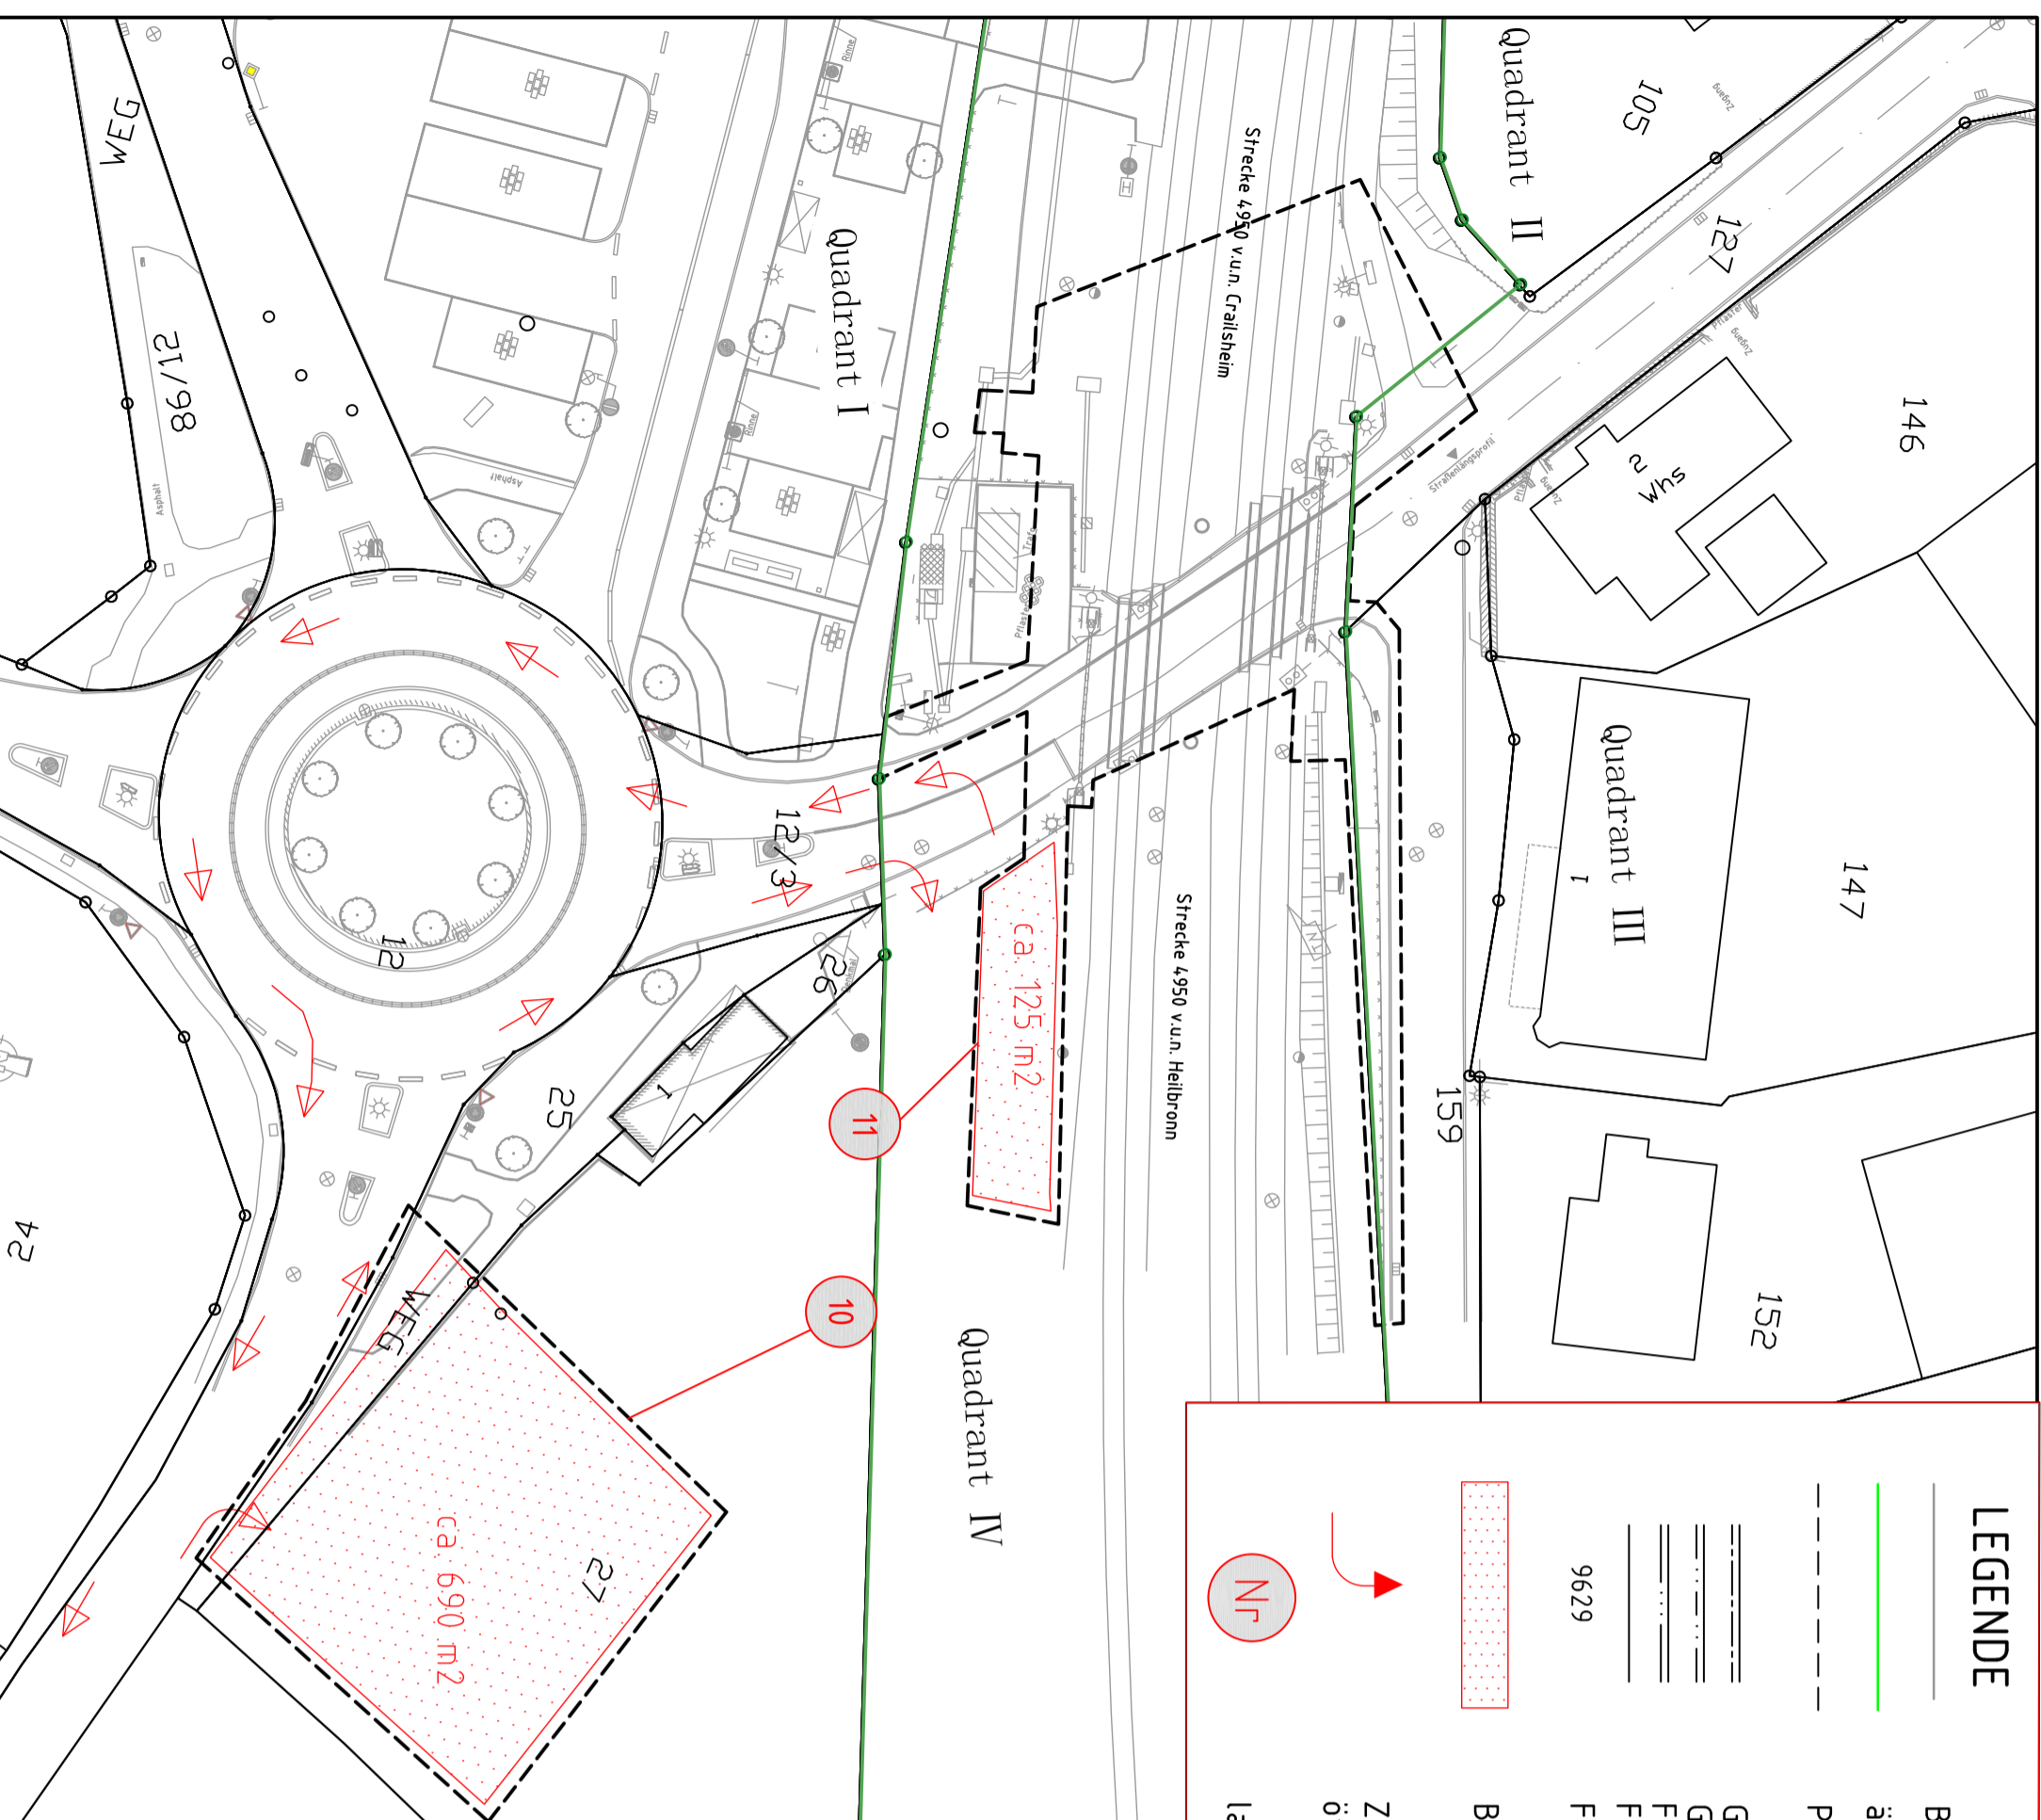


Genehmigungsvermerk Eisenbahn-Bundesamt

Übersichtsskizze

LEGENDE

-  Bestand (IVL-Plan)
-  äußere Grenzer der vorhabenträgereigenen Grundstücke
-  Planfeststellungsgrenze
-  Gemeindegrenze
-  Gemarkungsgrenze
-  Flurgrenze
-  Flurstücksgrenze
-  Flurstücksnummer
-  Baustelleneinrichtungsfläche
-  Zuwegung zur BE-Fläche über das öffentliche Straßennetz
-  laufende Nummer des Bauwerksverzeichnisses



0	Ausgangsverfahren: Antragstassung	12.12.2018
Index	Anderungen bzw. Ergänzungen	Planungsstand

Genehmigungsplanung: Unterlage für eine Entscheidung nach § 18 AEG

Vorhabenträger: DB NETZE		Planzeichen:	
DB Netz AG		Projekt-Nr.: G.016265194	
Projektmanagement STE Bahnübergänge		Datum	
LNP-SW-M-S(6)		Name	
Schwarzwaldrstr. 86		Gera	
76137 Karlsruhe		bearb. 08.2018	
Datum: 12.12.2018		gepr. 11.2018	
Unterschrift: gez. Bejaoui		Grandel	
Planverfasser:		Höhensystem: DHHN12	
DB Engineering & Consulting GmbH		Koordinatensystem: DB-REF	
Region Südwest		Unsprungsplan:	
LTV-SW-P-KAR(I)		Blattgröße: 594 x 297 mm	
Schwarzwaldrstraße 82		Mäßstab: 1:500	
76137 Karlsruhe		Datum: 12.12.2018	
Unterschrift: Liefert			

Bahnübergang Eckartshausen-Illshofen Erneuerung des Bahnübergangs

Vorhaben:	Baustelleneinrichtungs- und erschließungsplan
Planart:	Strecke 4950
Planinhalt:	Crailsheim – Heilbronn km 40,935