


Genehmigungsvermerk Eisenbahn-Bundesamt

Übersichtsskizze	
0	Ausgangsverfahren: Antragsfassung
Index	Änderungen bzw. Ergänzungen
	12.12.2018
	Planungsstand

Genehmigungsplanung: Unterlage für eine Entscheidung nach § 18 AEG	
Vorbahrenträger:	DB NETZE
DB Netz AG Projektmanagement STE Bahnübergänge I.NP-SW-M-S(6) Schwarzwalddstr. 86 76137 Karlsruhe	
Datum:	12.12.2018 Unterschrift: gez. Bejaoui
Planerfasser:	DB Engineering & Consulting GmbH Region Südwest I.TV-SW-P-KAR(I) Schwarzwalddstraße 82 76137 Karlsruhe
Höhensystem:	DHHN12
Koordinatensystem:	DB-REF
Ursprungsplan:	
Blattgröße:	594 x 297 mm
Mäßstab:	1:500

Planart:	Kabel- und Leitungsplan
Plannhalt:	Strecke 4950 Crailsheim – Heilbronn km 4,0,935
Bahnübergang Eckartshausen-Illshofen Erneuerung des Bahnübergangs	

Legende	
	äußere Grenze der vorhabenträgerigen Grundstücke
	Planfeststellungsgrenze
	Kataster
	Flurstücksnummer
	laufende Nummer des Bauwerksverzeichnisses
	Strom
	Telekommunikation
	DB Fernmeldkabel
	Trinkwasserleitung
	Mischwasserleitung

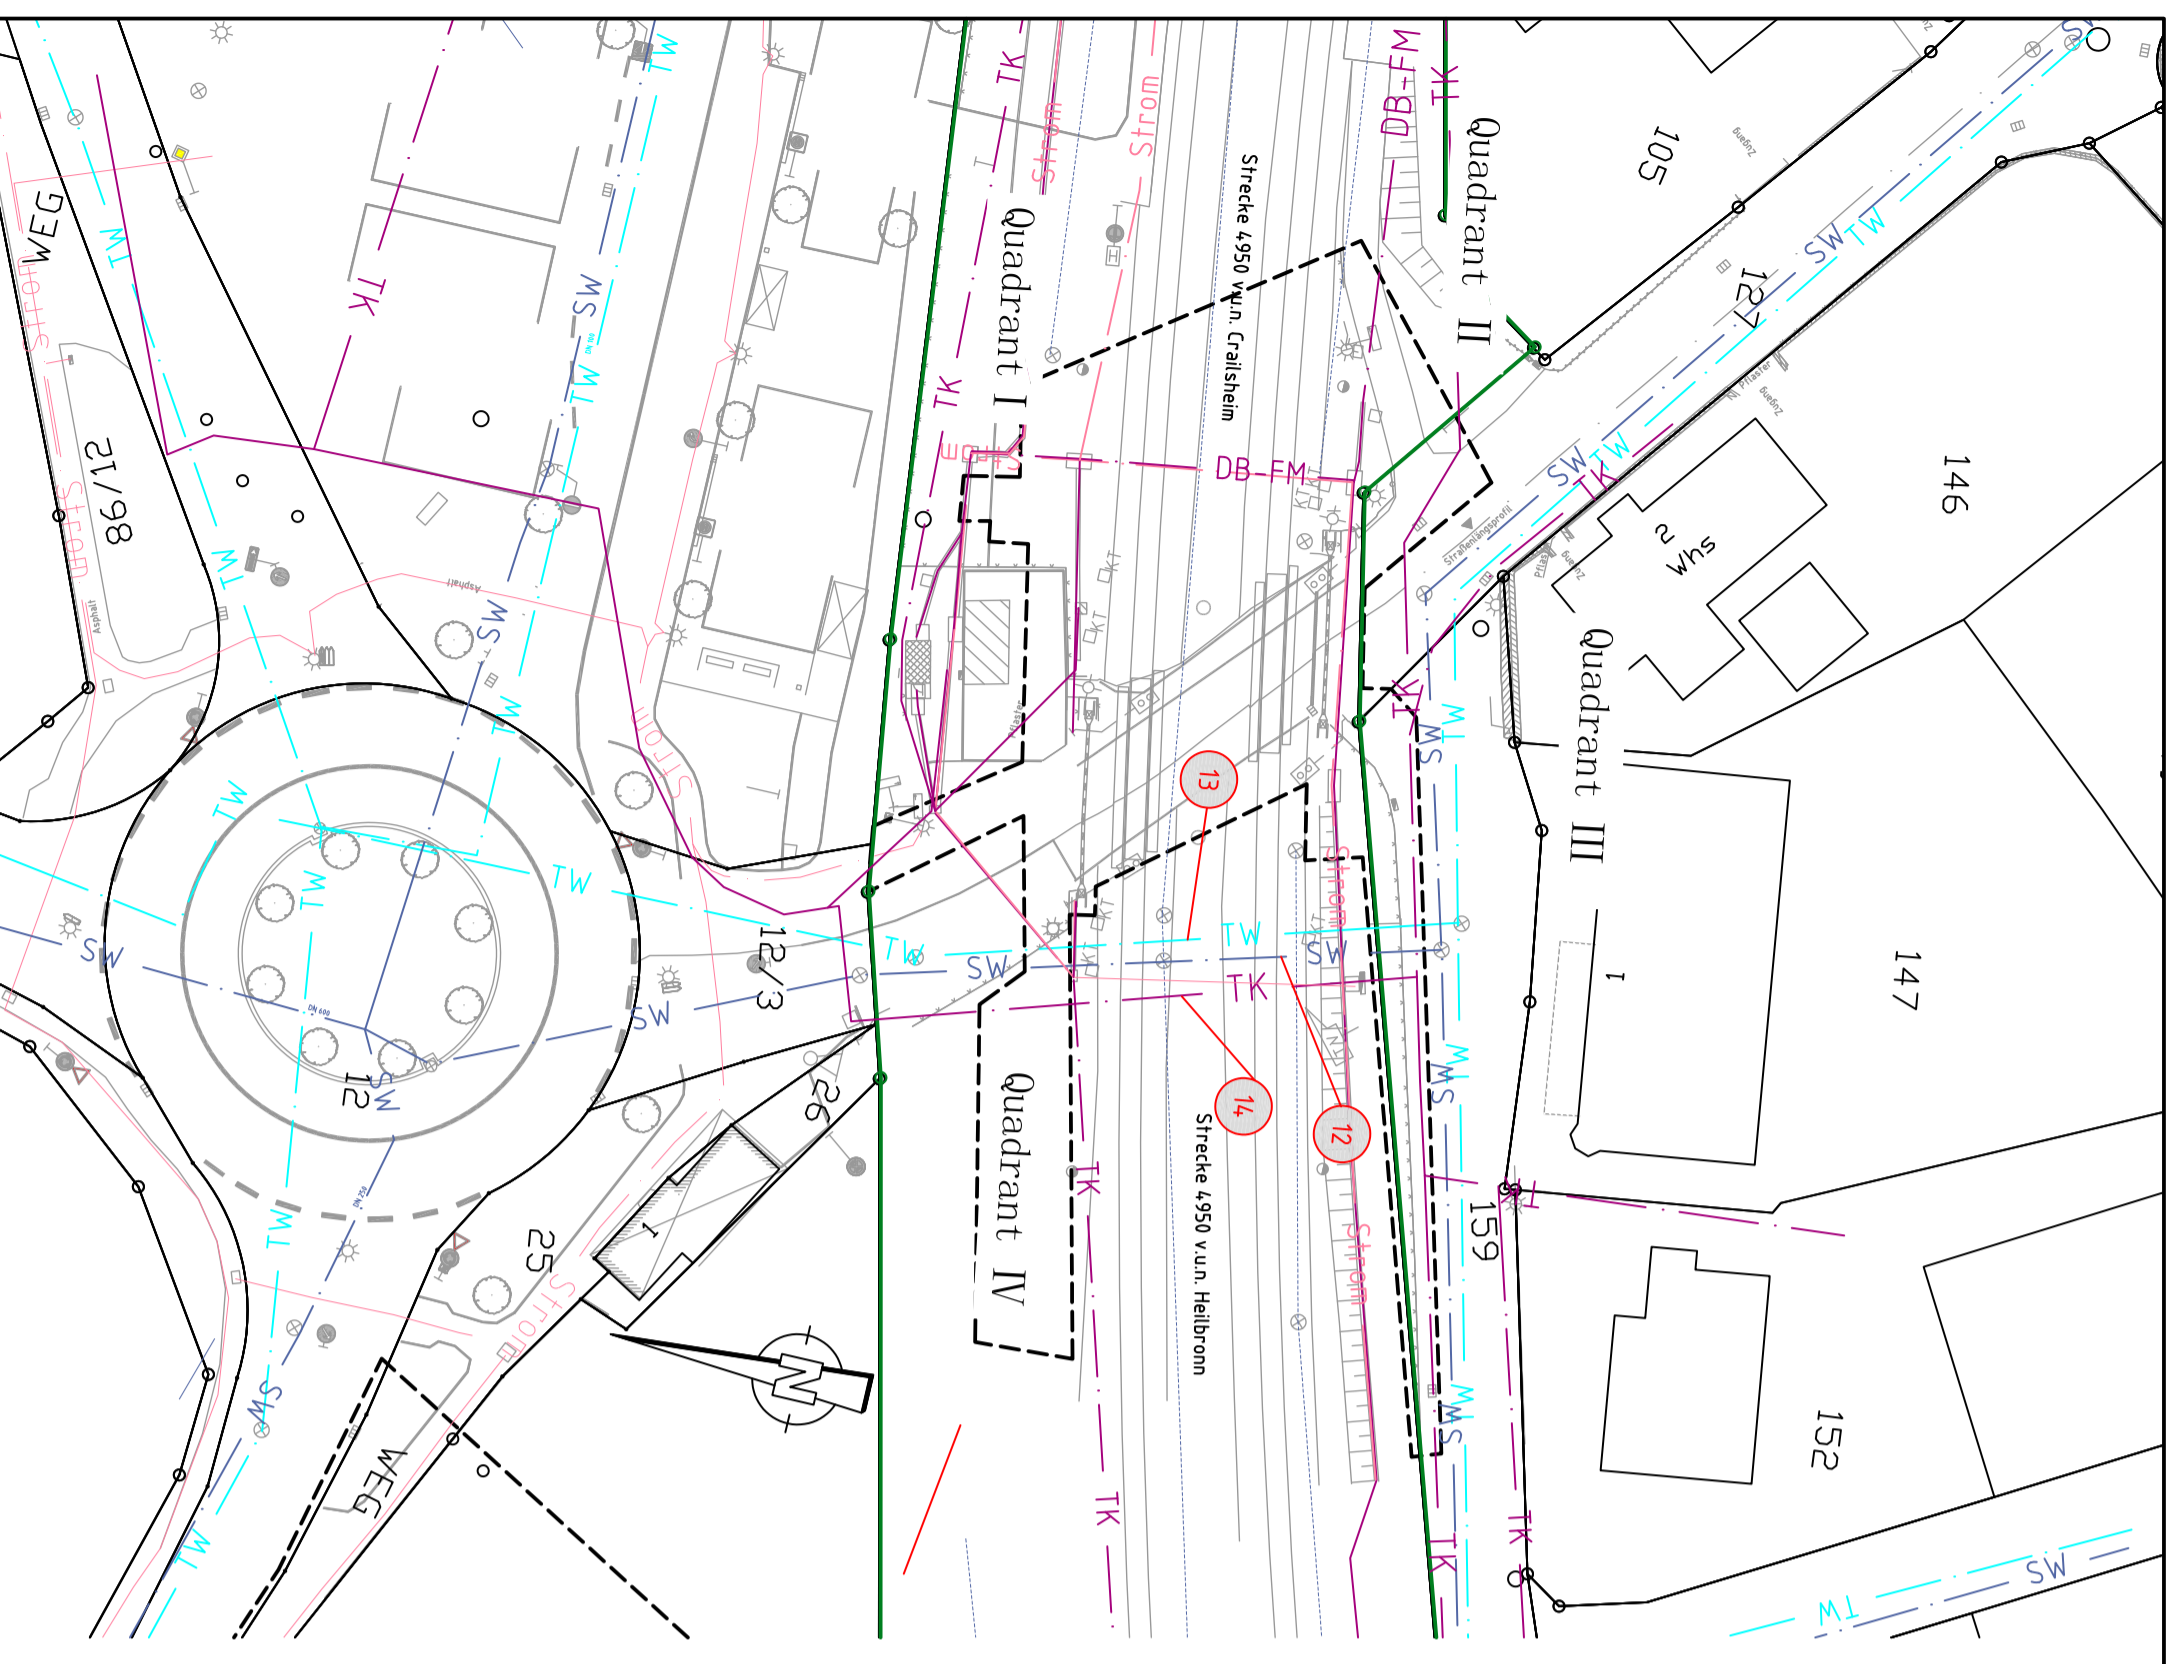

Die tatsächlichen Lagen der Leitungen vor Ort sind mit den jeweils zuständigen Leitungsträgern abzuklären.
Für die Vollständigkeit und Richtigkeit der Leitungen wird keine Gewähr übernommen.