Unterlage 3.1

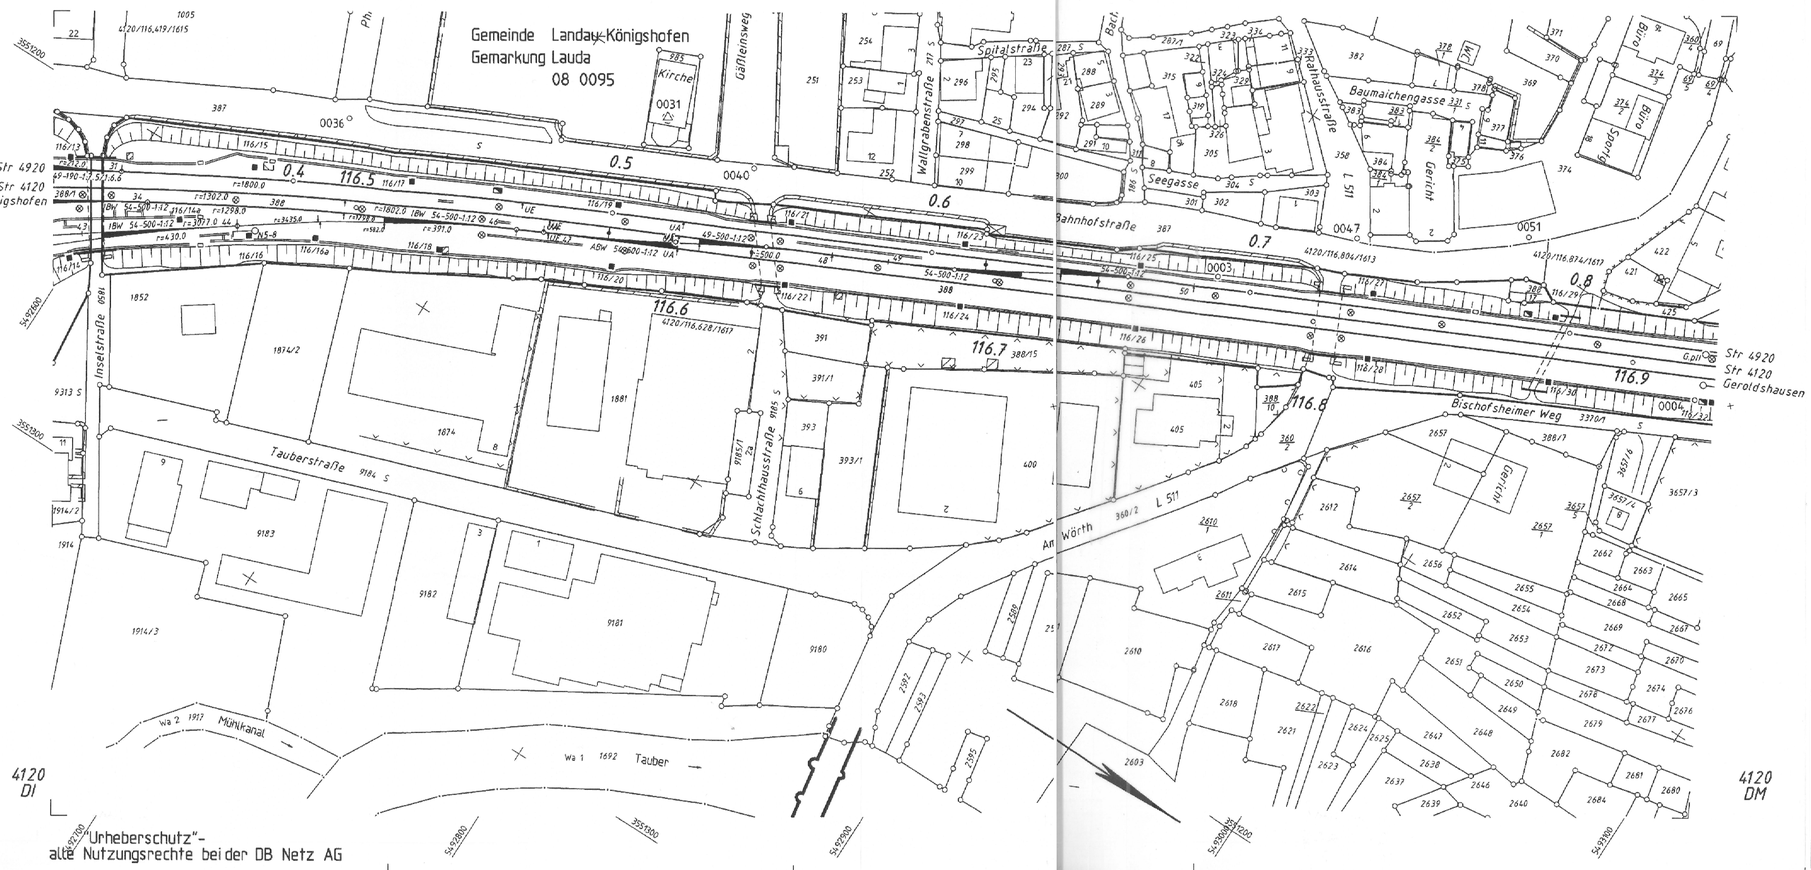

"Urheberschutz"-
alte Nutzungsrechte bei der DB Netz AG

Die Bahn DB
DB Netz AG
Systeme und Daten Infrastruktur
FAHF 5 (D-S)
Rheinstraße 3
80634 München

	Datum	Name
Bearb.		
Gepr.		
Norm	10.2007	S.O.G.1
Maßstab 1: 1000		

G	Ber Gleistechnik	12.09.2007	sch
F	Objektverzweig	27.03.2006	Hr
E	Bereinigung	02.02.2006	Dif
D	Einarb. Signale	06.07.2005	Ig
C	VN 2004/20	03.05.2005	Gr
B	Ber. Gleistechnik	07.10.2004	Pa
A	Bereinigung	01.09.2004	Wie
Zust.	Änderung	Datum	Name

Ursprr.

lvl 4120 DL

Str 4120 Neckarelz - WÜ-Heidingst. West
km 116.4 + 6 ... km 116.9 + 26
Str 4920 km 0.326 ... 0.845

Bf Lauda

Amsterdamer Regel | Gauß-Krüger 3, DHDN

Blatt 3 / 3 Bl. B