


# Ausbauquerschnitt Verlängerung Kugelgraben / L 511

Bereich L 511

in Anlehnung an RStO '12  
Tafel 1, Zeile 1, Belastungsklasse BK 10 und Tafel 6, Zeile 2

0+865 - Bauende

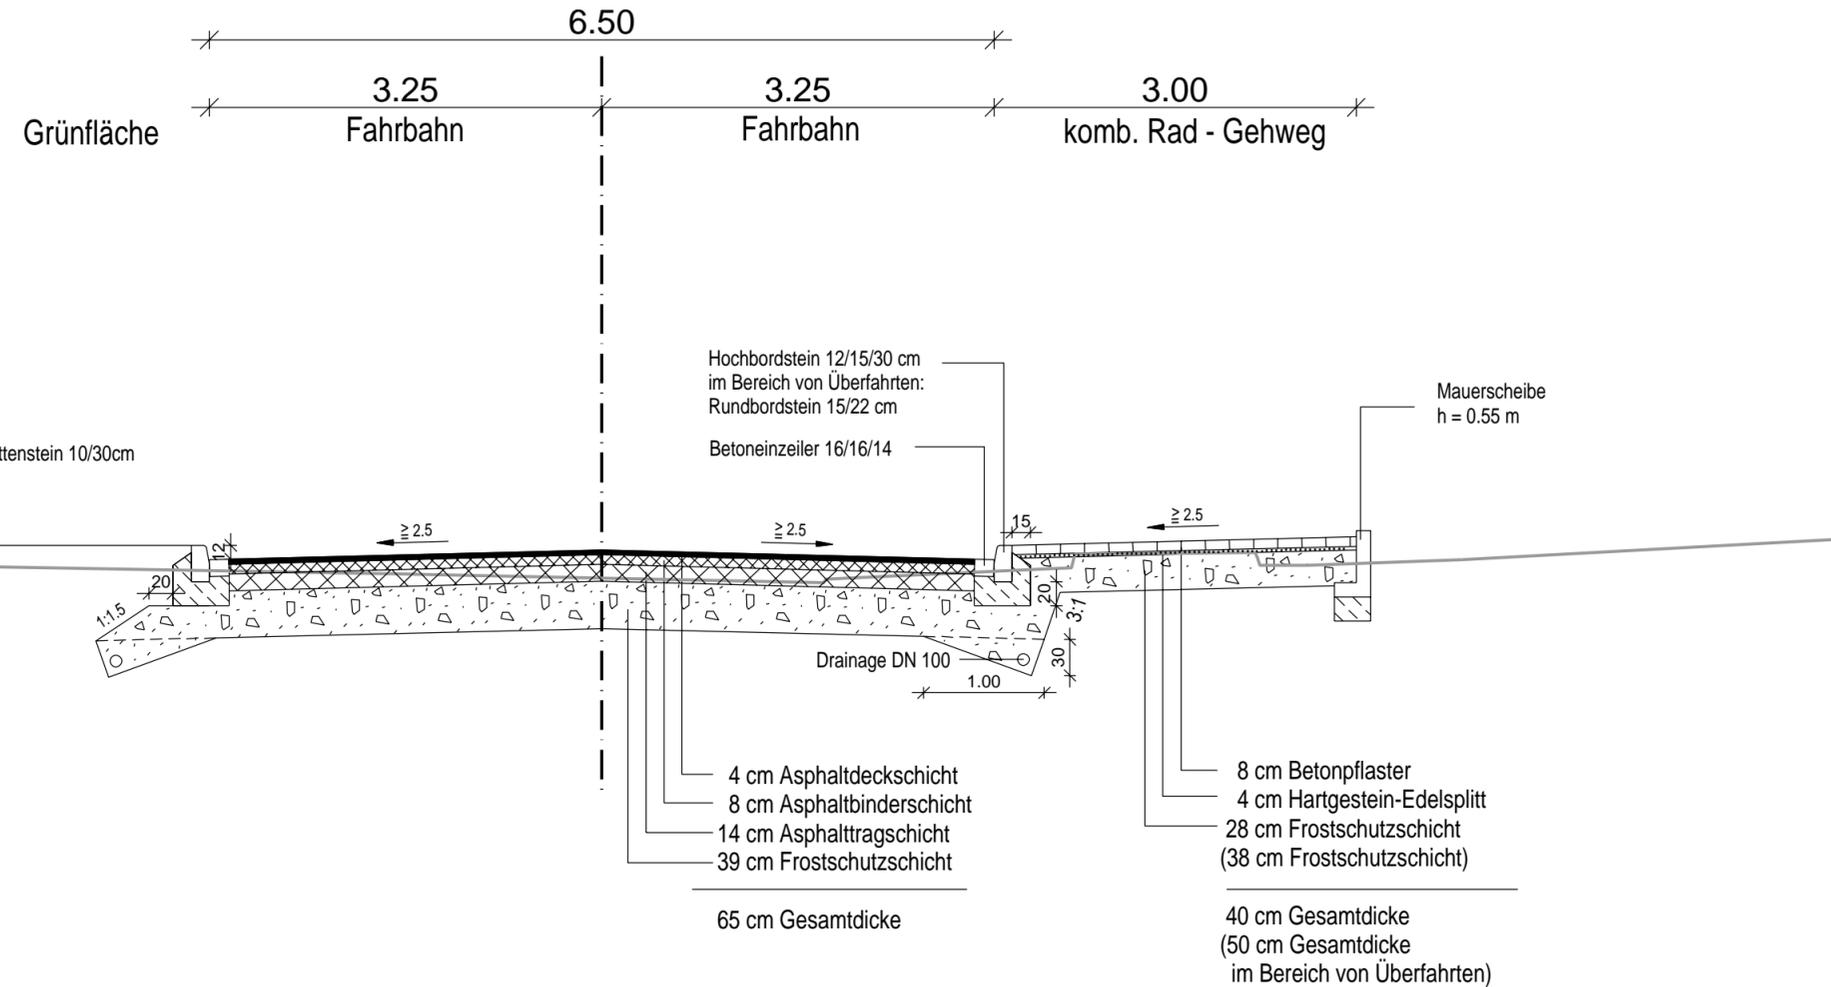

 <b>WALTER+PARTNER GbR</b> BERATENDE INGENIEURE VBI Johannes-Kepler-Straße 1 97941 Tauberbischofsheim Telefon: 09341/9207-0 Fax: 9207-50 E-Mail: walter.partner@wup-tb.de www.walter-und-partner.de		97941 Tauberbischofsheim, Krautgartenweg 6 74740 Adelsheim, Marktstraße 19 74080 Heilbronn, August-Mogler-Straße 1-3 06682 Teuchern, Kleingärtnerstraße 10		
Version : STRATIS V14.3		Datum	Zeichen	
Projekt Nr.:02.0803	Format(b/h): 580 mm * 297 mm	bearbeitet	Okt. 2013 BF 1	
Datei: S:\02\20803\20803PF_2013\DPFSA6_0		gezeichnet	Okt. 2013 EL 1	
Plotdatei: DPFSA640.plo		geprüft	Okt. 2013 GG 1	
Plan vom:	BGrunddaten			
Ersetzt Plan vom:	Vermessungsdaten			
Index	Datum	Zeichen	Ersetzt Plan	Art der Änderung
A				
B				
C				
D				
E				
 <b>Stadt Lauda-Königshofen</b> Verkehrsgerechter Anschluss der innerstädtischen Hauptverkehrsstraßen "Kugelgraben / Bahnhofstraße" an das überörtliche Verkehrsnetz (L511/B290) - PLANFESTSTELLUNG -			Unterlage: <b>6.4</b> Maßstab: <b>1:50</b>	
<b>Ausbauquerschnitt 4 - Verlängerung Kugelgraben / L511</b> Bereich L511				
Für den Auftraggeber		Aufgestellt: Tauberbischofsheim, Okt. 2013  WALTER + PARTNER GbR BERATENDE INGENIEURE VBI		