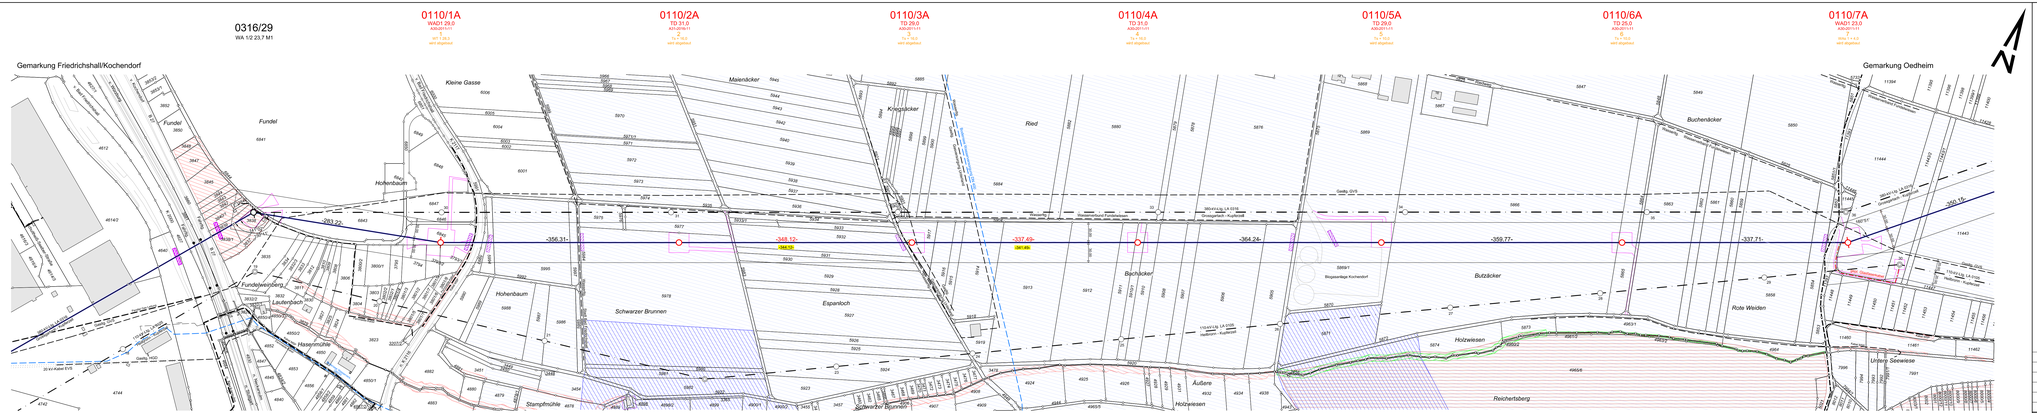

Index	Datum	Name	Änderung
c	28.04.22	Staatz	Anpassung Höhen Mast 4A und 5A
b	20.09.21	Staatz	Bodensee WV Ltg. ergänzt
a	06.12.21	Staatz	mit neuem Kataster Fundel
	Datum		Name
erstellt:	13.04.2016		Staatz / Bilfinger FRB

Trassierungsfirma

EQOS Energie Fallbrungsbau GmbH
Büro Stuttgart

Netze BW GmbH

Ersatzneubau mit Leistungserhöhung und Erneuerung der nachrichtentechnischen Verbindung
110-kV-Leitungen
Kochendorf - Möckmühl, LA 0110

Lageplan

1, Planänderung

Maßstab 1:2 500

von Mast 0316/29
bis Mast 7A

Gemarkung/Flur	Gemeinde	Kreis
Oedheim	Oedheim	Heilbronn Land
Friedrichshall/Kochendorf	Bad Friedrichshall	Heilbronn Land

Genehmigungsunterlage

Anlage 3.6

Satzungsgemäß ausliegen in der Zeit
vom
bis
Zeit und Ort der Auslegung sind vor der Auslegung ortsüblich bekannt gemacht worden:
Gemeinde:
Dienstsiegel/Unterschrift:

Planfeststellungsbehörde:

Technischer Netzservice Projekte Strom
Projektierung

Stuttgart den 05.11.2018

Blatt 1a von 9
Anlage 0110